


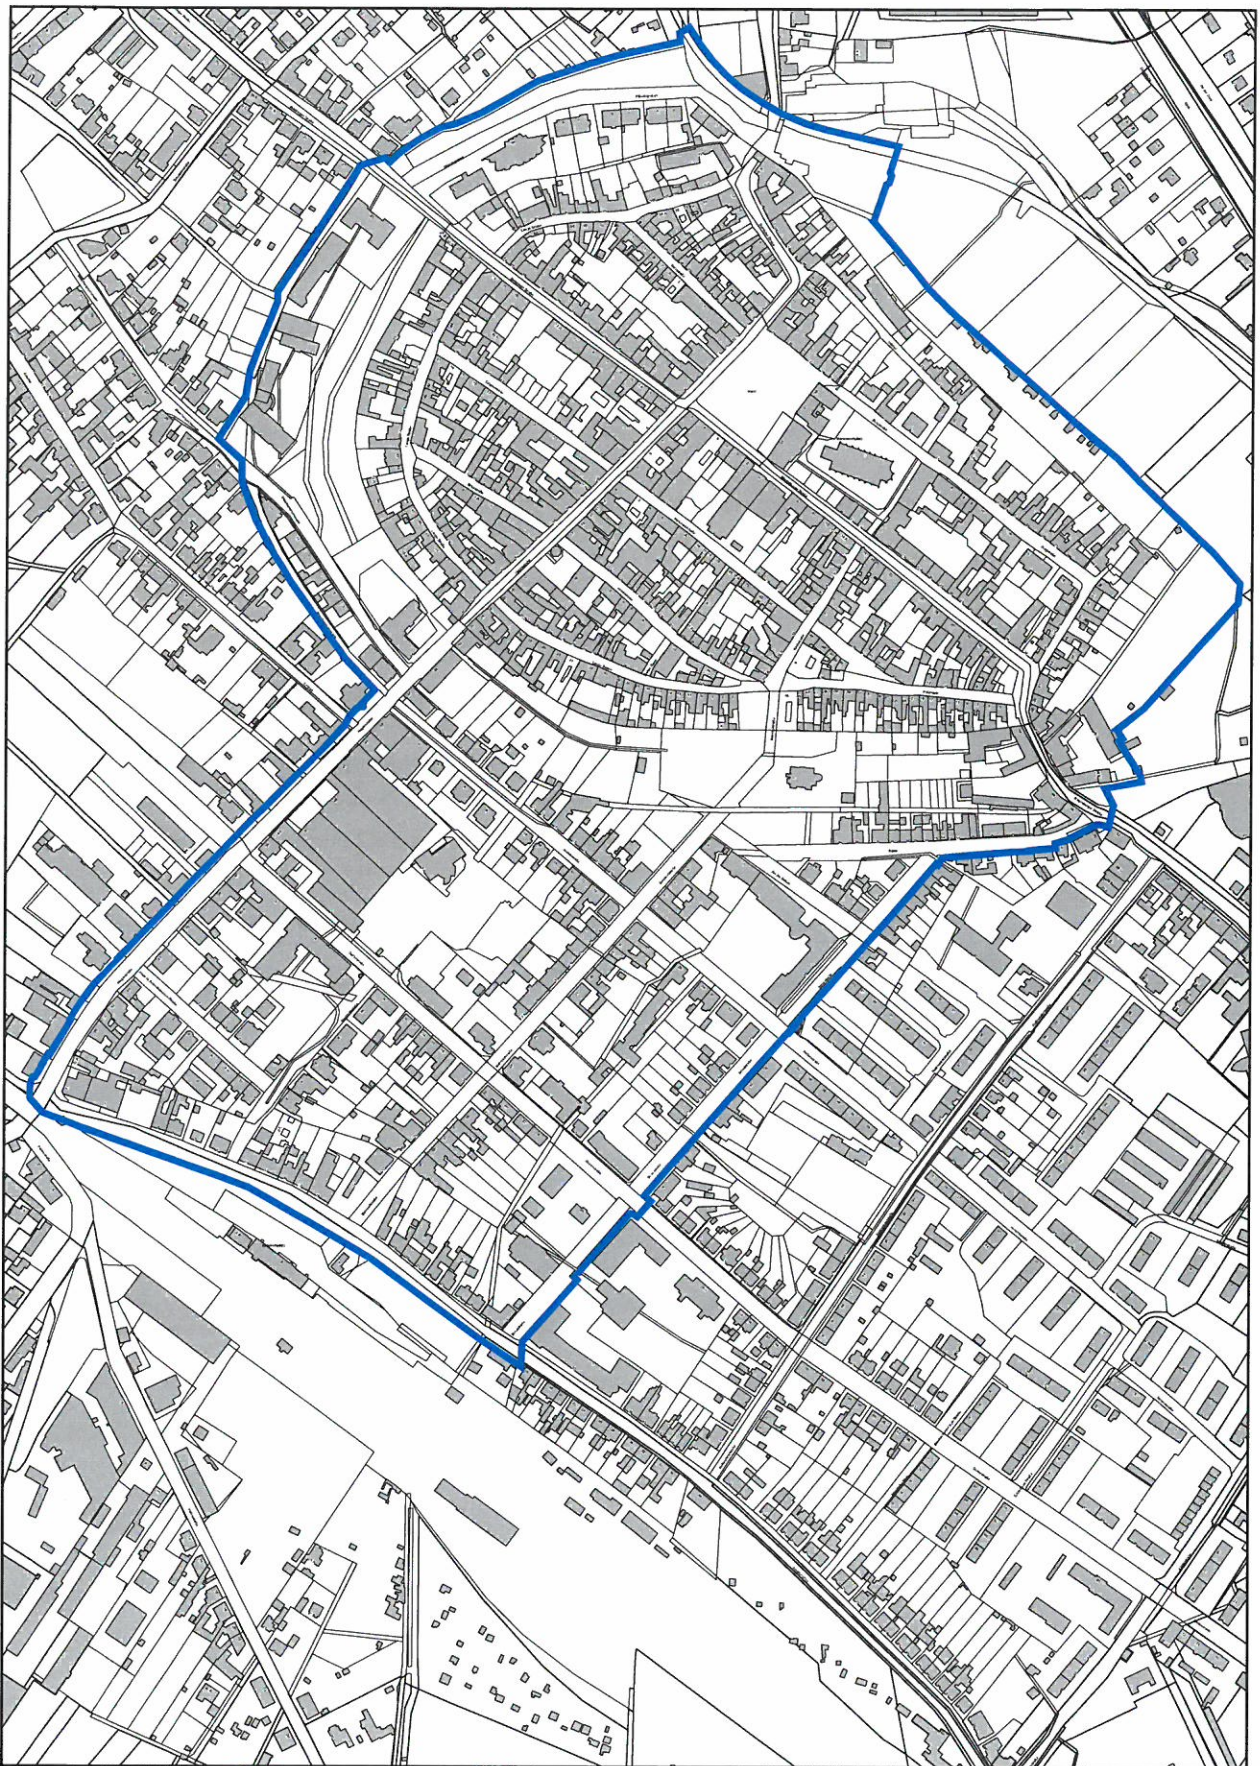

3. Fortschreibung Stadtentwicklungskonzept Haldensleben

Modifiziertes Programmbiet Stadumbau Ost

Fördergebiet: Altstadt & Bahnhofsvorstadt

Stadt Haldensleben
Markt 20 - 22
39340 Haldensleben

Planersteller:
Büro für Siedlungserneuerung
Humperdinckstraße 16
06844 Dessau-Roßlau

Datum: 10.05.2016

