Lageplan

Anlage 1

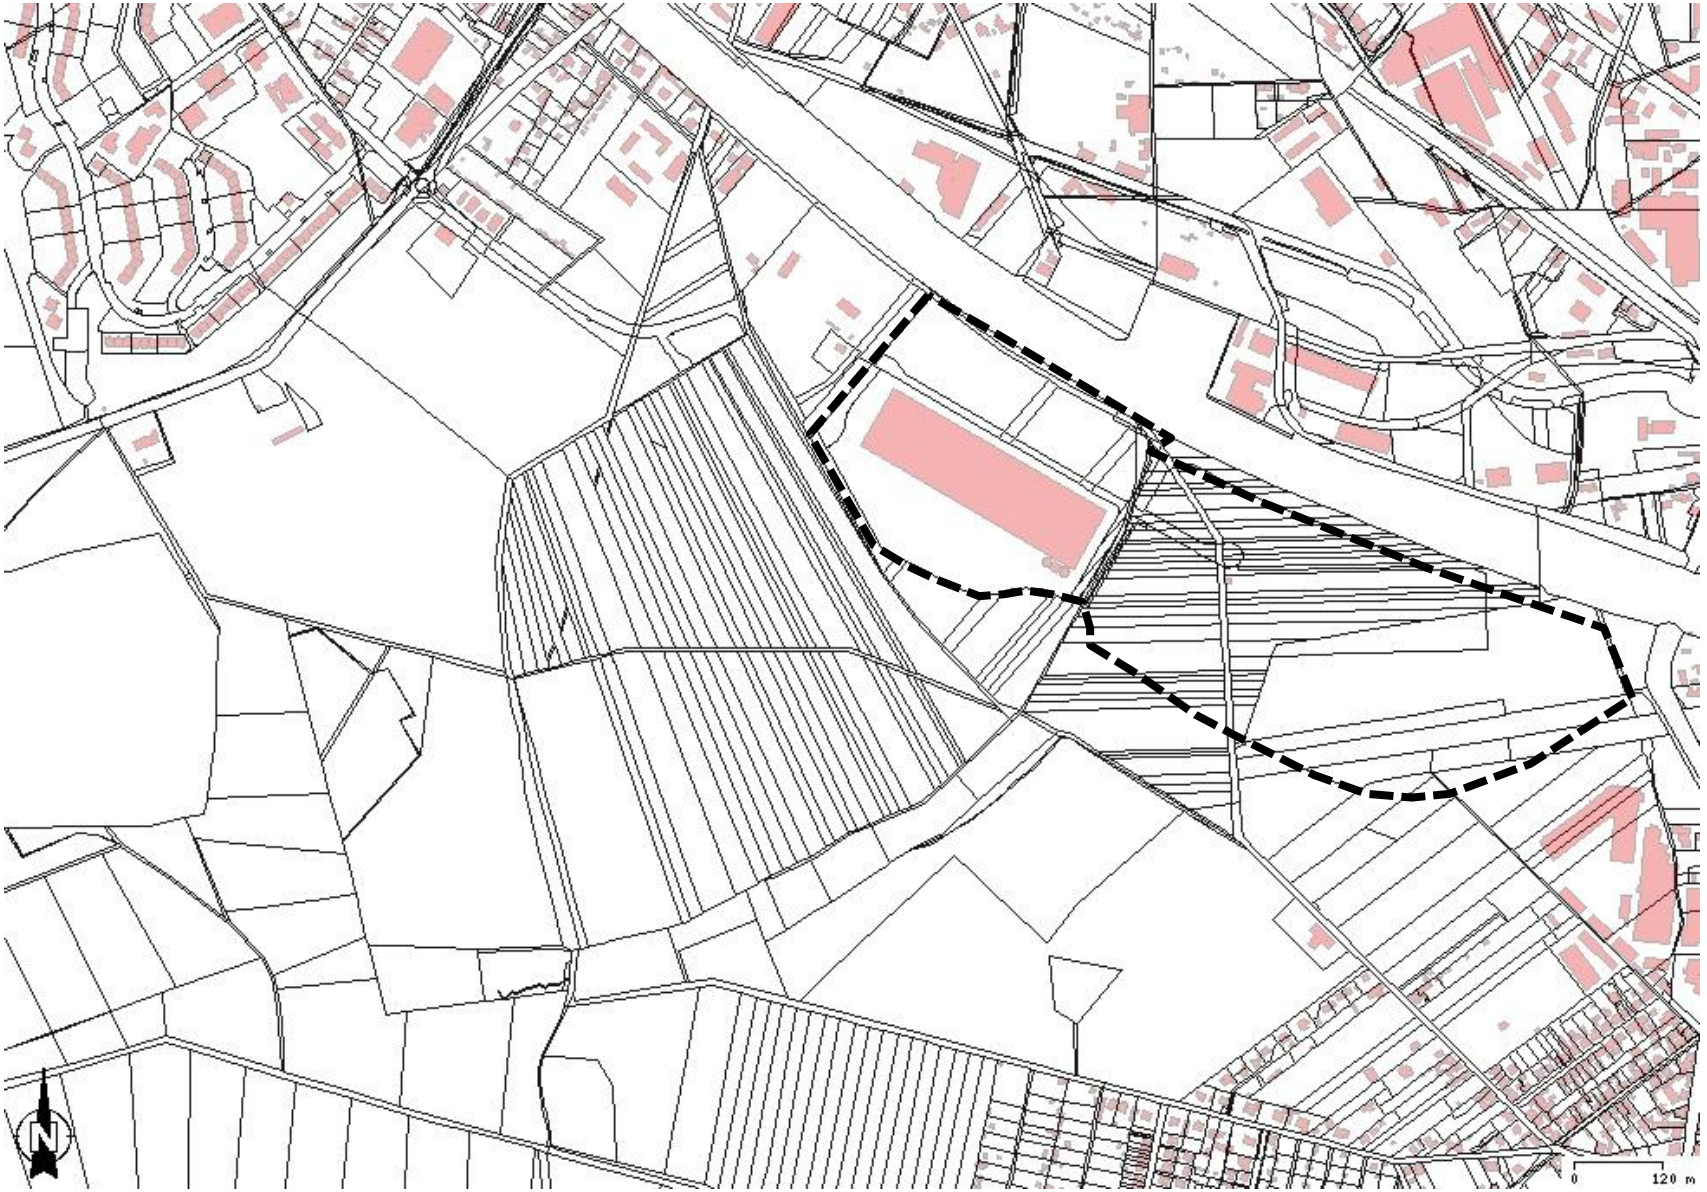

Erstelldatum: 14.07.2016