


Übersichtsplan

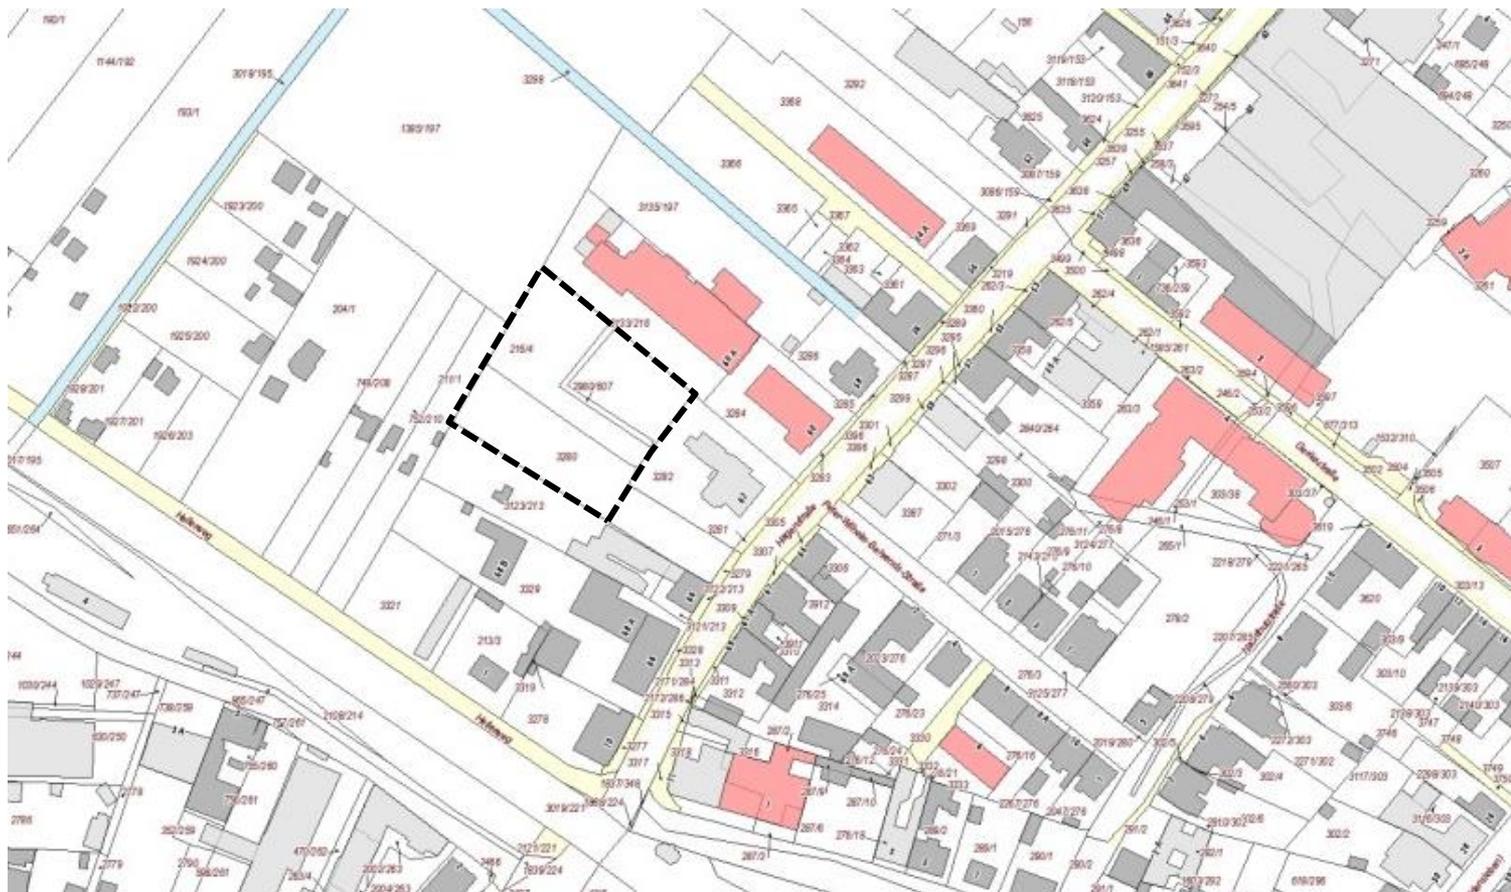

Geltungsbereich der Ergänzungsatzung „Erweiterung Seniorenwohnanlage Hagenhof“