


Lageplan

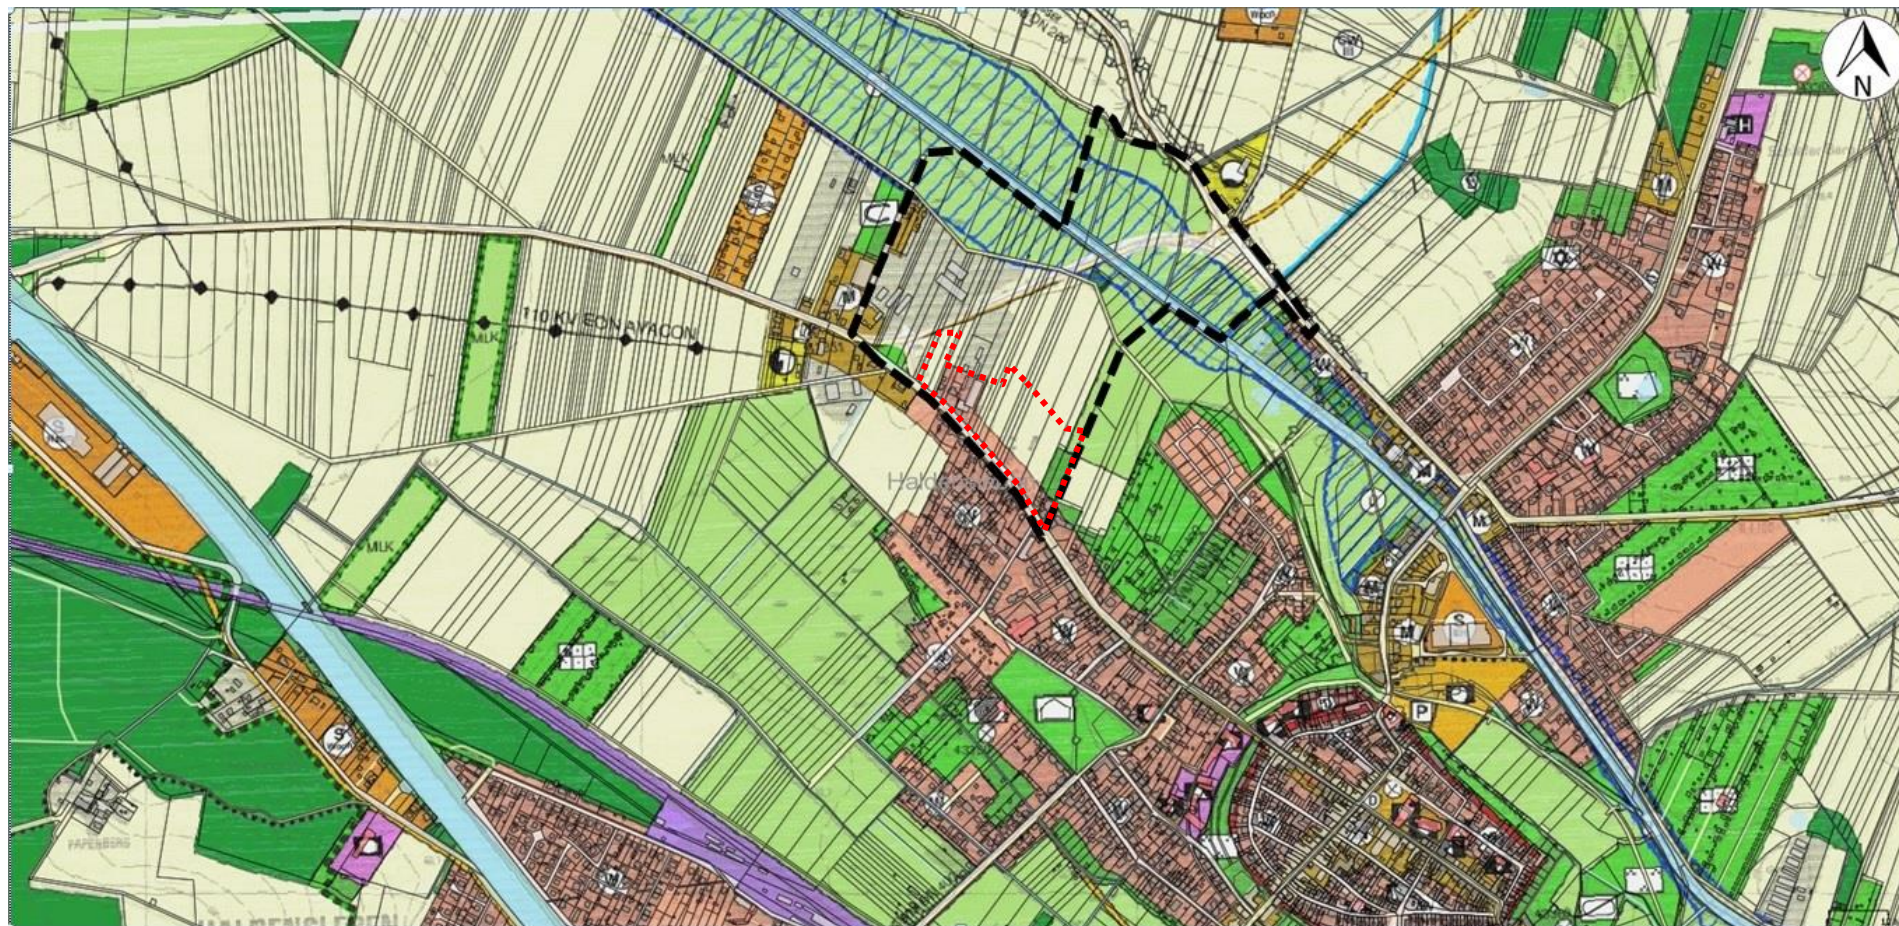

— — — — Geltungsbereich des rechtskräftigen Bebauungsplanes „Bülstringer Straße/ Satueller Straße

..... Geltungsbereich der 3. Änderung des Flächennutzungsplanes