


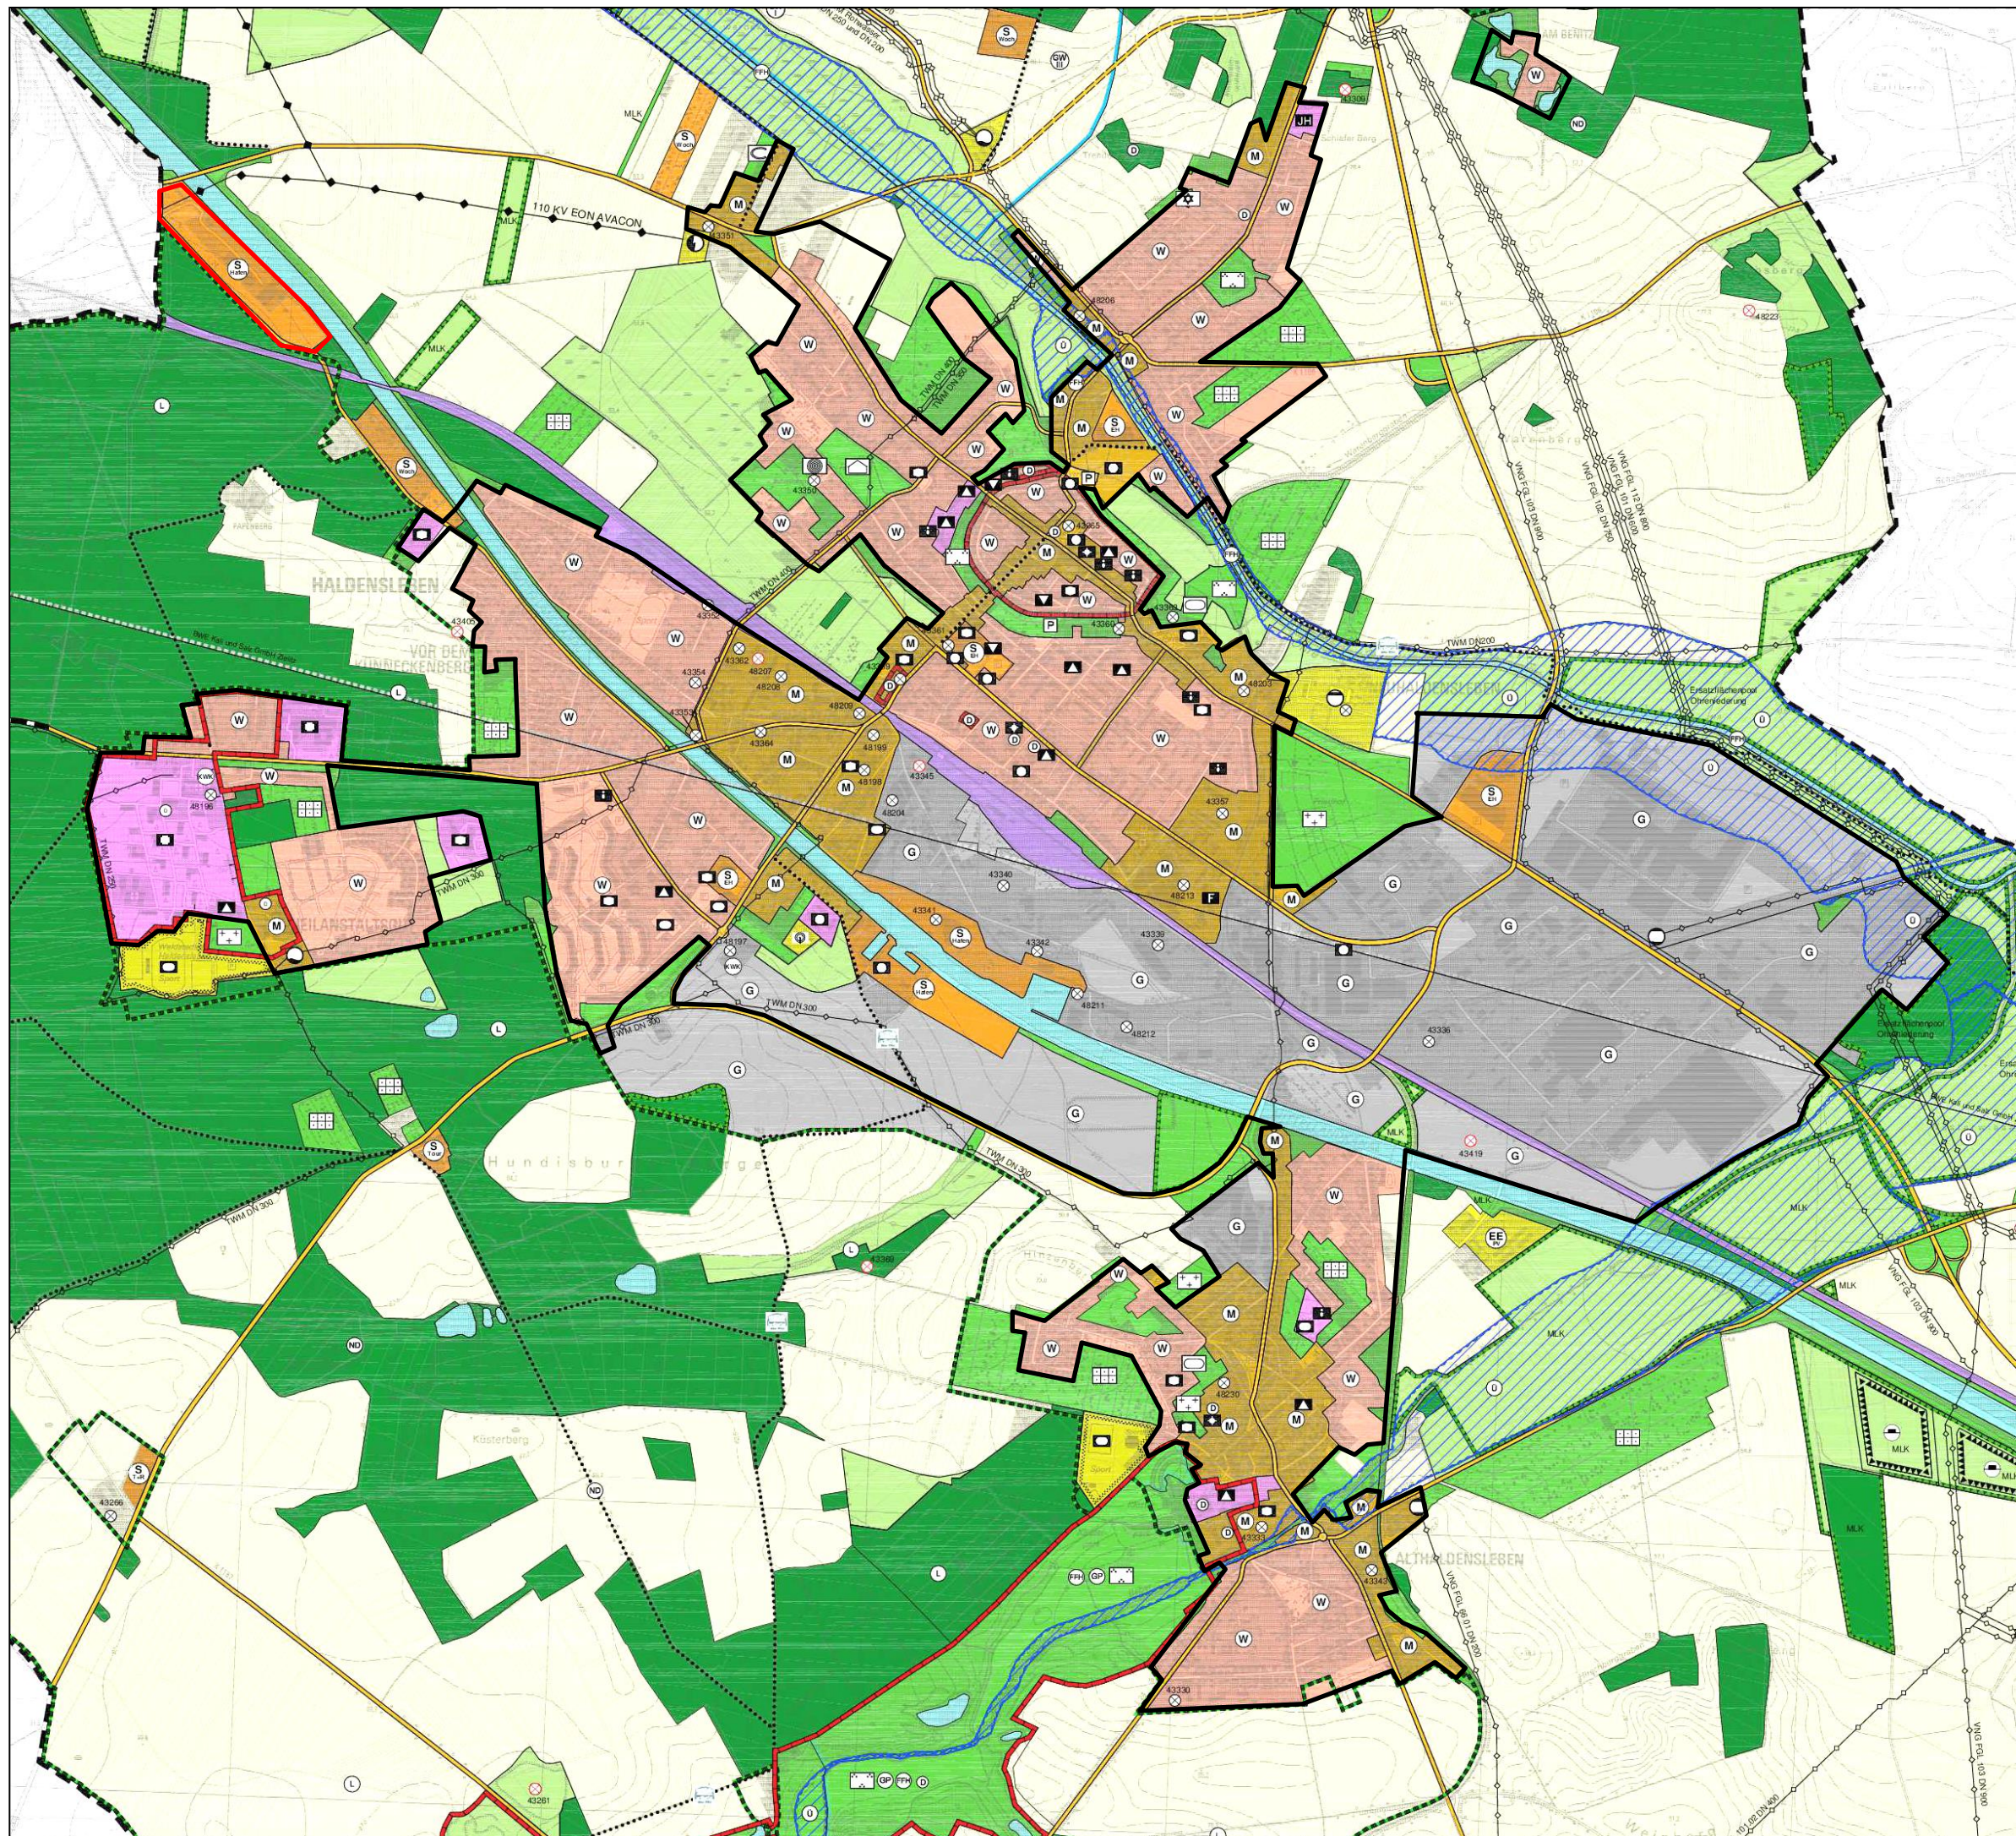

Plangrundlage:
Wirksamer
Flächennutzungsplan
Teil Süd, 2013
ohne Maßstab