Anlage 1

Widmung Lindenplatz

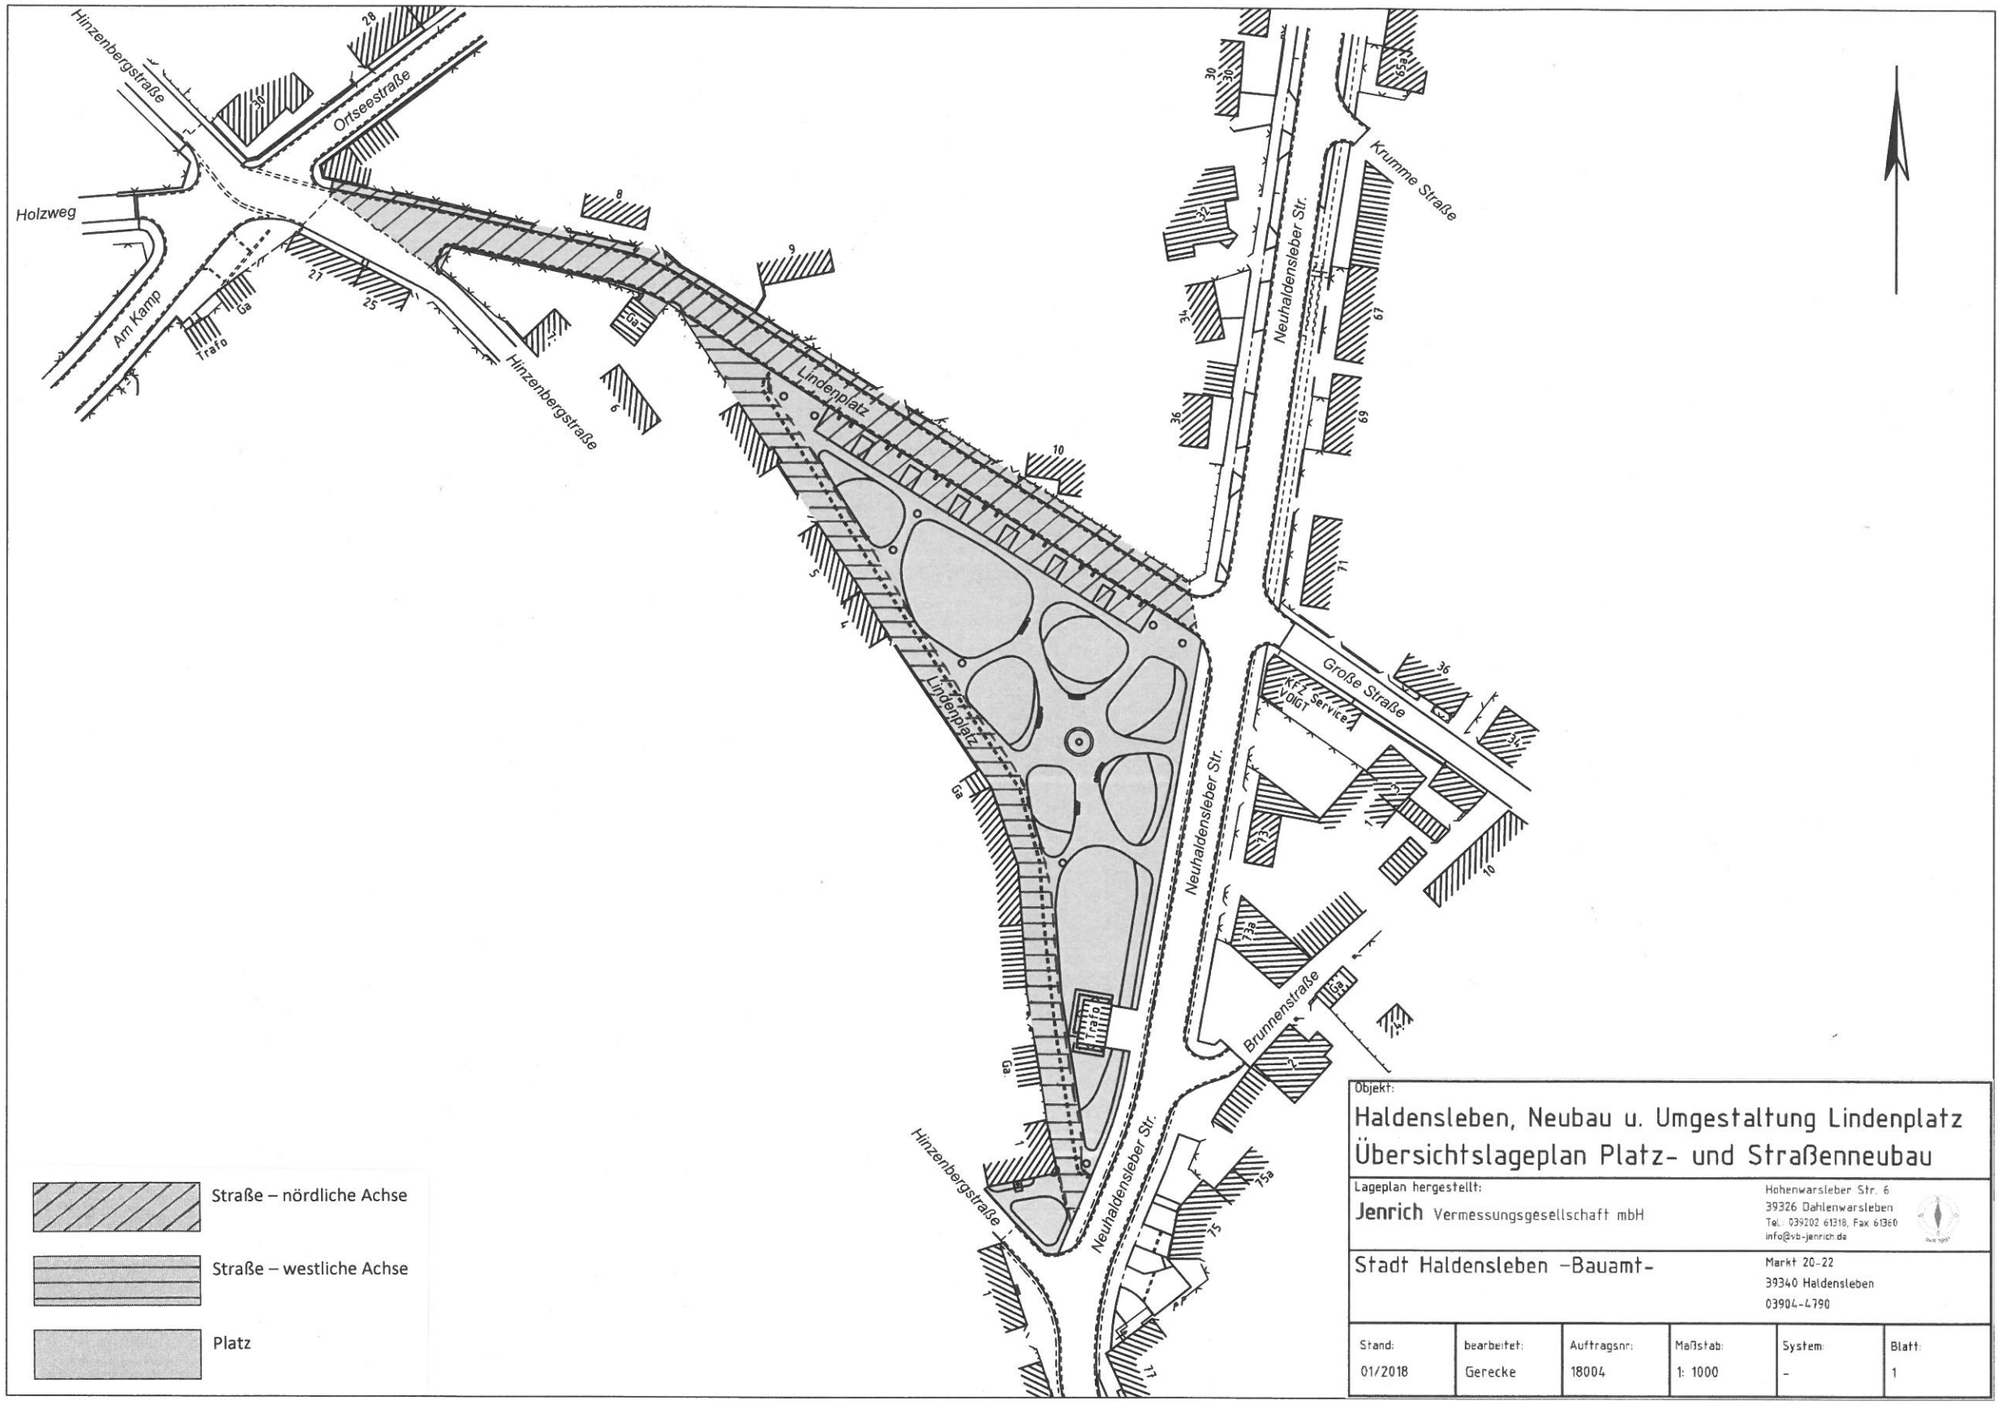

Objekt:

Haldensleben, Neubau u. Umgestaltung Lindenplatz

Übersichtslageplan Platz- und Straßenneubau

Lageplan hergestellt: **Jenrich** Vermessungsgesellschaft mbH	Hohenwarsleber Str. 6 39326 Dahlenwarsleben Tel.: 039202 61318, Fax 61360 info@vb-jenrich.de
Stadt Haldensleben –Bauamt–	Markt 20-22 39340 Haldensleben 03904-4790

Stand:	bearbeitet:	Auftragsnr:	Maßstab:	System:	Blatt:
01/2018	Gerecke	18004	1: 1000	-	1