


Planzeichnung in der derzeit wirksamen Fassung

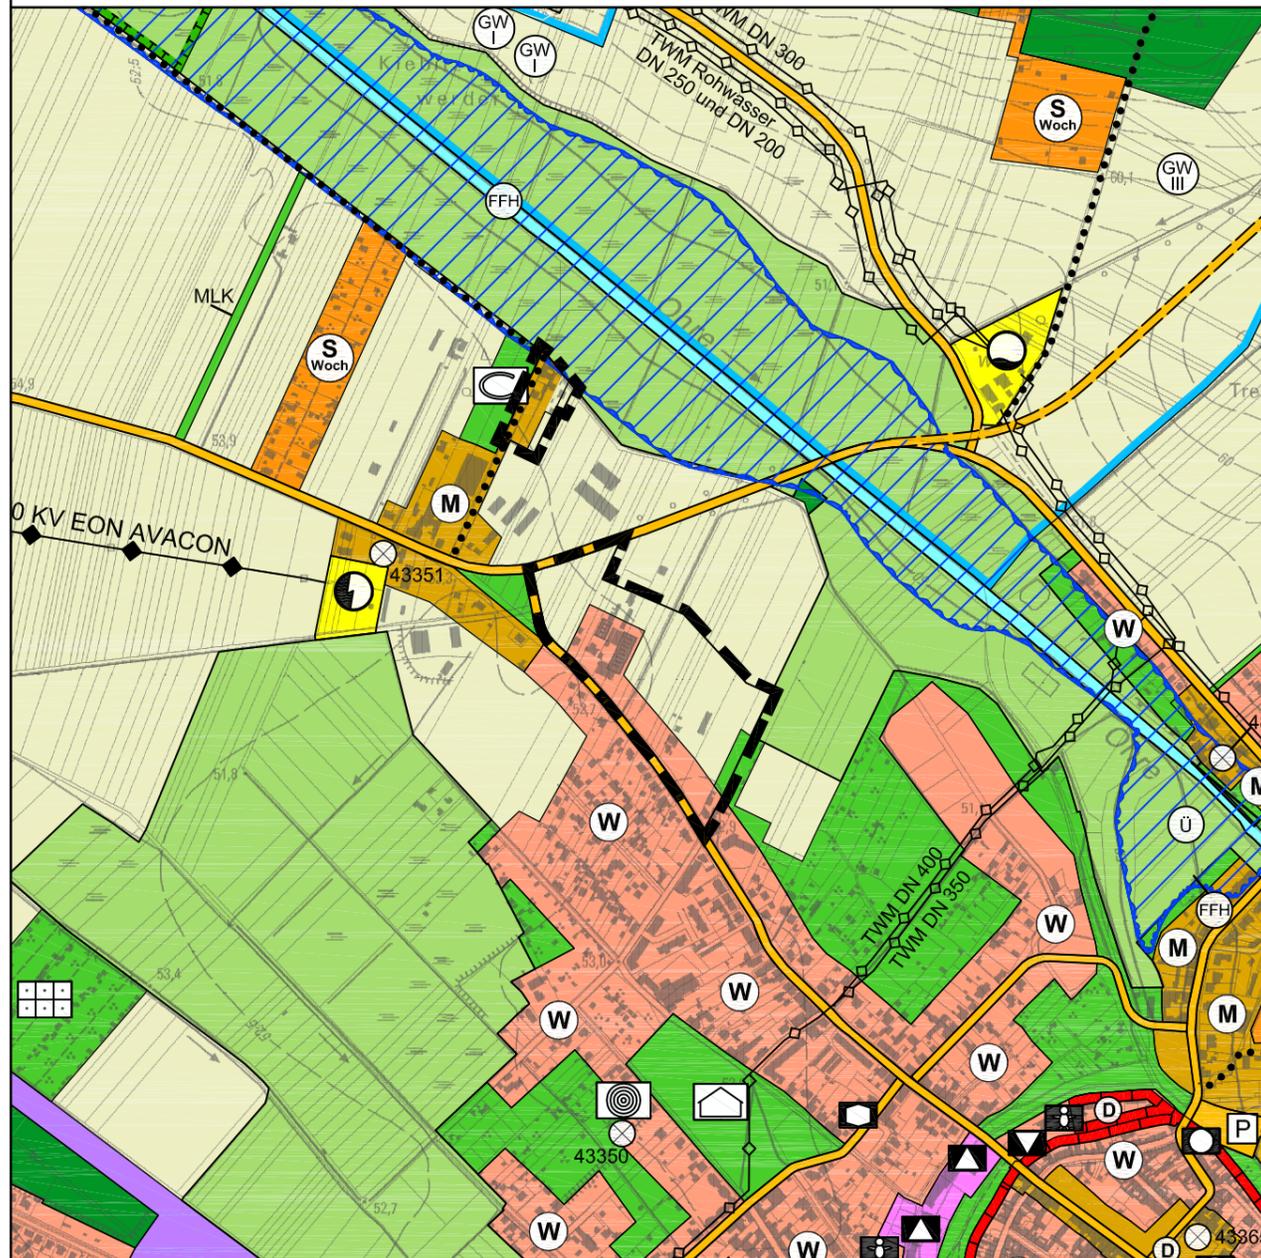


Ausschnitt aus der TK 10 Stand 10/2012 des Landesamtes für Vermessung und Geoinformation Sachsen- Anhalt, [TK10 / 10/2012] © LVermGeo LSA (www.lvermgeo.sachsen-anhalt.de) A 18-6001349/2011

Maßstab 1:10000



Planzeichnung in der Fassung der 3. Änderung

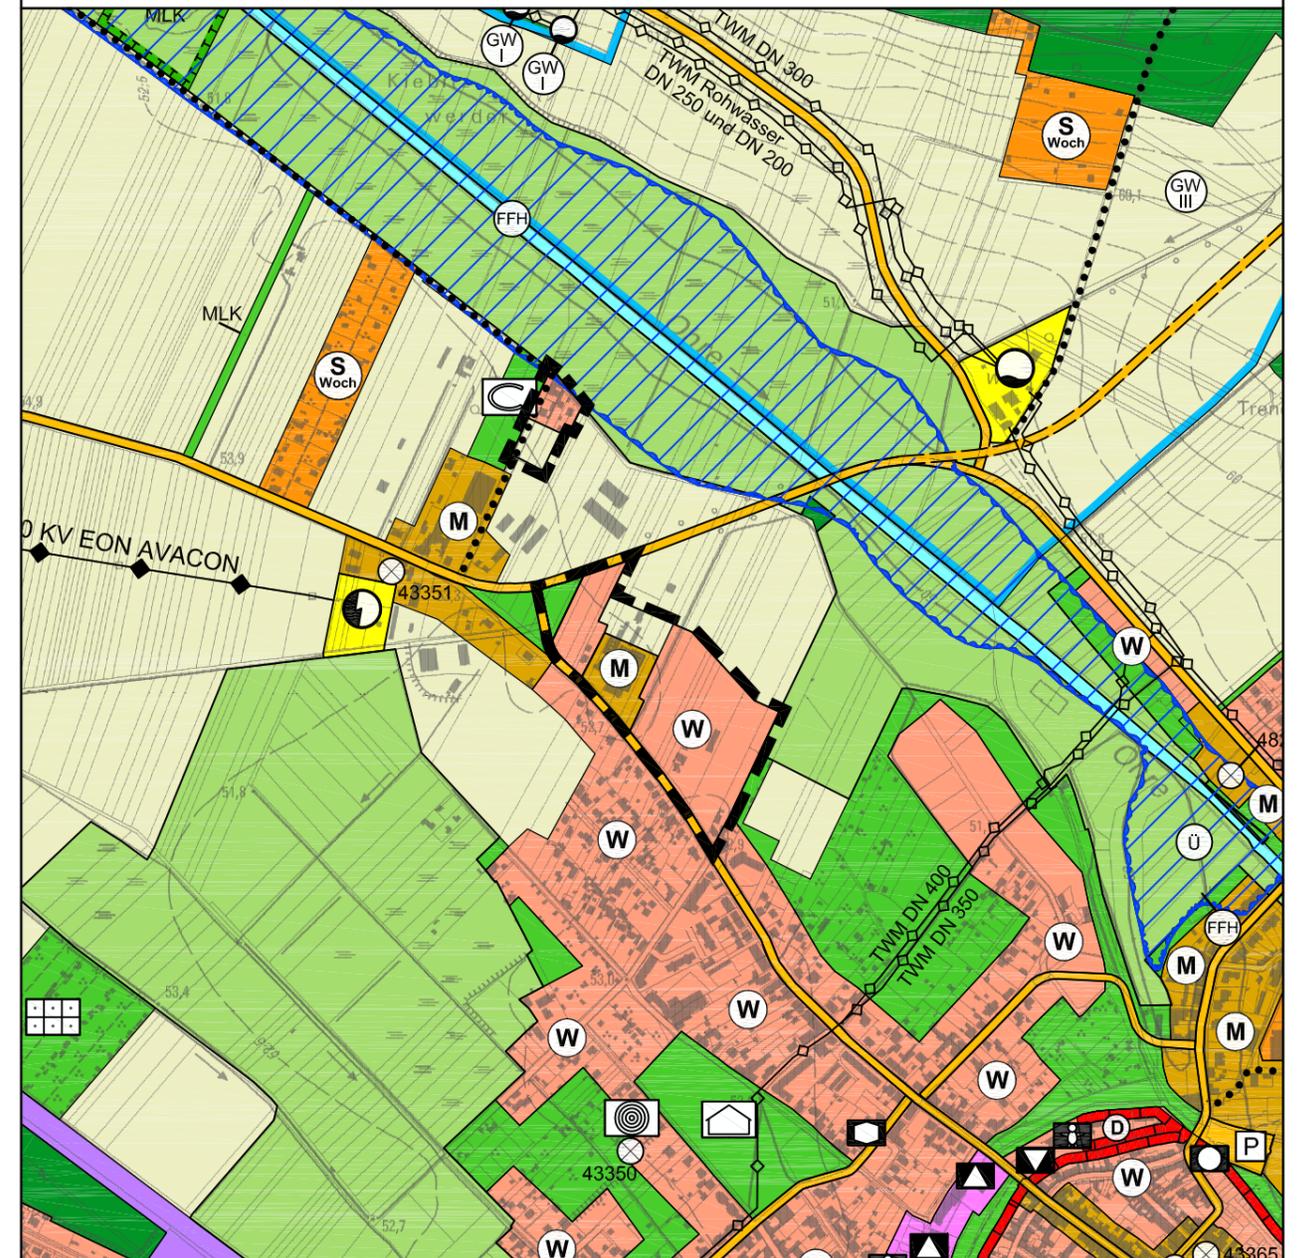

Ausschnitt aus der TK 10 Stand 10/2012 des Landesamtes für Vermessung und Geoinformation Sachsen- Anhalt, [TK10 / 10/2012] © LVermGeo LSA (www.lvermgeo.sachsen-anhalt.de) A 18-6001349/2011

Maßstab 1:10000



Planzeichenerklärung nach PlanZV

I. Darstellungen

1. Bauflächen (§ 5 Abs. 2 Nr. 1 BauGB)



Wohnbauflächen (§ 1 Abs. 1 Nr. 1 BauNVO)



Gemischte Bauflächen (§ 1 Abs. 1 Nr. 2 BauNVO)

2. Grünflächen (§ 5 Abs. 2 Nr. 5 BauGB)



Grünflächen

3. Flächen für die Landwirtschaft und Wald (§ 5 Abs. 2 Nr. 9 BauGB)



Flächen für die Landwirtschaft

4. Sonstige Planzeichen



Grenze des räumlichen Geltungsbereiches der Änderung des Flächennutzungsplanes