


Lageplan

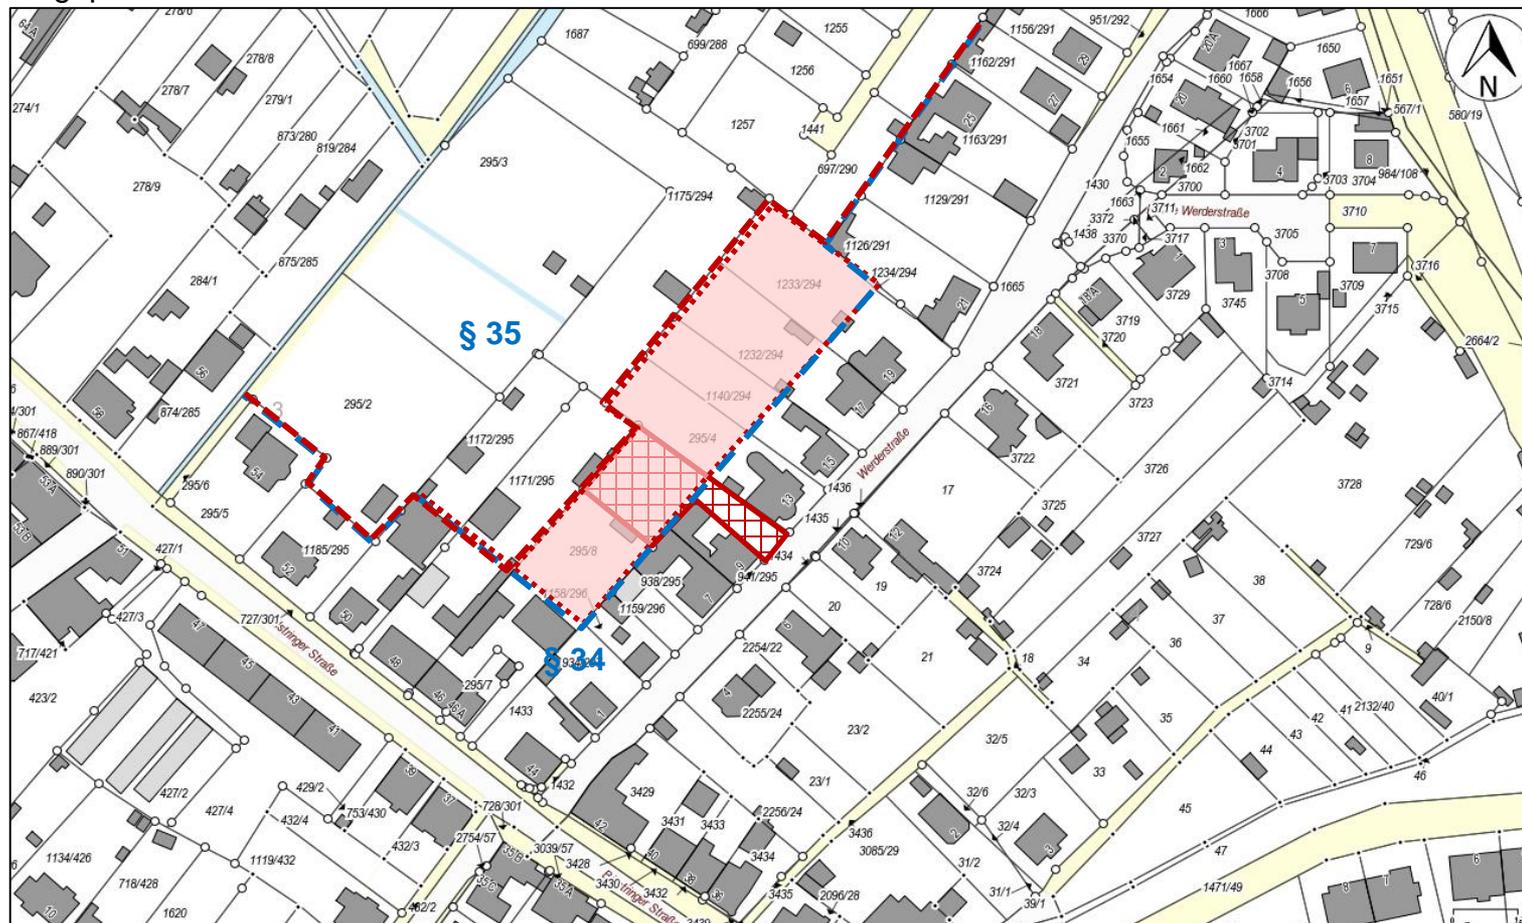

--- Festgestellte Abgrenzung des Innenbereiches (nach § 34 Abs. 4 Nr. 1 BauGB)

--- Ergänzungsbereich (nach § 34 Abs. 4 Nr. 3 BauGB)