


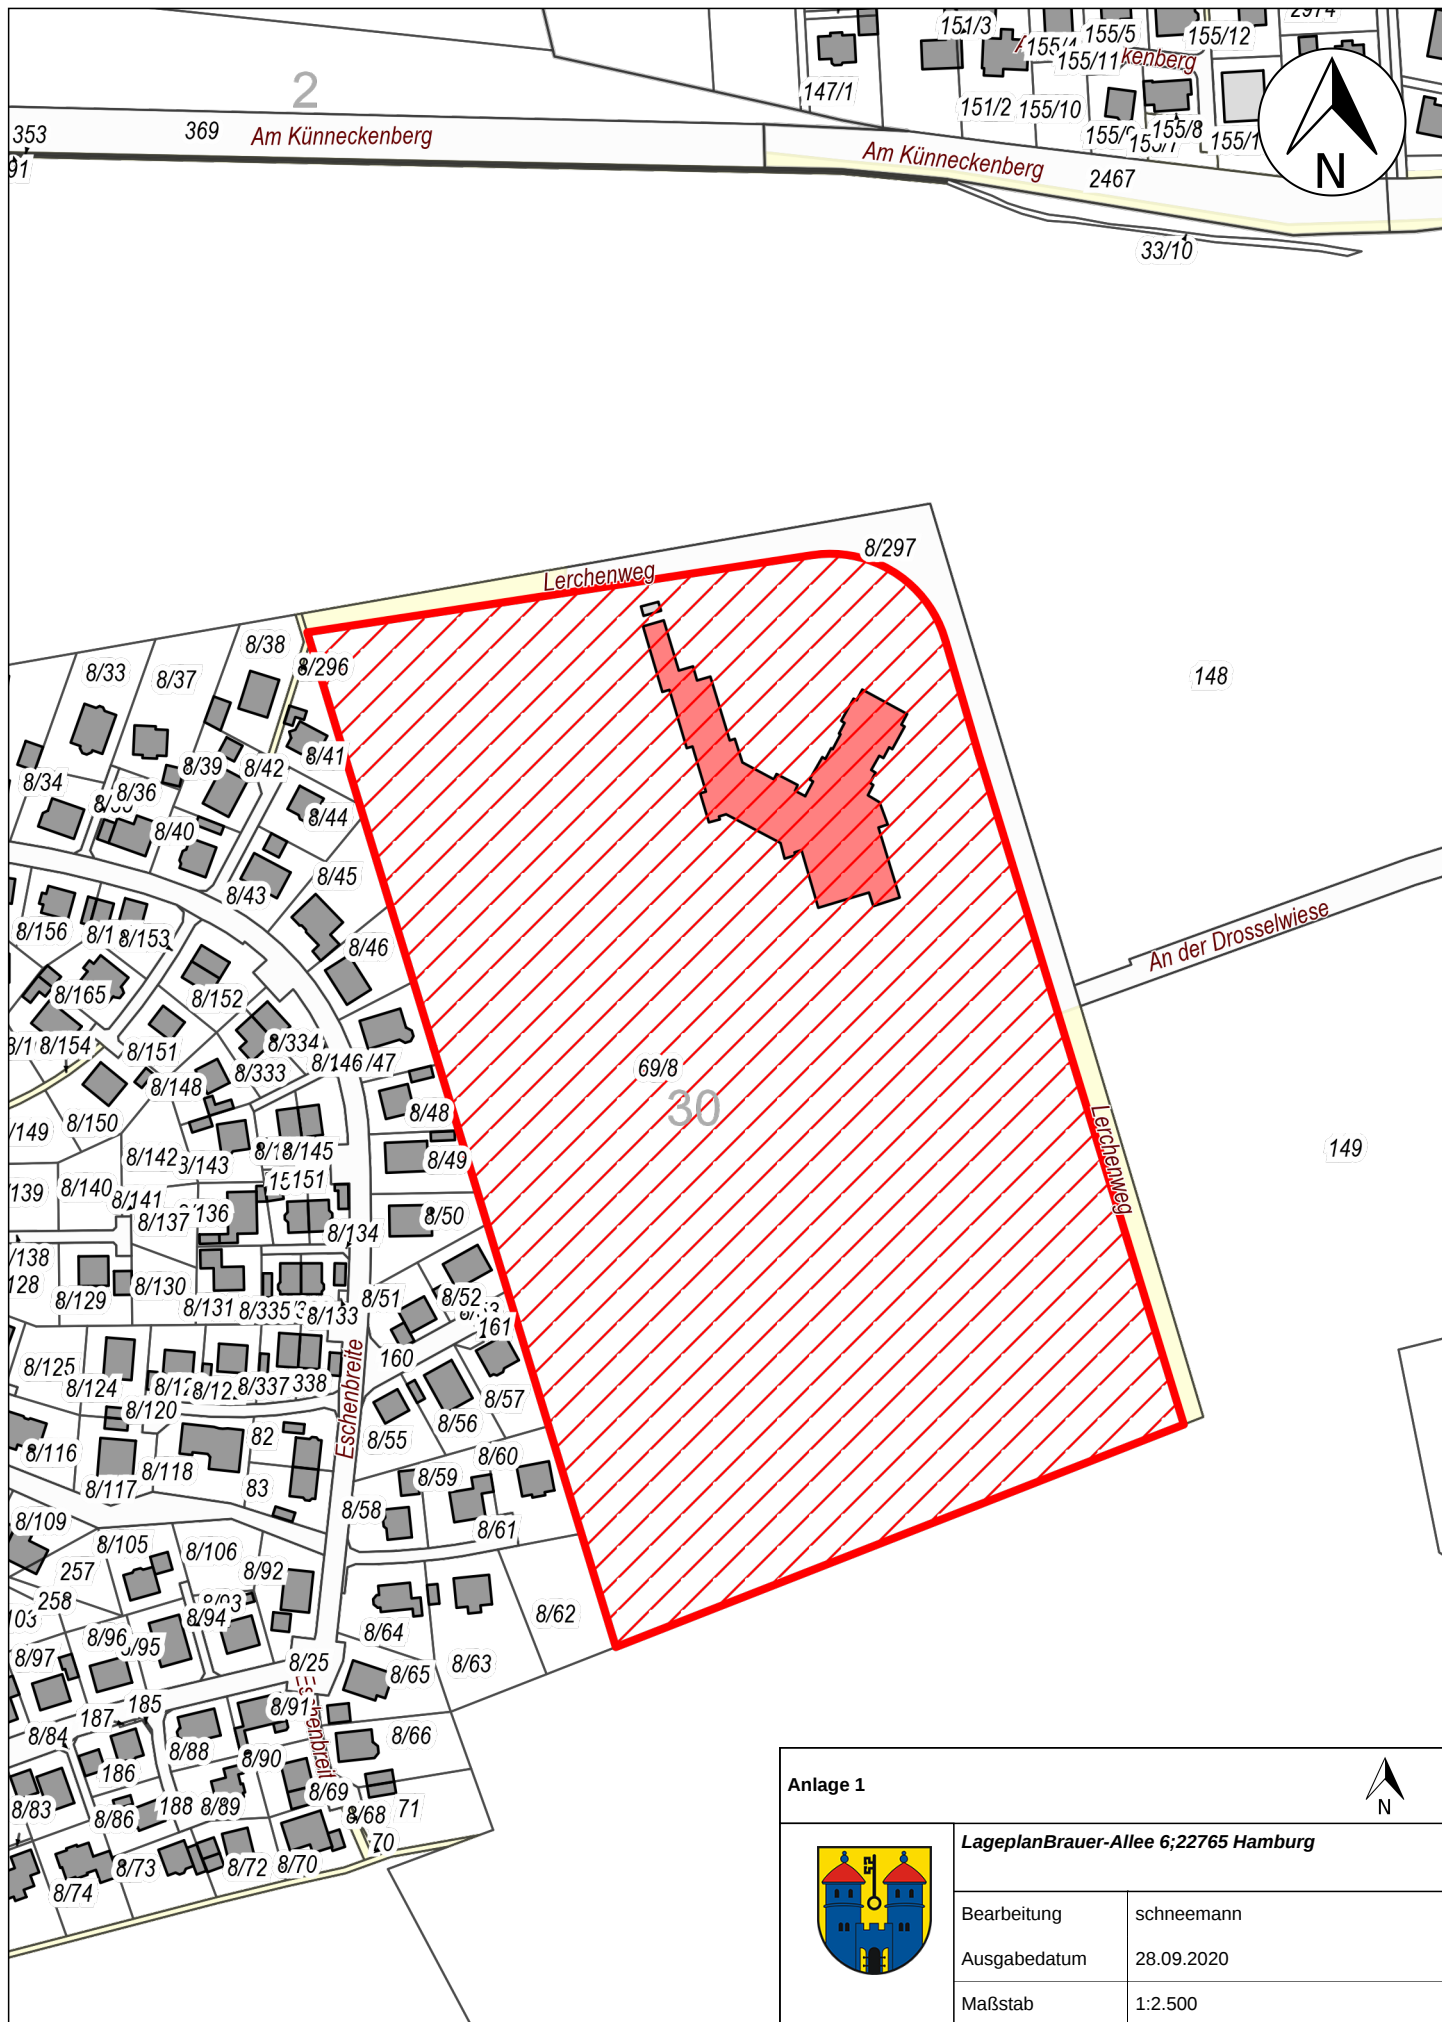

Anlage 1



Lageplan Brauer-Allee 6; 22765 Hamburg

Bearbeitung	schneemann
Ausgabedatum	28.09.2020
Maßstab	1:2.500