


Legende

- Abgrenzung des Geltungsbereiches des Text-Bebauungsplanes „Steuerung des Einzelhandels“

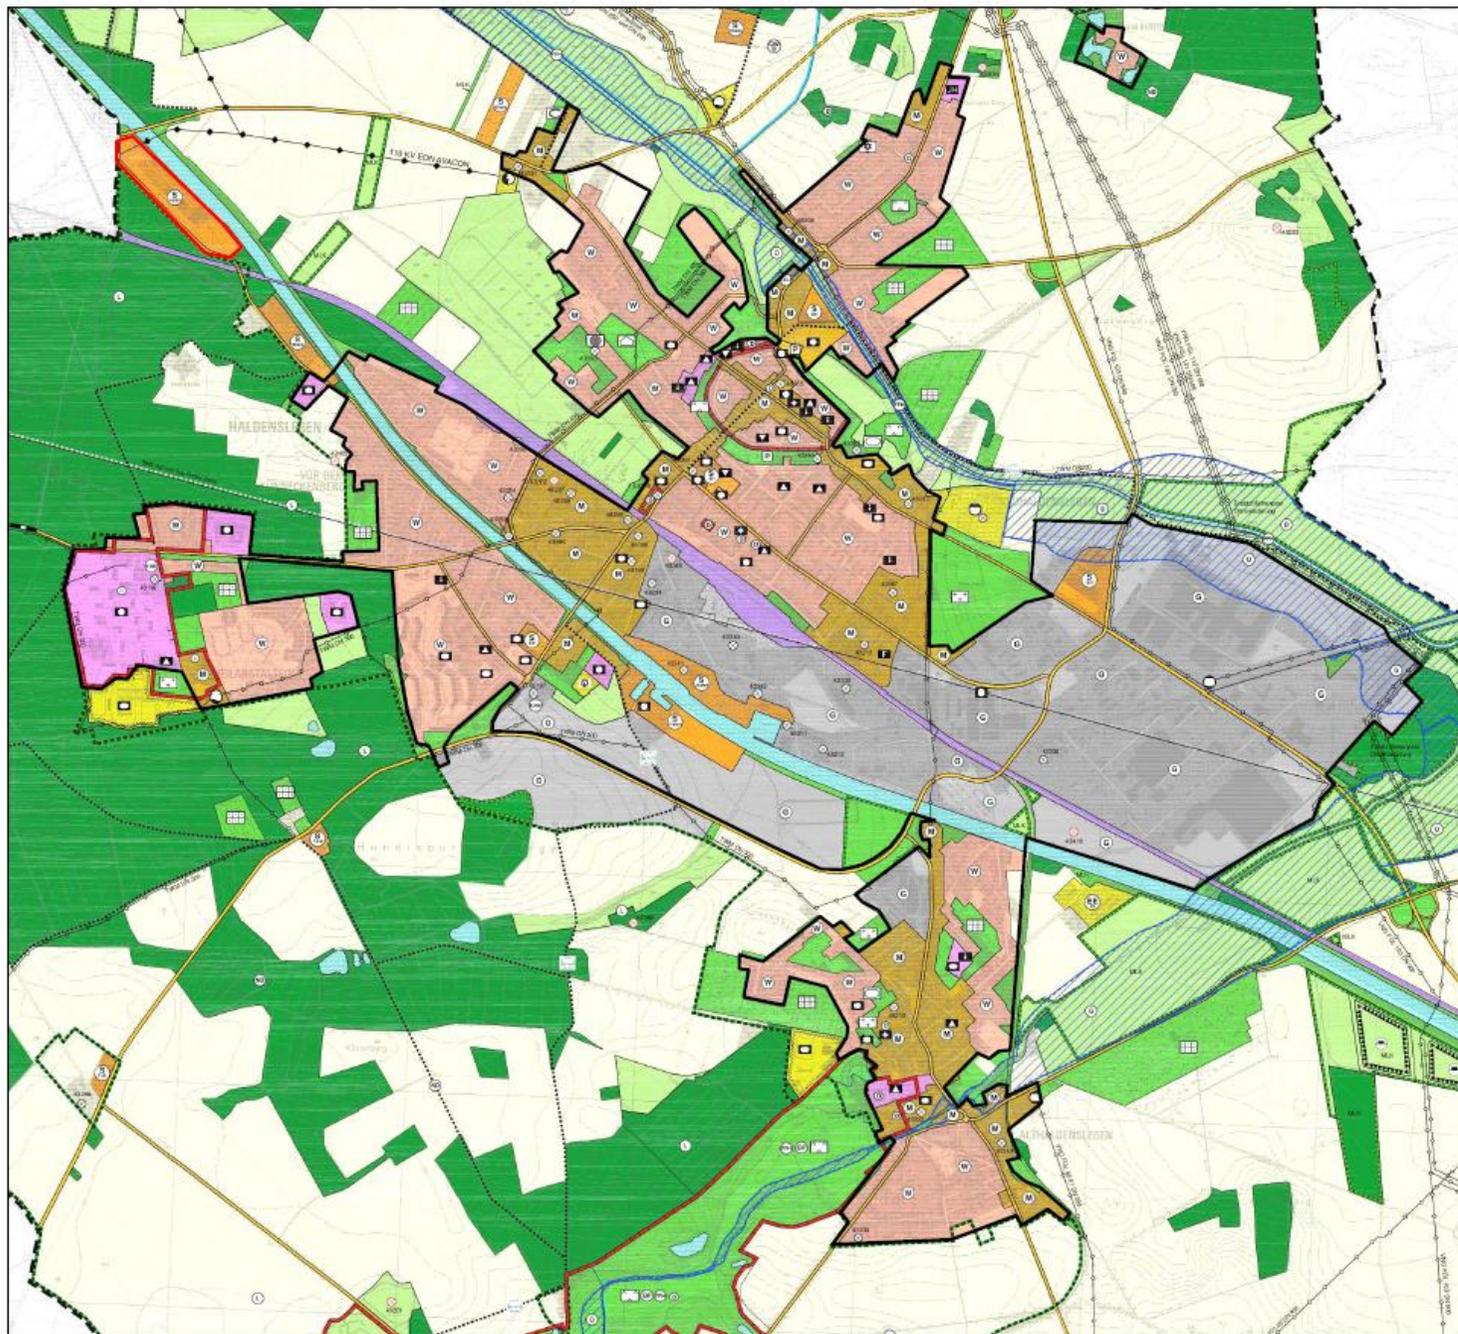

**Plangrundlage:**  
Wirksamer  
Flächennutzungsplan  
Teil Süd, 2013  
ohne Maßstab