


Lageplan mit Darstellung des Änderungsbereiches

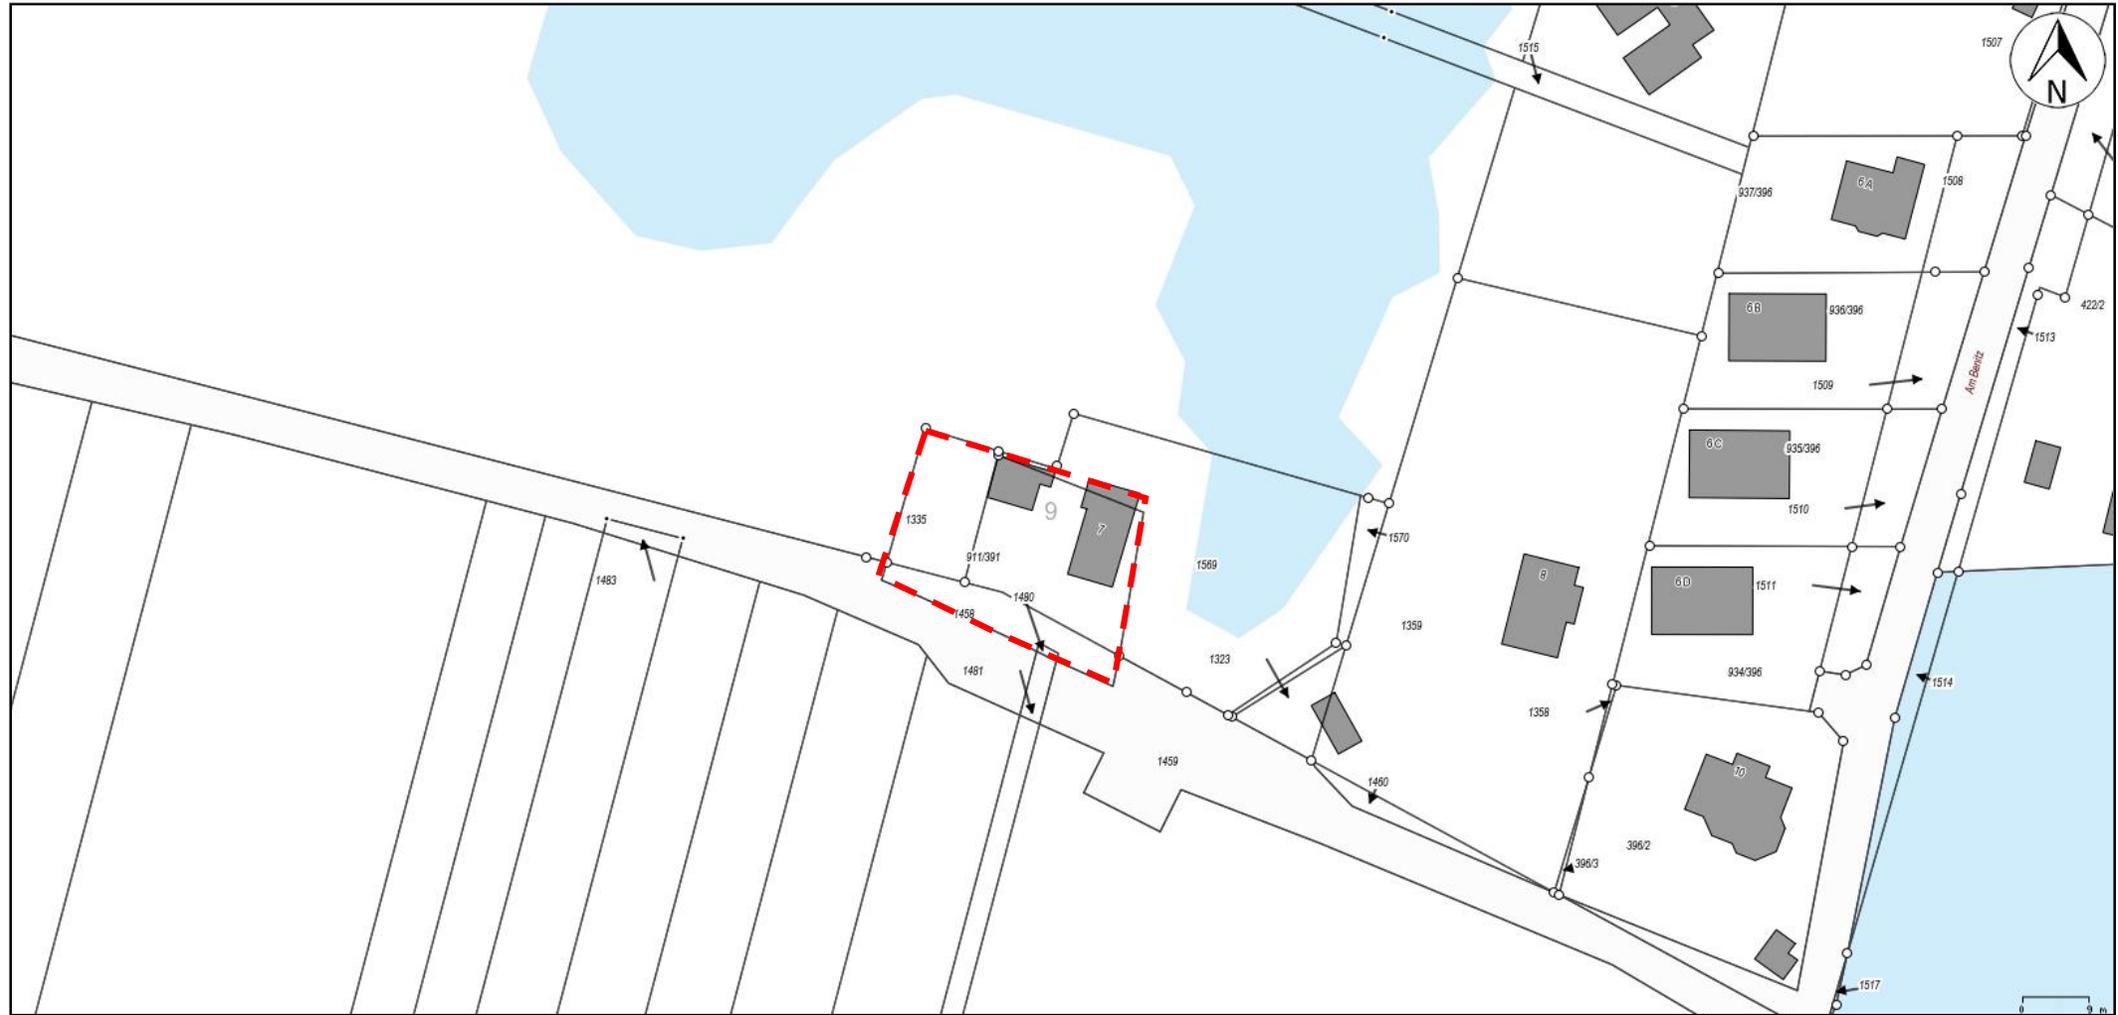

Änderungsbereich