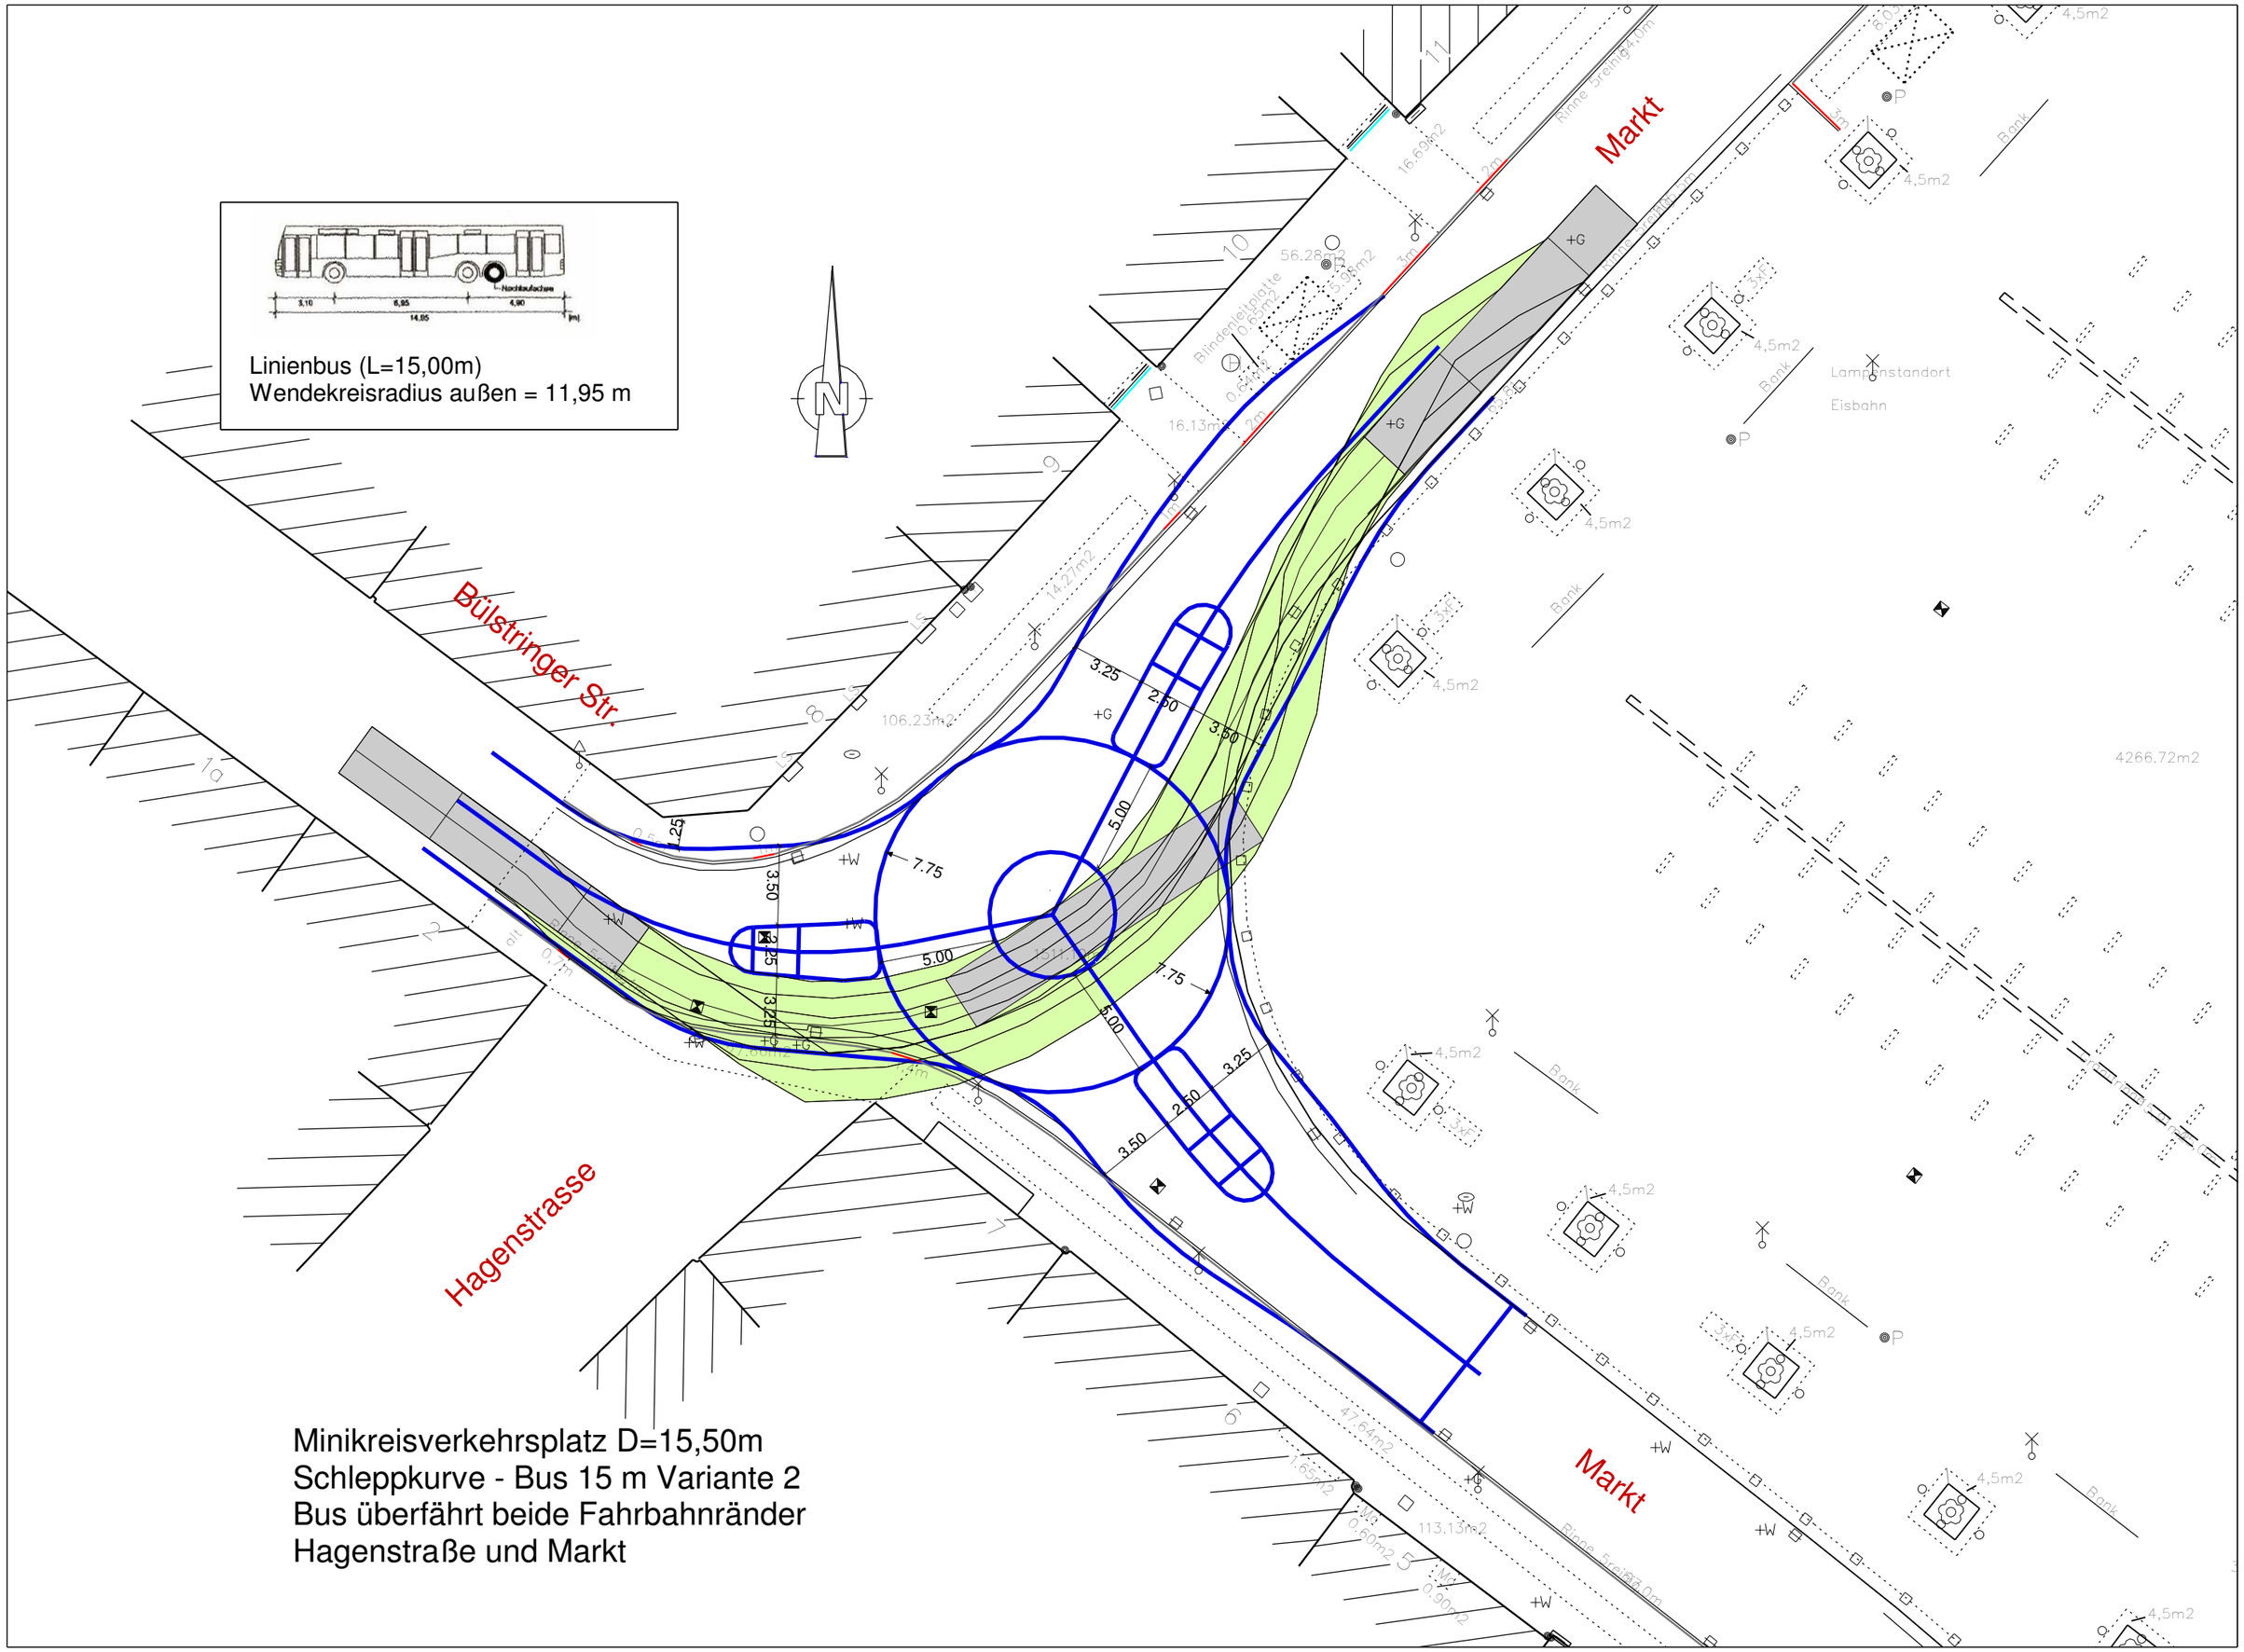
Linienbus (L=15,00m)
Wendekreisradius außen = 11,95 m
Nachlaufachse
3,10
6,95
4,90
14,95
[m]
N
Bülstringer Str.
Hagenstrasse
Markt
Markt
Minikreisverkehrsplatz D=15,50m
Schleppkurve - Bus 15 m Variante 2
Bus überfährt beide Fahrbahnränder
Hagenstraße und Markt
3.25
2.50
3.50
5.00
7.75
+G
+W
Lampenstandort
Eisbahn
Bank
4,5m2
4266.72m2
106.23m2
14.27m2
16.13m2
16.69m2
56.28m2
47.84m2
113.13m2