


Lageplan

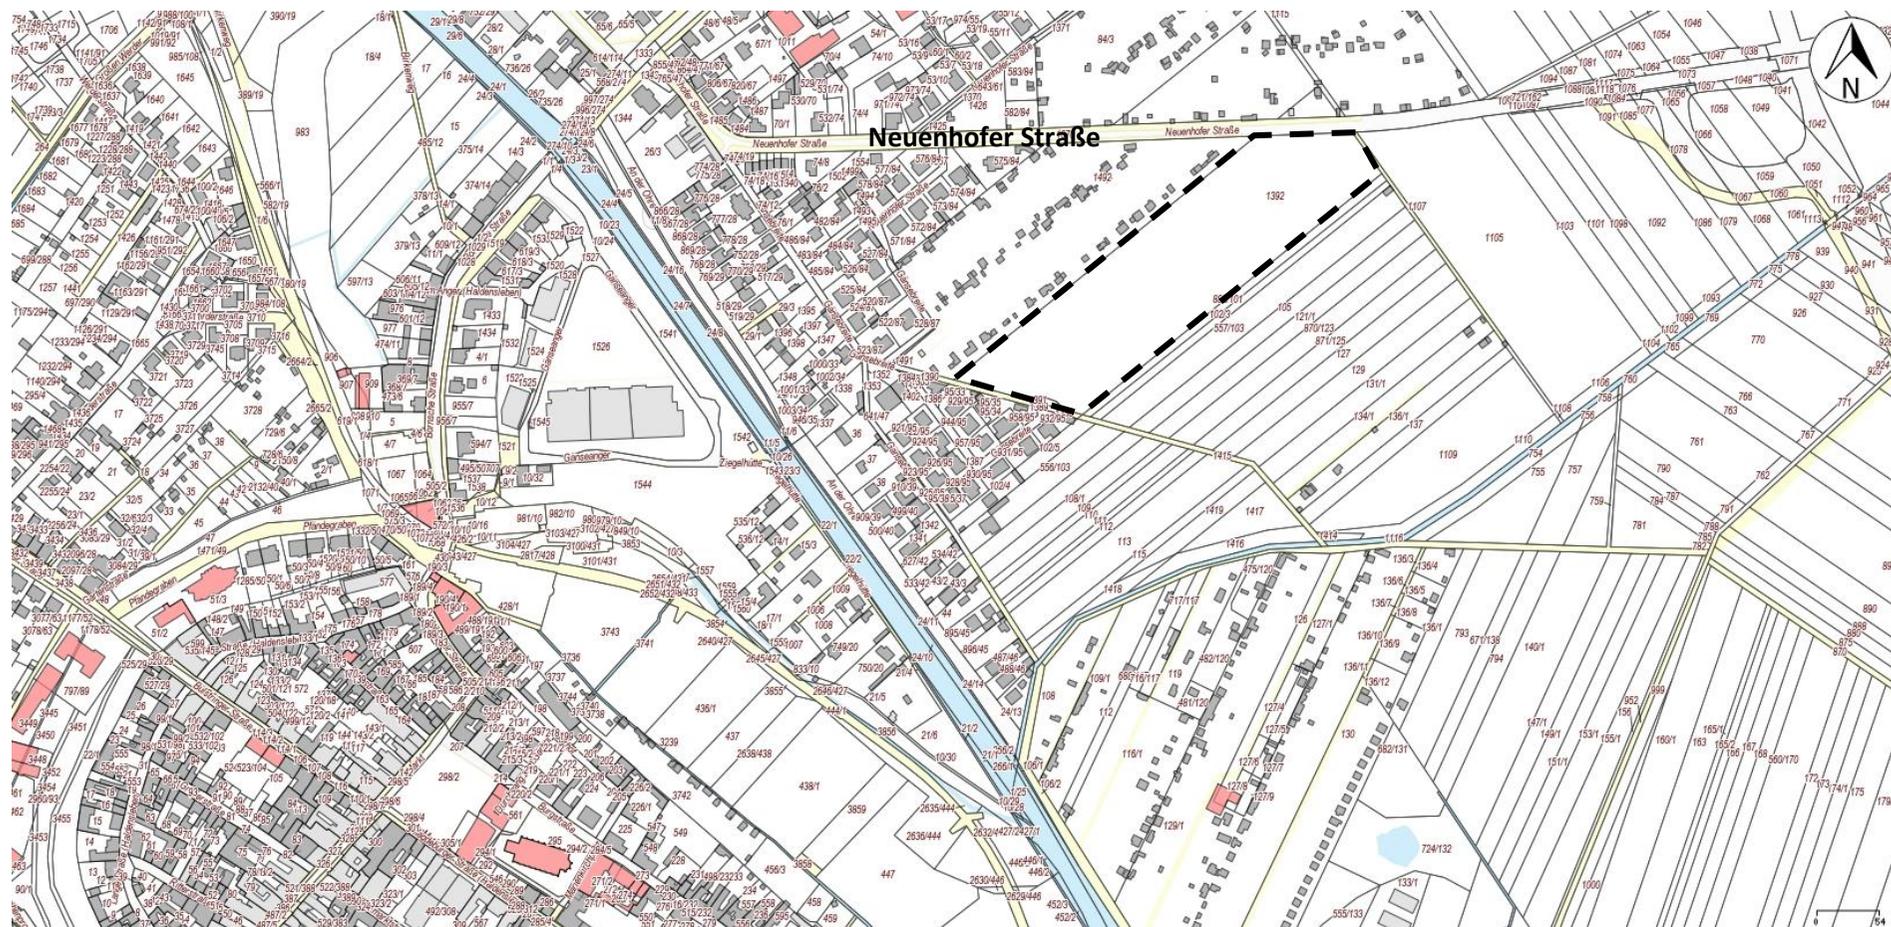

Geltungsbereich des Bebauungsplanes „Wohngebiet Gänsebreite – Neuenhofer Straße“