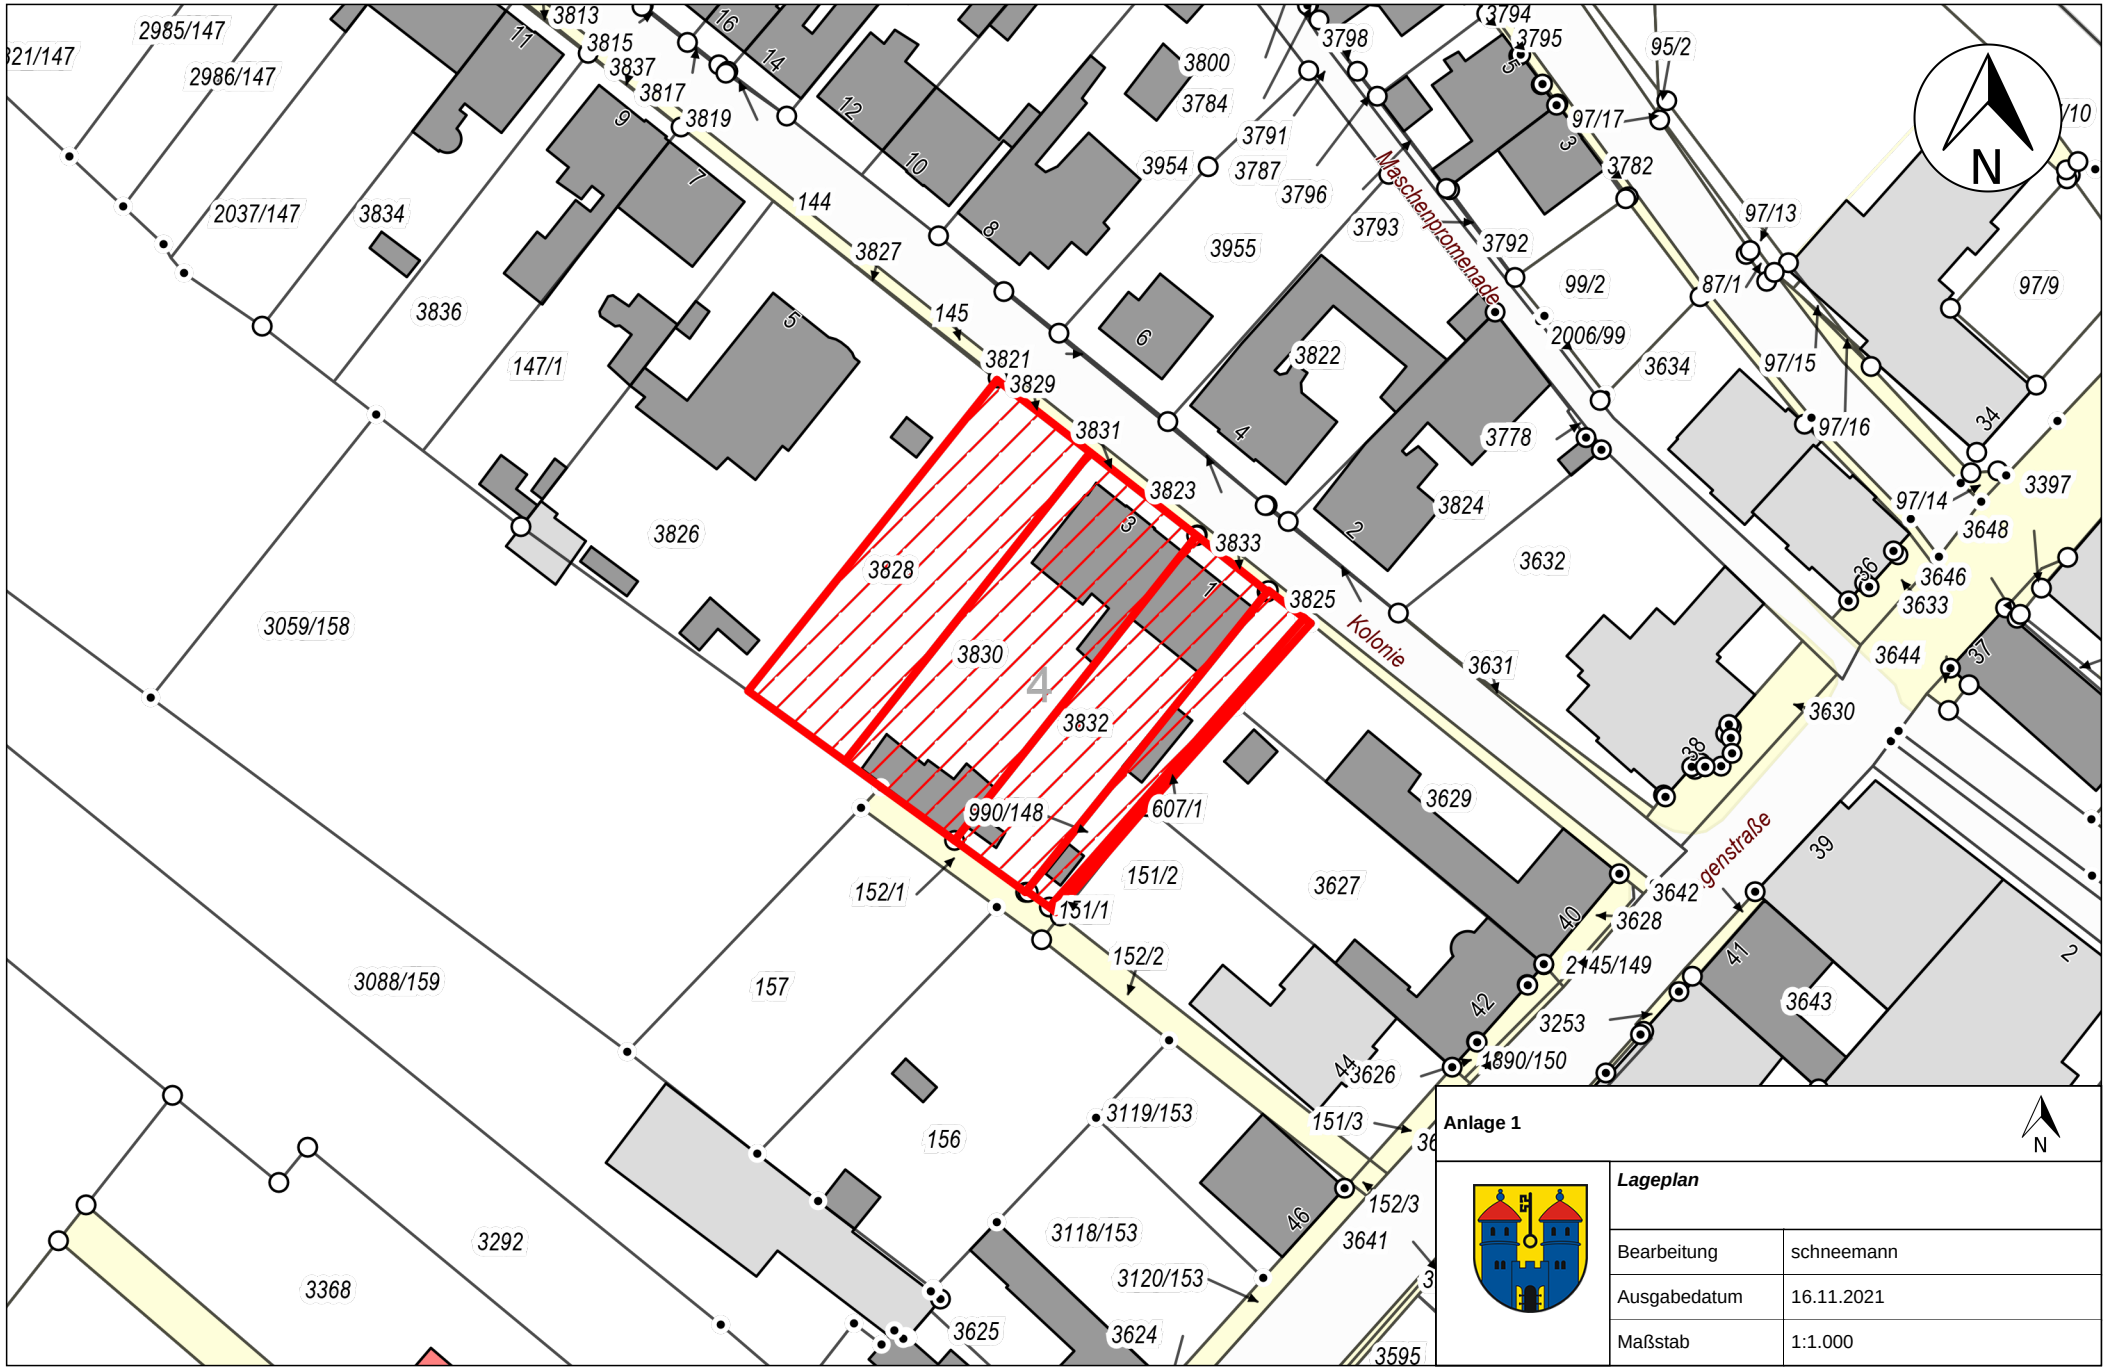


**Anlage 1**

***Lageplan***

| | |
|---|---|
| Bearbeitung | schneemann |
| Ausgabedatum | 16.11.2021 |
| Maßstab | 1:1.000 |