

## Verfahren

### Präambel

Aufgrund des § 1 Abs. 3 und § 10 des Baugesetzbuches (BauGB) in der Fassung der Bekanntmachung vom 03.11.2017 (BGBl. I S. 3634) und des § 8 des Kommunalverfassungsgesetzes des Landes Sachsen-Anhalt (KVG LSA) wird nach Beschlussfassung des Stadtrates der Stadt Haldensleben vom ..... die Satzung über den Bebauungsplan "Erweiterung Wohngebiet Kolonie" in der Stadt Haldensleben, gemäß § 10 BauGB erlassen.

Haldensleben, den

Die Bürgermeisterin

### Verfahrensvermerke

#### 1. Aufstellungsbeschluss

Der Stadtrat der Stadt Haldensleben hat in seiner Sitzung am 02.12.2021 (Beschluss-Nr. 191-(VII.) /2021 nach § 2 Abs. 1 BauGB beschlossen, den Bebauungsplan "Erweiterung Wohngebiet Kolonie" im Verfahren nach § 13a i.V.m. § 13b BauGB aufzustellen. Der Beschluss wurde im Amtlichen Mitteilungsblatt der Stadt Haldensleben, dem Stadtanzeiger Haldensleben, ortsüblich am 10.12.2021 bekannt gegeben.

#### 2. Entwurf und Verfahrensbetreuung

Büro für Stadt- Regional- und Dorfplanung, Dipl. Ing. J. Funke, Abendstraße 14a, 39167 Ixleben, Telefon: 039204 911660, E-Mail: Funke.Stadtplanung@web.de

#### 3. Beschluss über die öffentliche Auslegung

Der Stadtrat der Stadt Haldensleben hat am ..... den Entwurf des Bebauungsplanes mit Begründung in öffentlicher Sitzung gebilligt und zur öffentlichen Auslegung beschlossen.

#### 4. Öffentliche Auslegung, Beteiligung der Behörden und sonstigen Träger öffentlicher Belange

Der Entwurf des Bebauungsplanes sowie die Begründung haben in der Zeit vom ..... bis ..... entsprechend § 3 Abs. 2 BauGB öffentlich ausgelegen. Die öffentliche Auslegung ist mit dem Hinweis, dass Stellungnahmen während der Auslegungsfrist von jedermann schriftlich, per E-Mail oder zur Niederschrift vorgebracht werden können, am ..... im Stadtanzeiger Haldensleben ortsüblich bekannt gegeben worden. Die Behörden und sonstigen Träger öffentlicher Belange wurden gemäß § 4 Abs. 2 BauGB mit Schreiben vom ..... beteiligt.

#### 5. Übereinstimmungsbestätigung und Vervielfältigungserlaubnis

Die Übereinstimmung der vorgelegten Planunterlage mit den im Liegenschaftskataster nachgewiesenen Flurstücken (Grenzen und Bezeichnungen) wird bestätigt.  
Kartengrundlage: Auszug aus der Liegenschaftskarte M 1:1000 des Landesamtes für Vermessung und Geoinformation des Landes Sachsen-Anhalt  
Gemeinde: Stadt Haldensleben Gemarkung: Haldensleben Flur: 4  
Stand der Planunterlage : 10/2021  
Vervielfältigungserlaubnis erteilt durch das Landesamt für Vermessung und Geoinformation des Landes Sachsen-Anhalt, Aktenzeichen: A18/1 6001349/2011

#### 6. Prüfung der vorgebrachten Bedenken und Anregungen

Der Stadtrat der Stadt Haldensleben hat die vorgetragenen Stellungnahmen der beteiligten Öffentlichkeit sowie die Stellungnahmen der Behörden und sonstigen Träger öffentlicher Belange am ..... geprüft. Das Ergebnis ist mitgeteilt worden.

#### 7. Satzungsbeschluss

Der Bebauungsplan bestehend aus der Planzeichnung und den textlichen Festsetzungen wurde am ..... nach § 10 Abs. 1 BauGB vom Stadtrat der Stadt Haldensleben als Satzung beschlossen. Die Begründung wurde gebilligt.

#### 8. Ausfertigung

Der Bebauungsplan wird hiermit ausgefertigt.

#### 9. Inkrafttreten

Der Satzungsbeschluss ist gemäß § 10 Abs. 3 BauGB am ..... im Stadtanzeiger Haldensleben für die Stadt Haldensleben bekannt gegeben worden. Der Bebauungsplan ist damit rechtsverbindlich.


#### 10. Verletzung von Verfahrens- und Formvorschriften

Innerhalb von einem Jahr nach Inkrafttreten des Bebauungsplanes ist die Verletzung von Verfahrens- oder Formvorschriften gemäß § 214 Abs. 1, Nr. 1, 2, 3 BauGB beim Zustandekommen des Bebauungsplanes nicht geltend gemacht worden.

#### 11. Mängel der Abwägung

Innerhalb von einem Jahr nach Inkrafttreten des Bebauungsplanes sind nach § 214 Abs. 3 BauGB Mängel der Abwägung nicht geltend gemacht worden.

## Planzeichnung Teil A

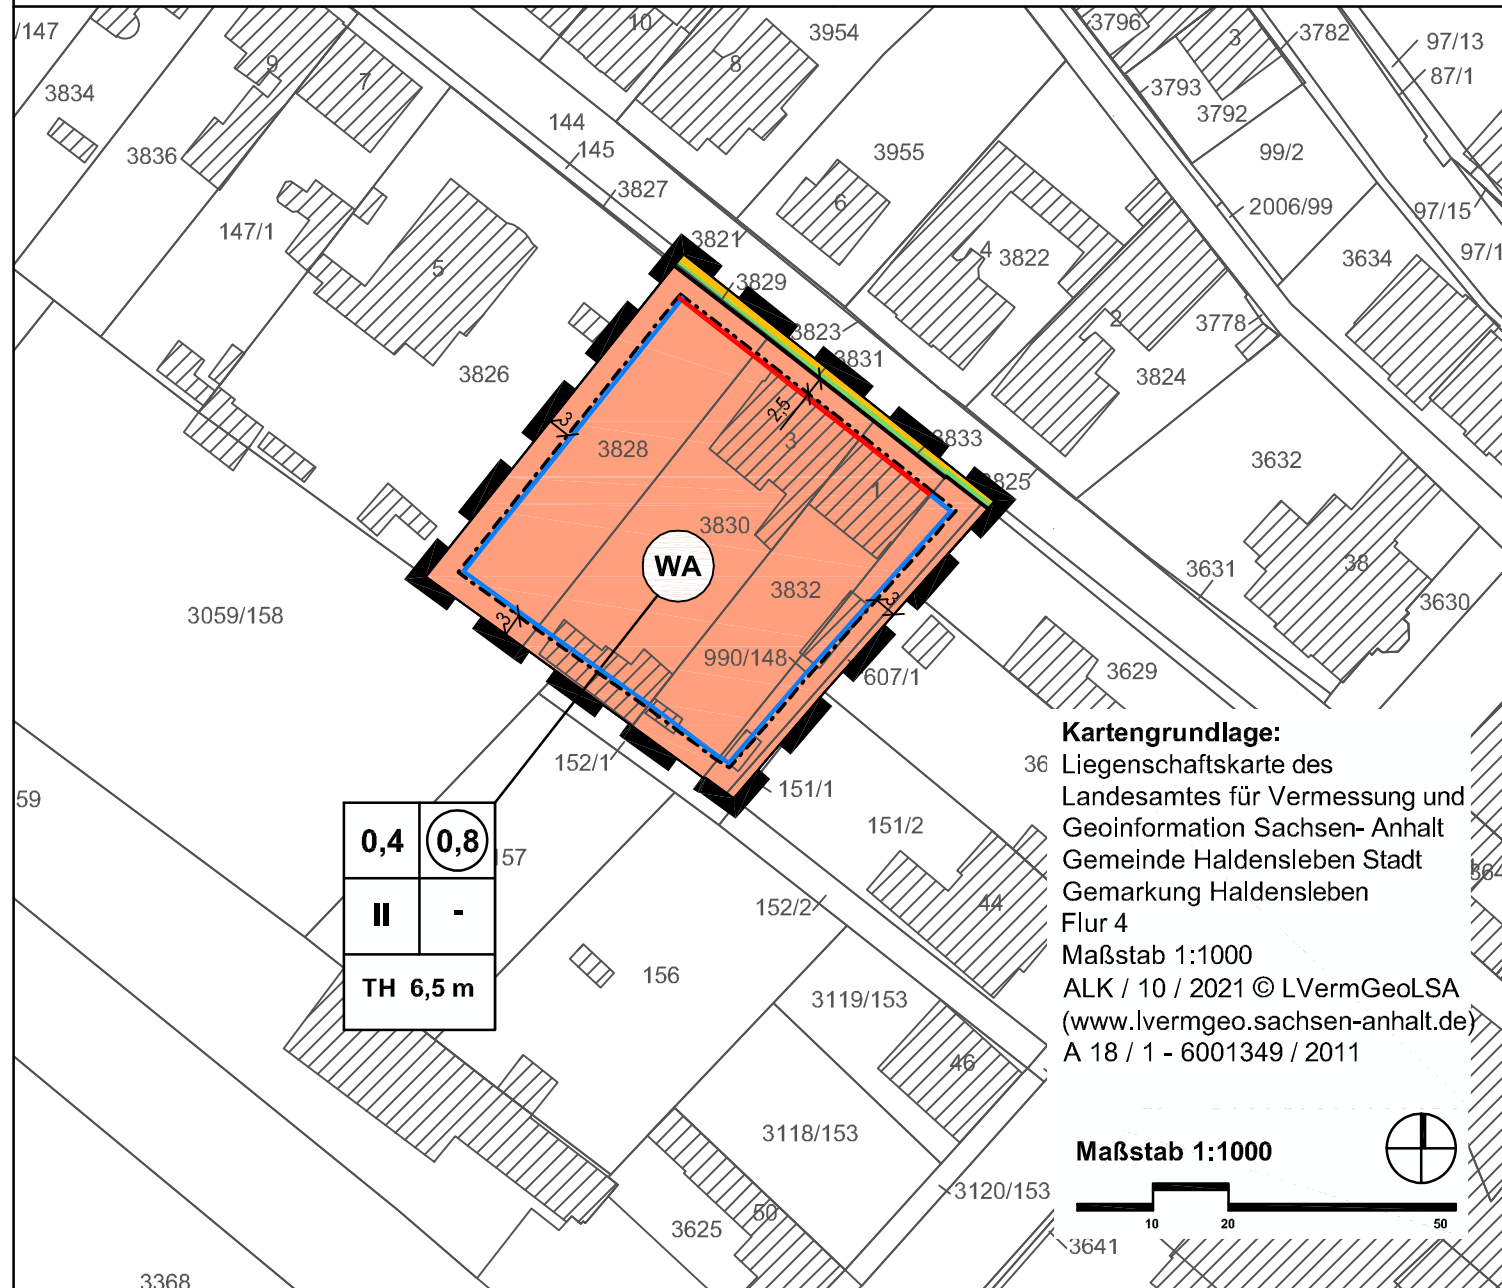

## Planzeichenerklärung zu Teil A

### I. Festsetzungen (§ 9 Abs. 1 BauGB)

#### 1. Art und Maß der baulichen Nutzung (§ 9 Abs. 1 Nr. 1 BauGB)

- WA** allgemeine Wohngebiete (§ 4 BauNVO)
- 0,4** Grundflächenzahl als Höchstmaß
- 0,6** Geschossflächenzahl als Höchstmaß
- II** Zahl der Vollgeschosse als Höchstmaß
- TH 6,5 m** maximale Traufhöhe baulicher Anlagen als Höchstmaß über der mittleren Höhe der angrenzenden Straße Kolonie gemessen an der Straßenbegrenzungslinie

#### 2. überbaubare Flächen, Bauweise (§ 9 Abs. 1 Nr. 2 BauGB)

- Baugrenze** (§ 23 Abs. 3 BauNVO)
- Baulinie** (§ 23 Abs. 2 BauNVO)
- keine Bauweise festgesetzt

#### 3. Verkehrsflächen (§ 9 Abs. 1 Nr. 11 BauGB)

- öffentliche Straßenverkehrsflächen**
- Straßenbegrenzungslinie**

#### 4. sonstige Planzeichen

- Grenze des räumlichen Geltungsbereiches der Änderung des Bebauungsplanes** (§ 9 Abs. 7 BauGB)

## Textliche Festsetzungen Teil B

- Art und Maß der baulichen Nutzung** (§ 9 Abs. 1 Nr. 1 BauGB)
  - Gemäß § 1 Abs. 6 BauNVO wird festgesetzt, dass in den allgemeinen Wohngebieten Ausnahmen gemäß § 4 Abs. 3 BauNVO für Betriebe des Beherbergungsgewerbes, sonstige nicht störende Gewerbebetriebe, Anlagen für Verwaltungen, Gartenbaubetriebe und Tankstellen nicht zulässig sind.
- Flächen, die von Bebauung freizuhalten sind und ihre Nutzung** (§ 9 Abs. 1 Nr. 10 BauGB)

Gemäß § 9 Abs. 1 Nr. 10 BauGB wird festgesetzt, dass die Flächen, die nicht bebaut oder durch Terrassen, Stellplätze und Zufahrten versiegelt sind, gärtnerisch zu gestalten sind. Kies-, Splitt- und Schottergärten oder Steinschüttungen sind hierbei unzulässig.




## Bebauungsplan "Erweiterung Wohnbebauung Kolonie" in der Stadt Haldensleben

im Verfahren nach § 13a BauGB

Beschluss Nr. 191-(VII.)/2021  
Entwurf Stand Januar 2022

Maßstab:1:1000

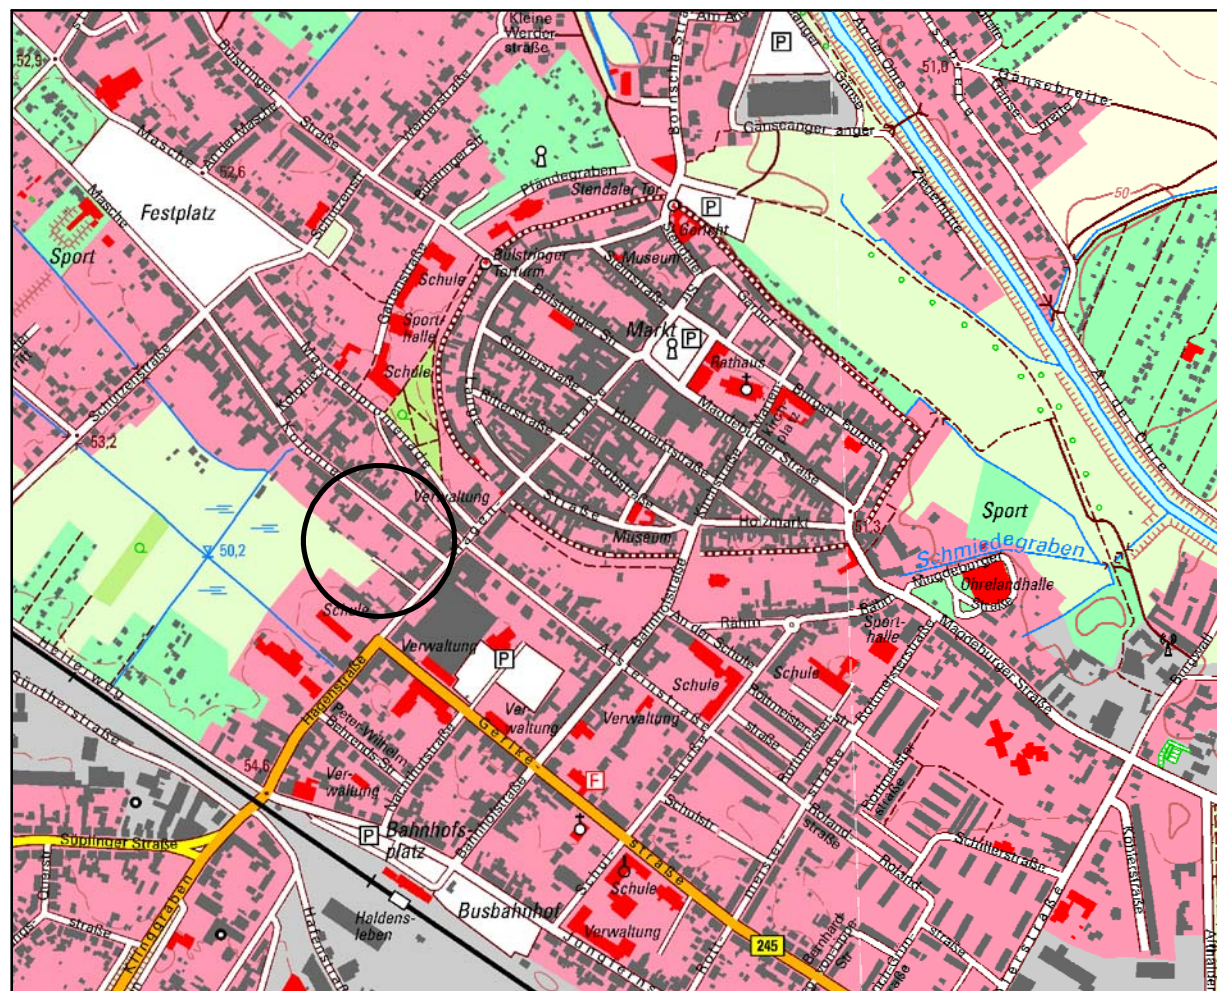

### Übersichtsplan

Planverfasser:  
Büro für Stadt-, Regional- und Dorfplanung  
Dipl. Ing. J. Funke, 39167 Ixleben, Abendstr.14a  
Tel. 039204 911660, Funke.Stadtplanung@web.de

Ausschnitt aus der TK10 des Landesamtes für  
Vermessung und Geoinformation Sachsen - Anhalt,  
TK 10/2/2017 © LVermGeo LSA,  
(www.lvermgeo.sachsen-anhalt.de)  
A 18/1-6001349 /2011