

Antrag auf Gewährung einer Zuwendung zur Projektförderung der Stadt Haldensleben

Zweck der Förderung (bitte ankreuzen)

- | | |
|--|-------------------------------------|
| • Kulturelle und sonstige Projekte | ☐ |
| • Projekte der Kinder- und Jugendarbeit sowie Integrationsprojekte | ☐ |
| • Projekte der Seniorenarbeit und Wohlfahrtspflege | ☐ |
| • Sportförderung | ☒ |

1. Antragsteller

Name / Bezeichnung:

Anschrift: Süplinger Narrenbund e.V., Lindenplatz 14, 39343 Süplingen

Telefon: 0170/8348754

e-mail: sueplinger.narrenbund.ev@gmail.com

Auskunft erteilt: Marcel Suckel (Präsident des Süplinger Narrenbundes e.V.)

Bankverbindung:

BIC:

IBAN:

Volksbank eG Wolfenbüttel

GENODEF1WFV

DE36 2709 2555 5825 2967 00

1. dass die in diesem Antrag gemachten Angaben richtig sind, und dass er mit einer Prüfung durch das Amt 50 und den Schul-, Sozial-, Kultur- und Sportausschuss einverstanden ist.
2. dass der Verwendungsnachweis jeweils einen Monat nach Abschluss der Maßnahme eingereicht wird.
3. dass Veränderungen im Antrag hinsichtlich der Finanzierung und Zweckbestimmung unverzüglich mitgeteilt werden.
4. dass er mit der Rückzahlung der bewilligten Gelder einverstanden ist, wenn vorstehende Forderungen nicht eingehalten werden.

Sieplingen, 02.03.2022

Ort

Datum



Unterschrift des verantwortlichen
Leiters der Maßnahme



Süplinger Narrenbund e.V. – Lindenplatz 14 – 39343 Süplingen

Stadt Haldensleben
Abteilung Jugend und Sport
Ulf Dreyer
39340 Haldensleben

**Süplinger Narrenbund
1970 e.V.**

Anschrift:

Haus der Vereine
c/o Süplinger Narrenbund
Lindenplatz 14
39343 Süplingen

Vorsitz:

Marcel Suckel
Salchauer Straße 8a
39343 Süplingen

Tel. +49170-8384754


sueplinger.narrenbund.ev@gmail.com

Süplingen, den 21.03.2022

Betreff: Erneuerung des Fußbodens in der Kegelbahn im „Haus der Vereine“

Kostenberechnung Materialbedarf

Vinylboden Design 555 2,4 mm / NS 0,5 mm Mikro V-Fuge Farbe laut Kollektion	18,00 €/m²	90,00 m²	1.620,00 €
Design Belagsklebstoff Joka JK 26	3,80 €/kg 1 Gebinde = 14,00 kg	4 Gebinde	212,80 €
Sockelleiste nach Bemusterung Länge: 2,40 m	7,50 €/Stück	35 Stück	262,50 €
Joka Spachtelmasse JK 10 zementär 25,00 kg Sack pro m² ca. 1,6 kg Schichtdicke 1 mm	18,00 €/Sack	20 Stück	360,00 €
Netto			2.455,30 €
19,00 % MwSt.			466,51 €
Gesamt			<u>2.921,81 €</u>

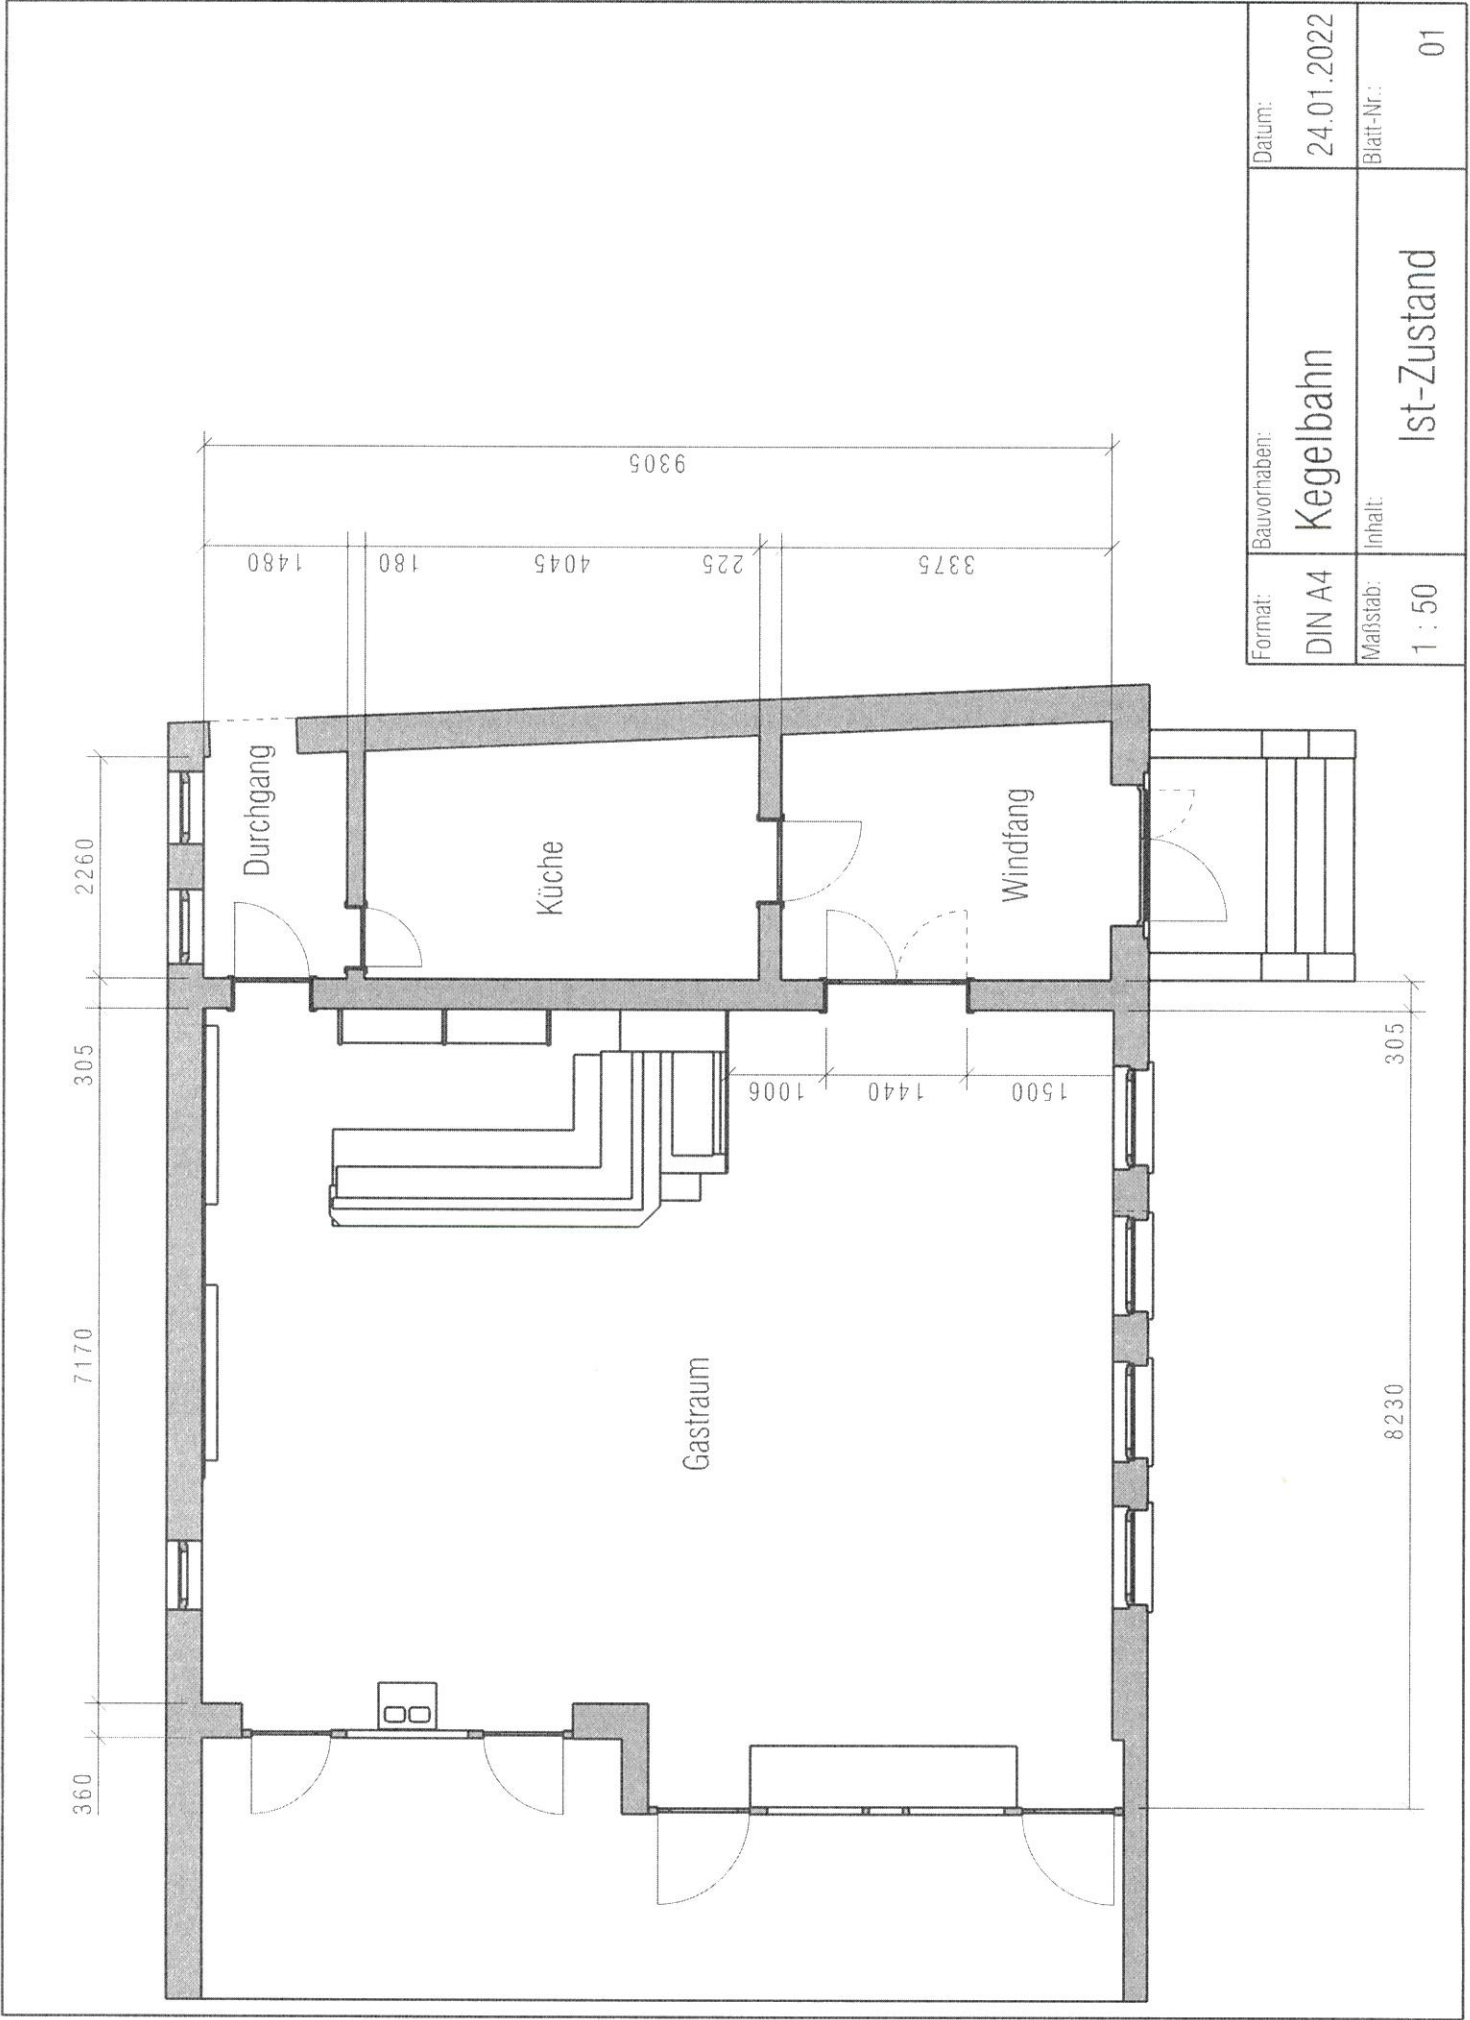

Format:	DIN A4	Bauvorhaben:	Kegelbahn	Datum:	24.01.2022
Maßstab:	1 : 50	Inhalt:	Ist-Zustand	Blatt-Nr.:	01