


Auszug aus dem wirksamen Flächennutzungsplan mit Darstellung des Änderungsbereiches

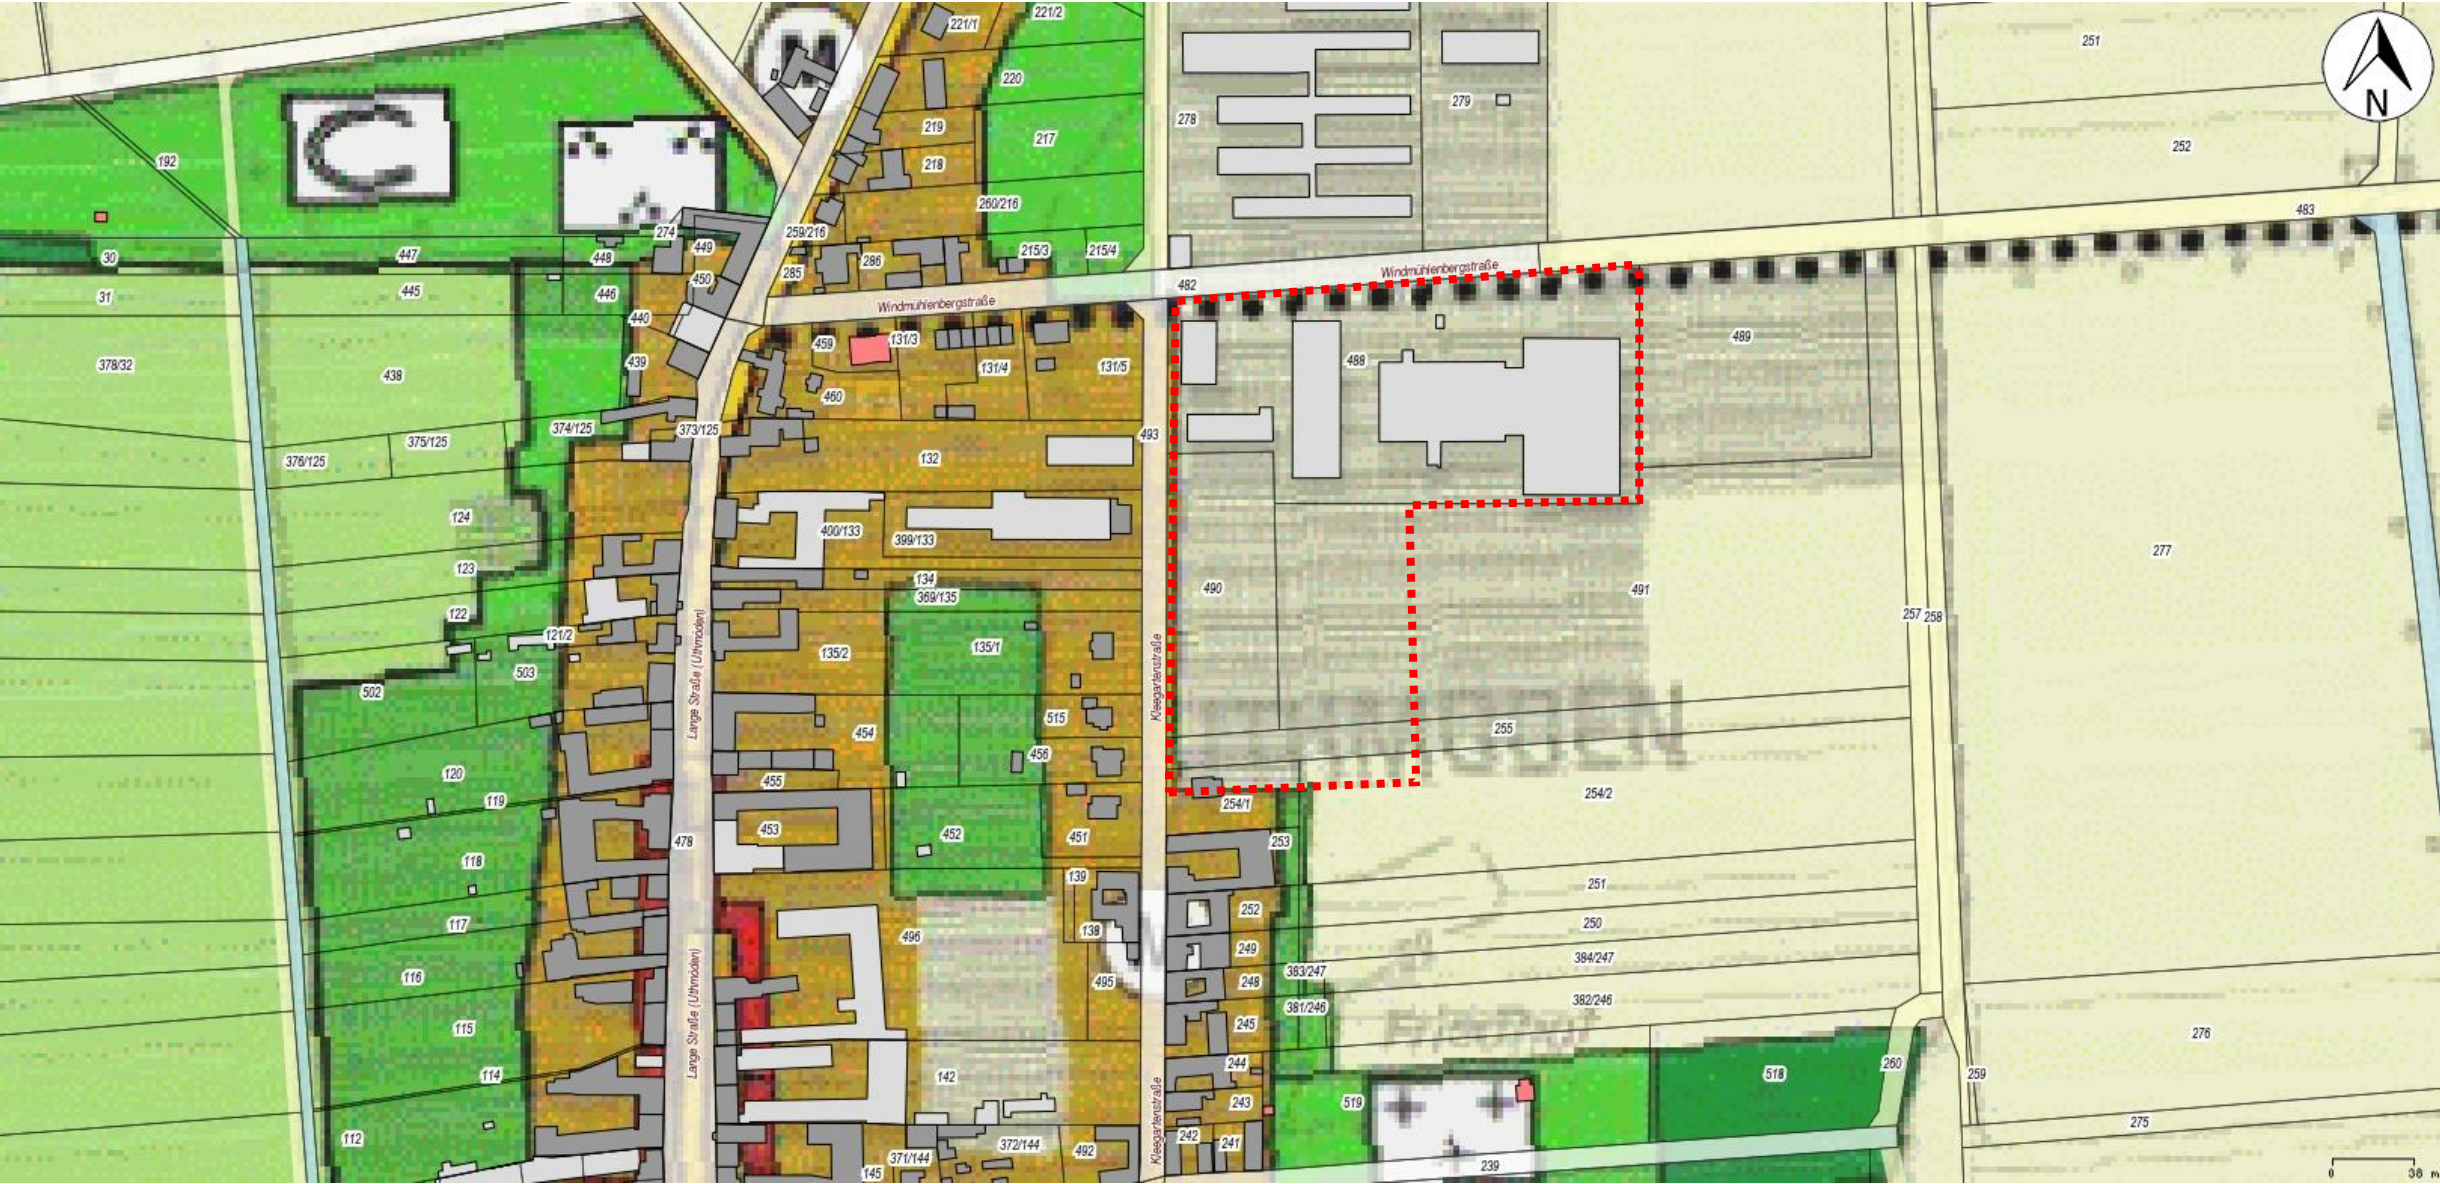

Geltungsbereich der 8. Änderung des Flächennutzungsplanes