


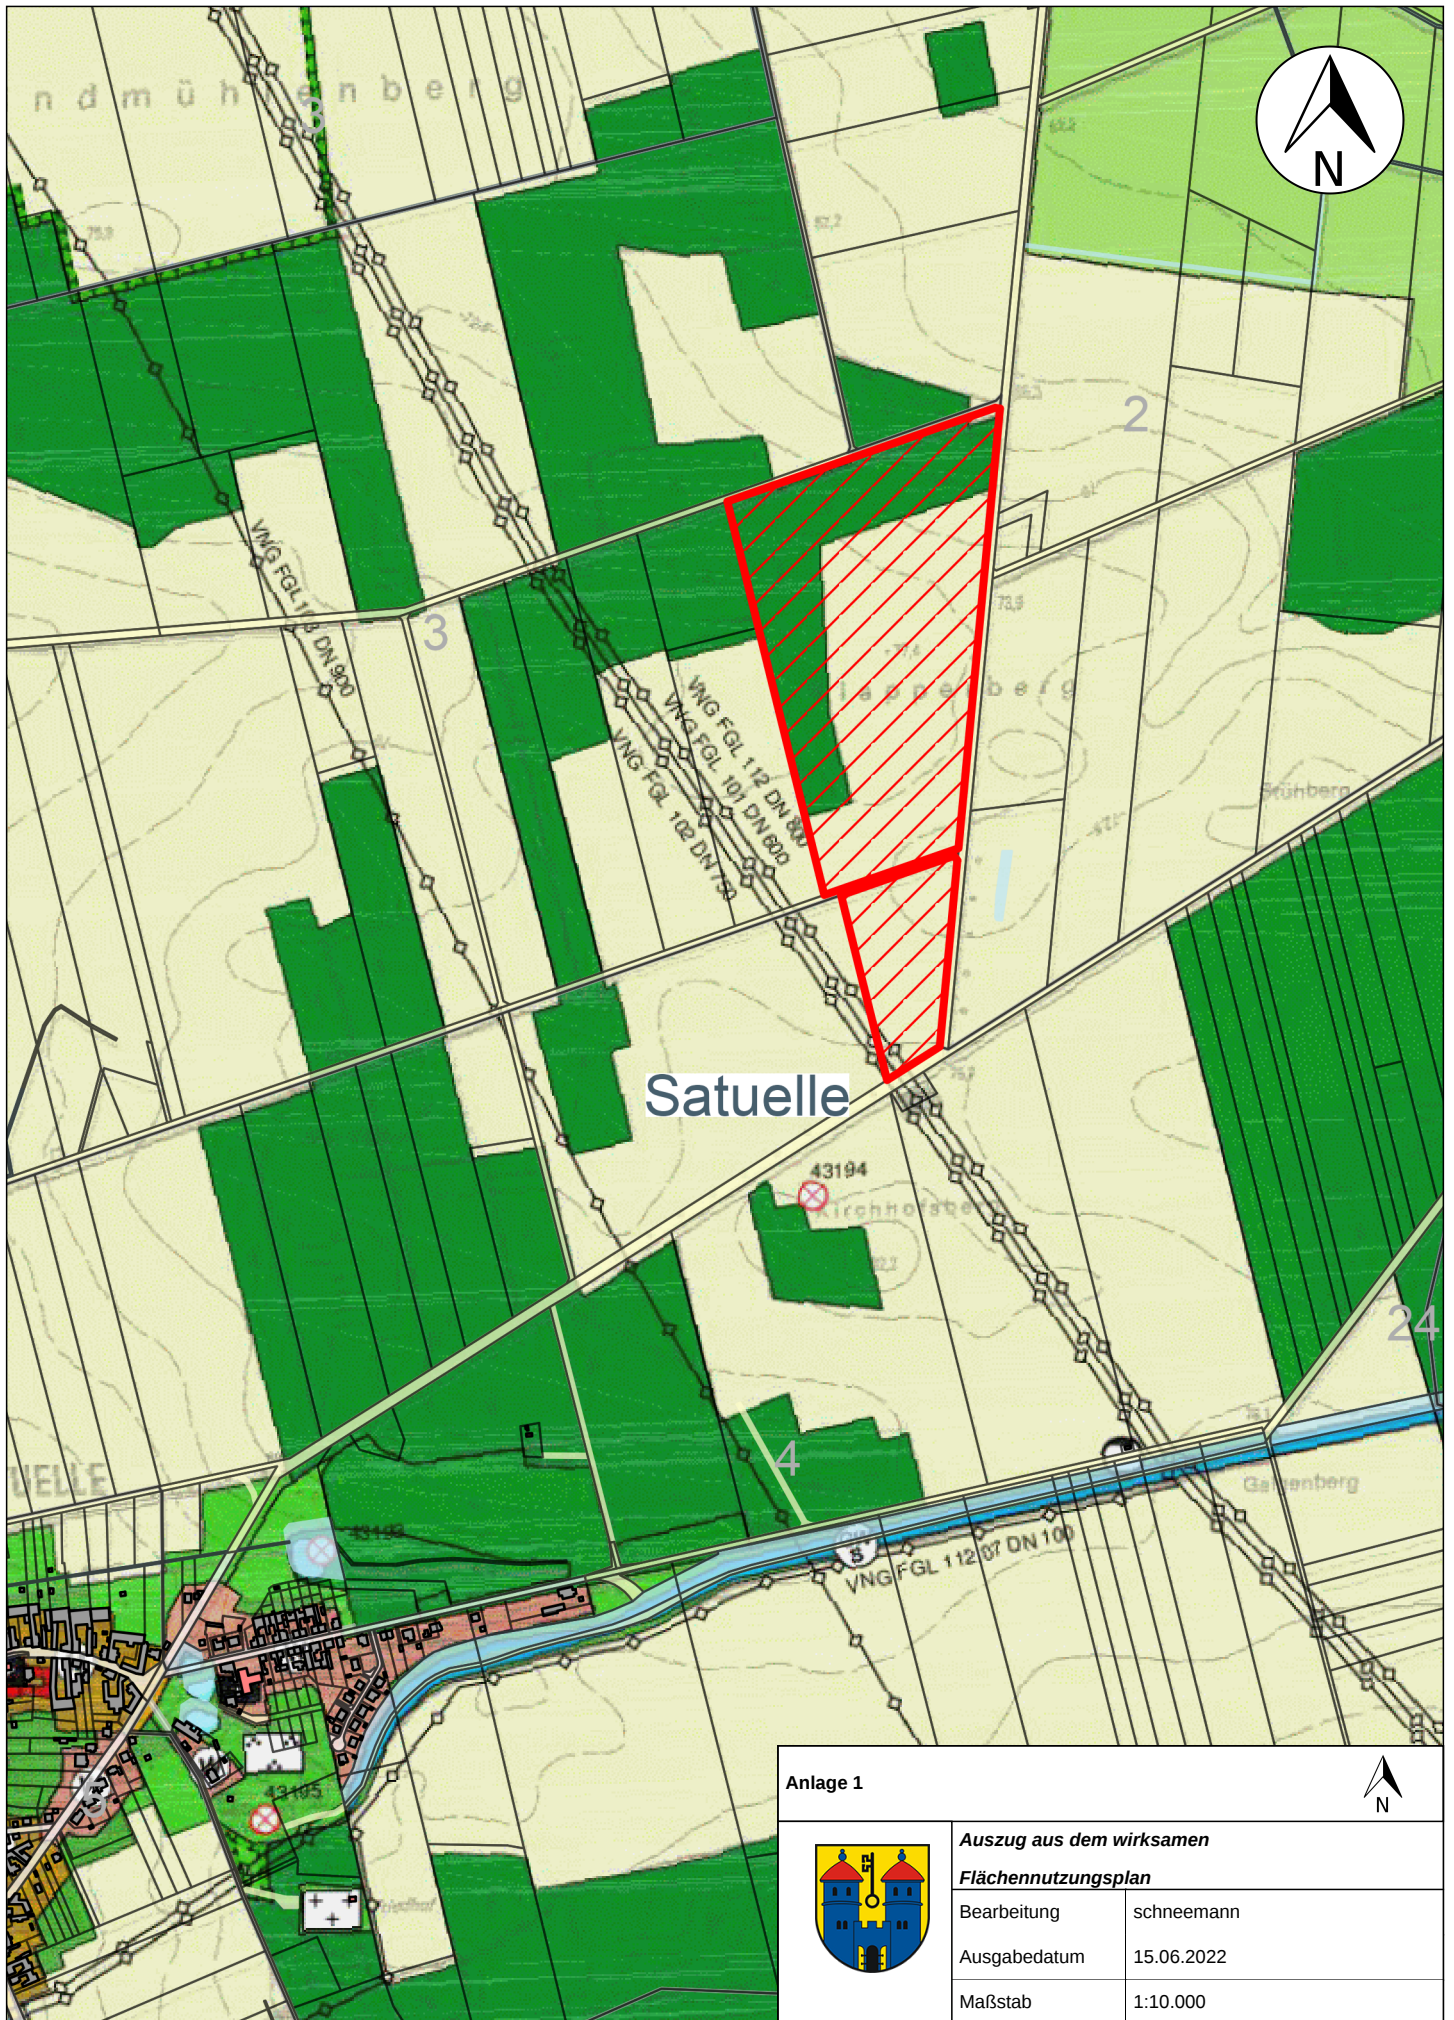

Anlage 1



**Auszug aus dem wirksamen
Flächennutzungsplan**

Bearbeitung	schneemann
Ausgabedatum	15.06.2022
Maßstab	1:10.000