


Anlage 1

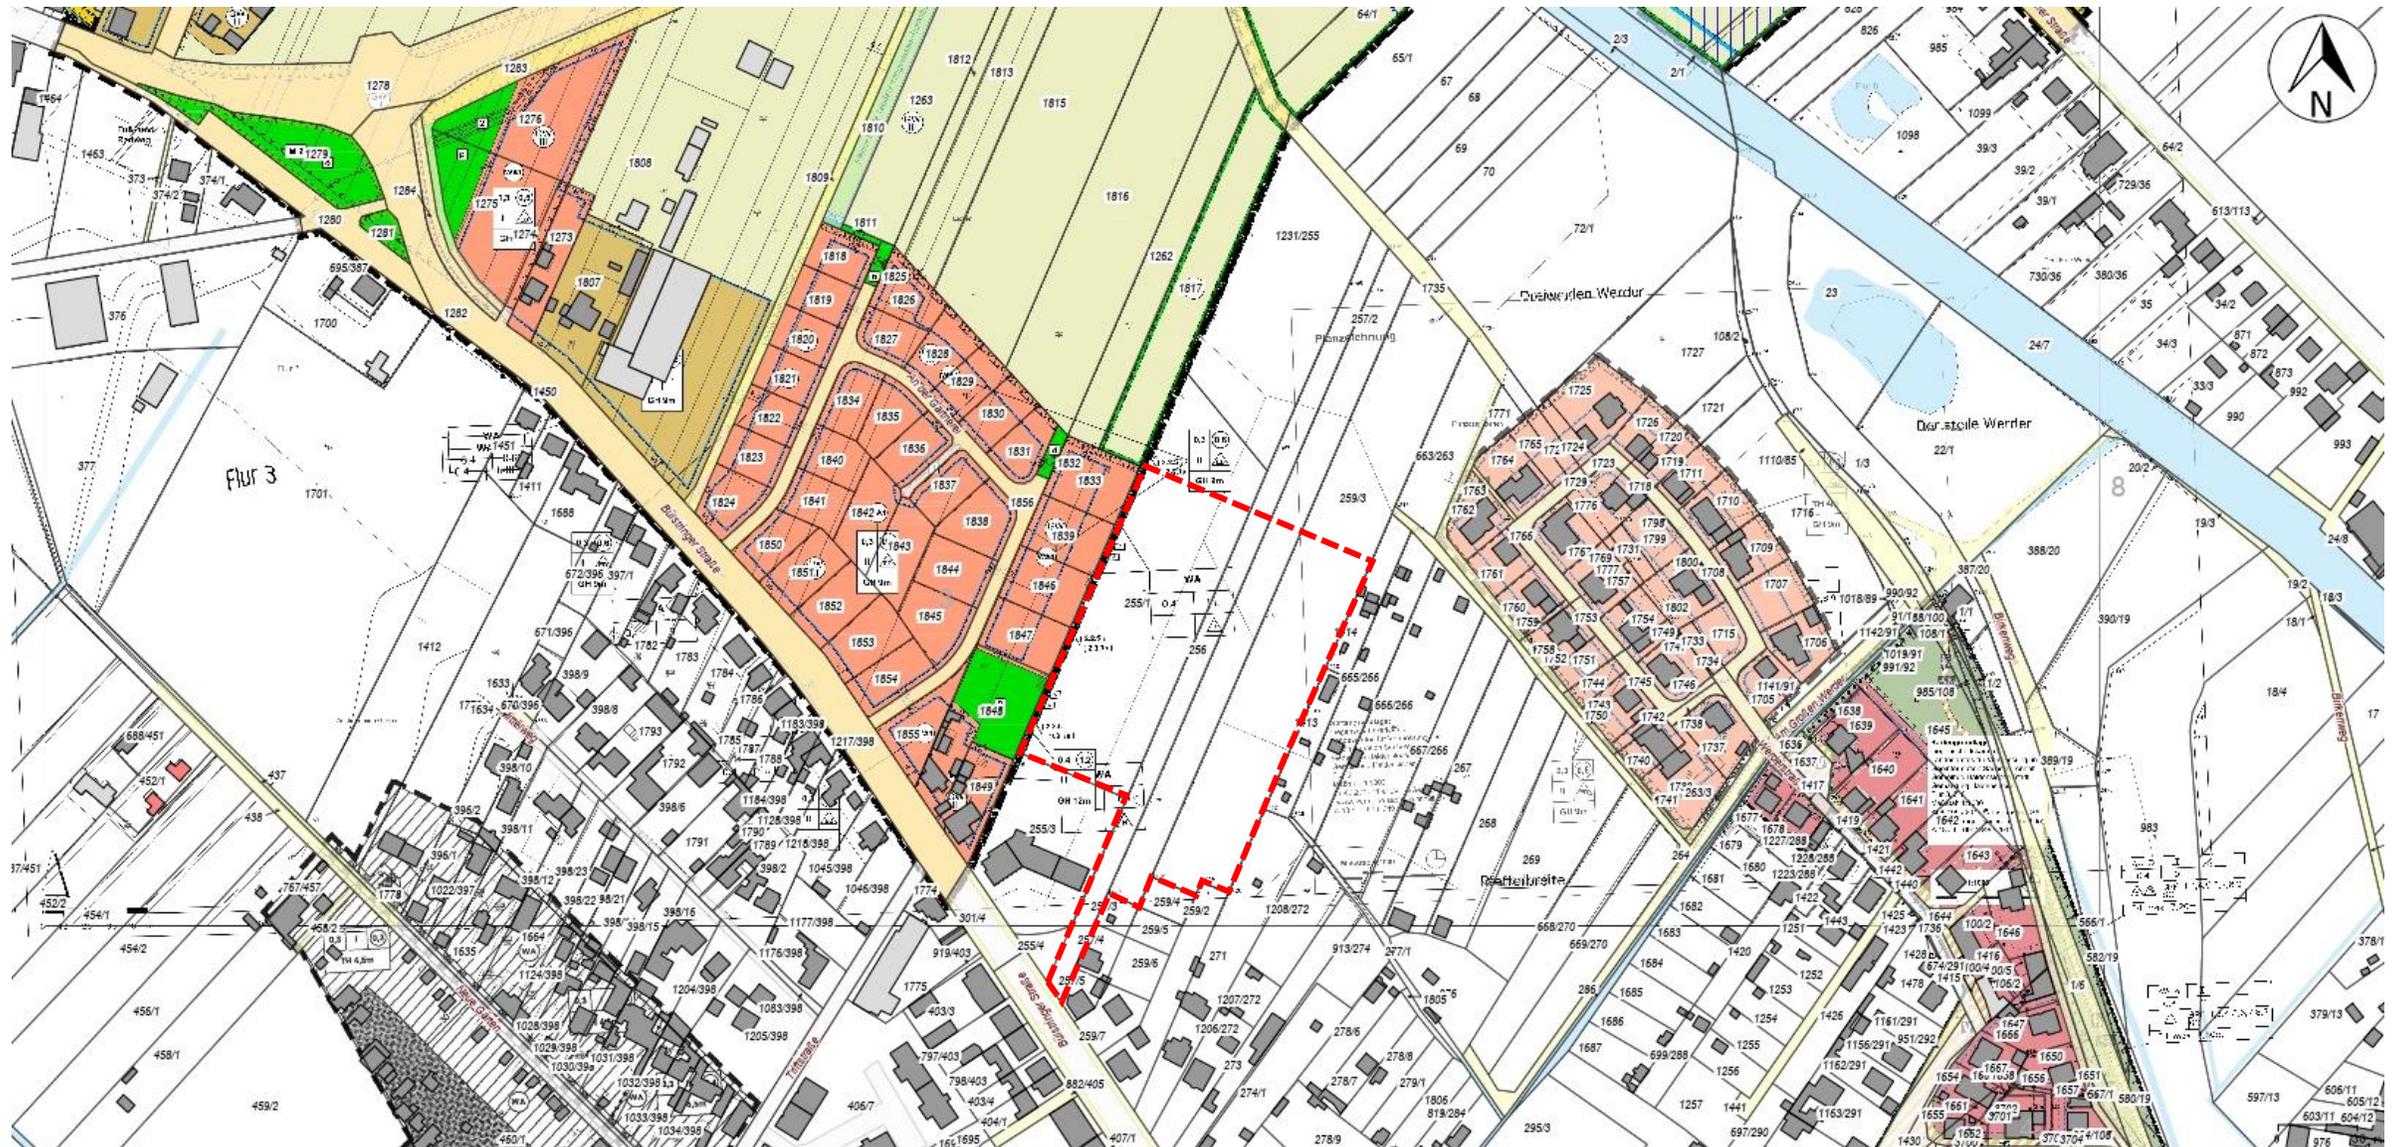

Geltungsbereich des Bebauungsplanes „Wohngebiet nördlich der Bülstringer Straße“ mit städtebaulichem Vertrag