


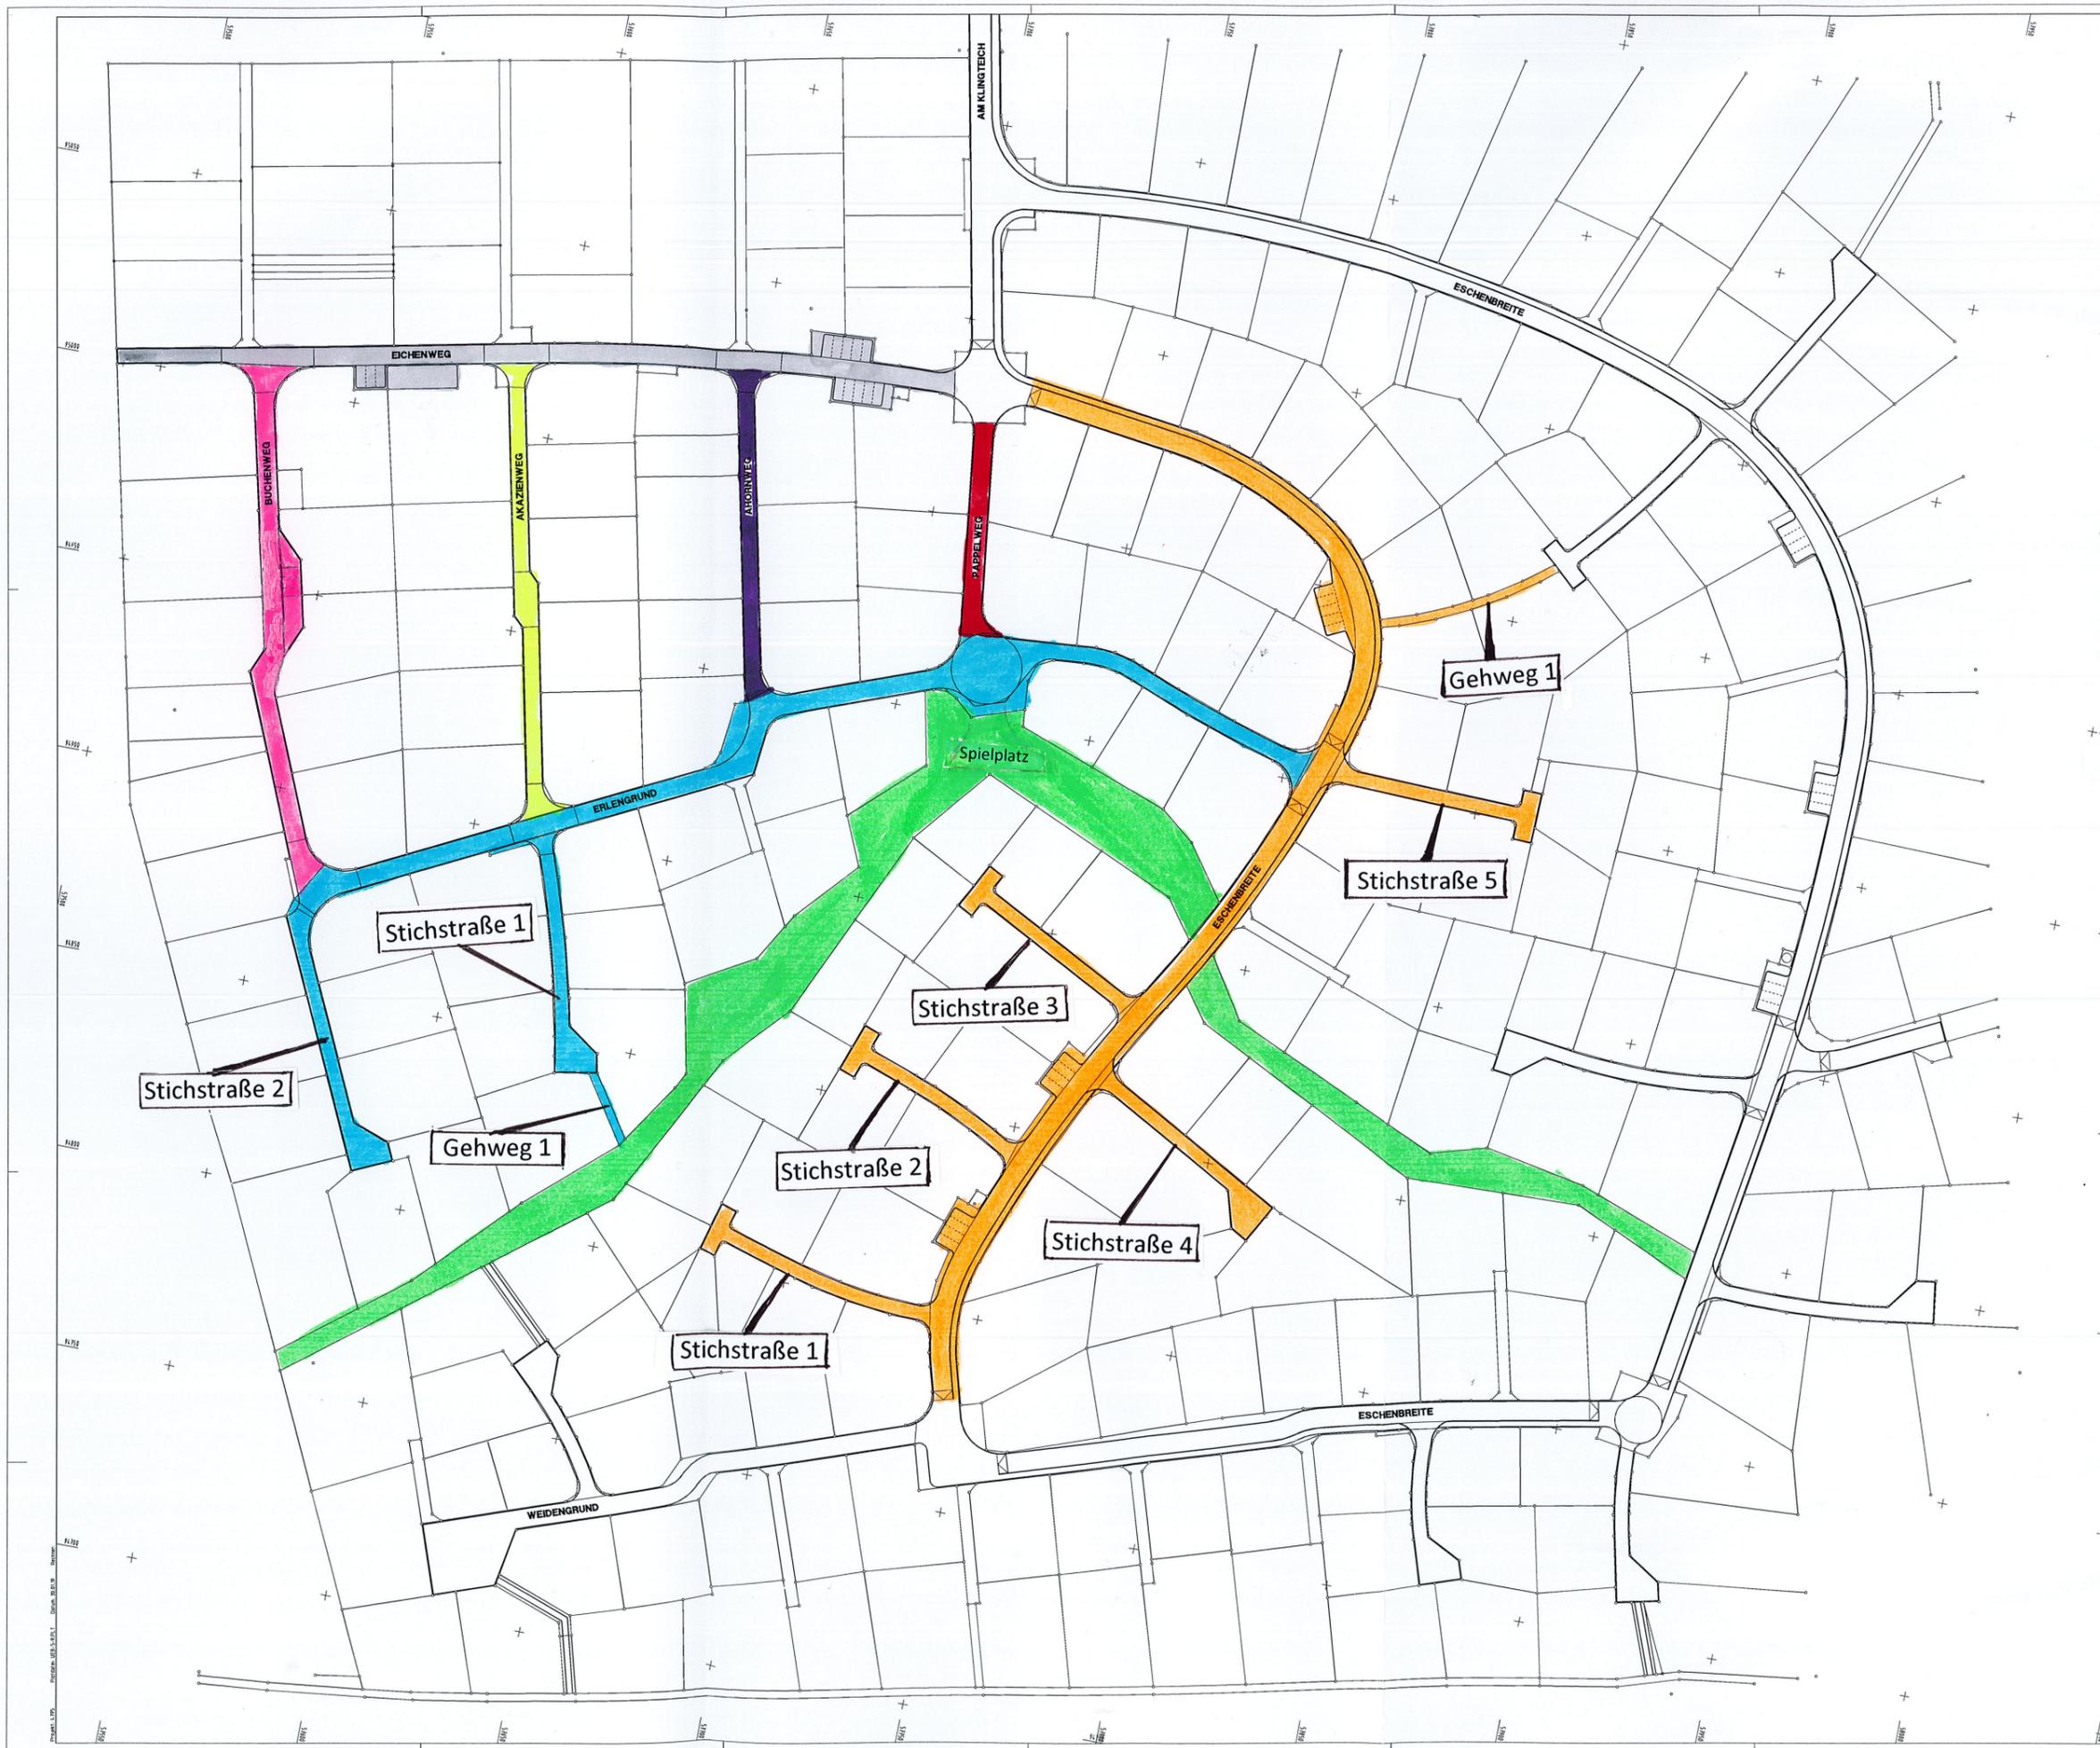

- Ahornweg
- Akazienweg
- Buchenweg
- Eichenweg
- Erlengrund
- Eschenbreite 3.TA
- Pappelweg
- Grünzug mit Wegeverbindung



INDEX	GEÄNDERT		DATUM	GEZ.	GEPR.				
BAUHERR:	THALEN GRUNDSTÜCKSGESELLSCHAFT mbH								
PROJEKT:	ERSCHLIESSUNG BEBAUUNGSPLAN NR. 100-9.(111)95								
NR. 4.795	STADT HALDENLEBEN, "WOHNGEBIET AM KLINGTEICH"								
<b>ÜBERSICHTSPLAN</b>								MAßSTAB:	1:500
ZUR WIDMUNG VON STRASSEN								BLATT:	1
		INGENIEURE - ARCHITECTEN		STADTPLANER		DATUM:		30.01.2019	
		BEARBEITET:		HERDONYMUS		GEZEICHNET:		HERDONYMUS	
QUALIFIKATION:		2140 MEINUNG		TEL. 04451/716 - 0		FAX 04451/716 - 101		PROJEKT-ING.: THALEN	