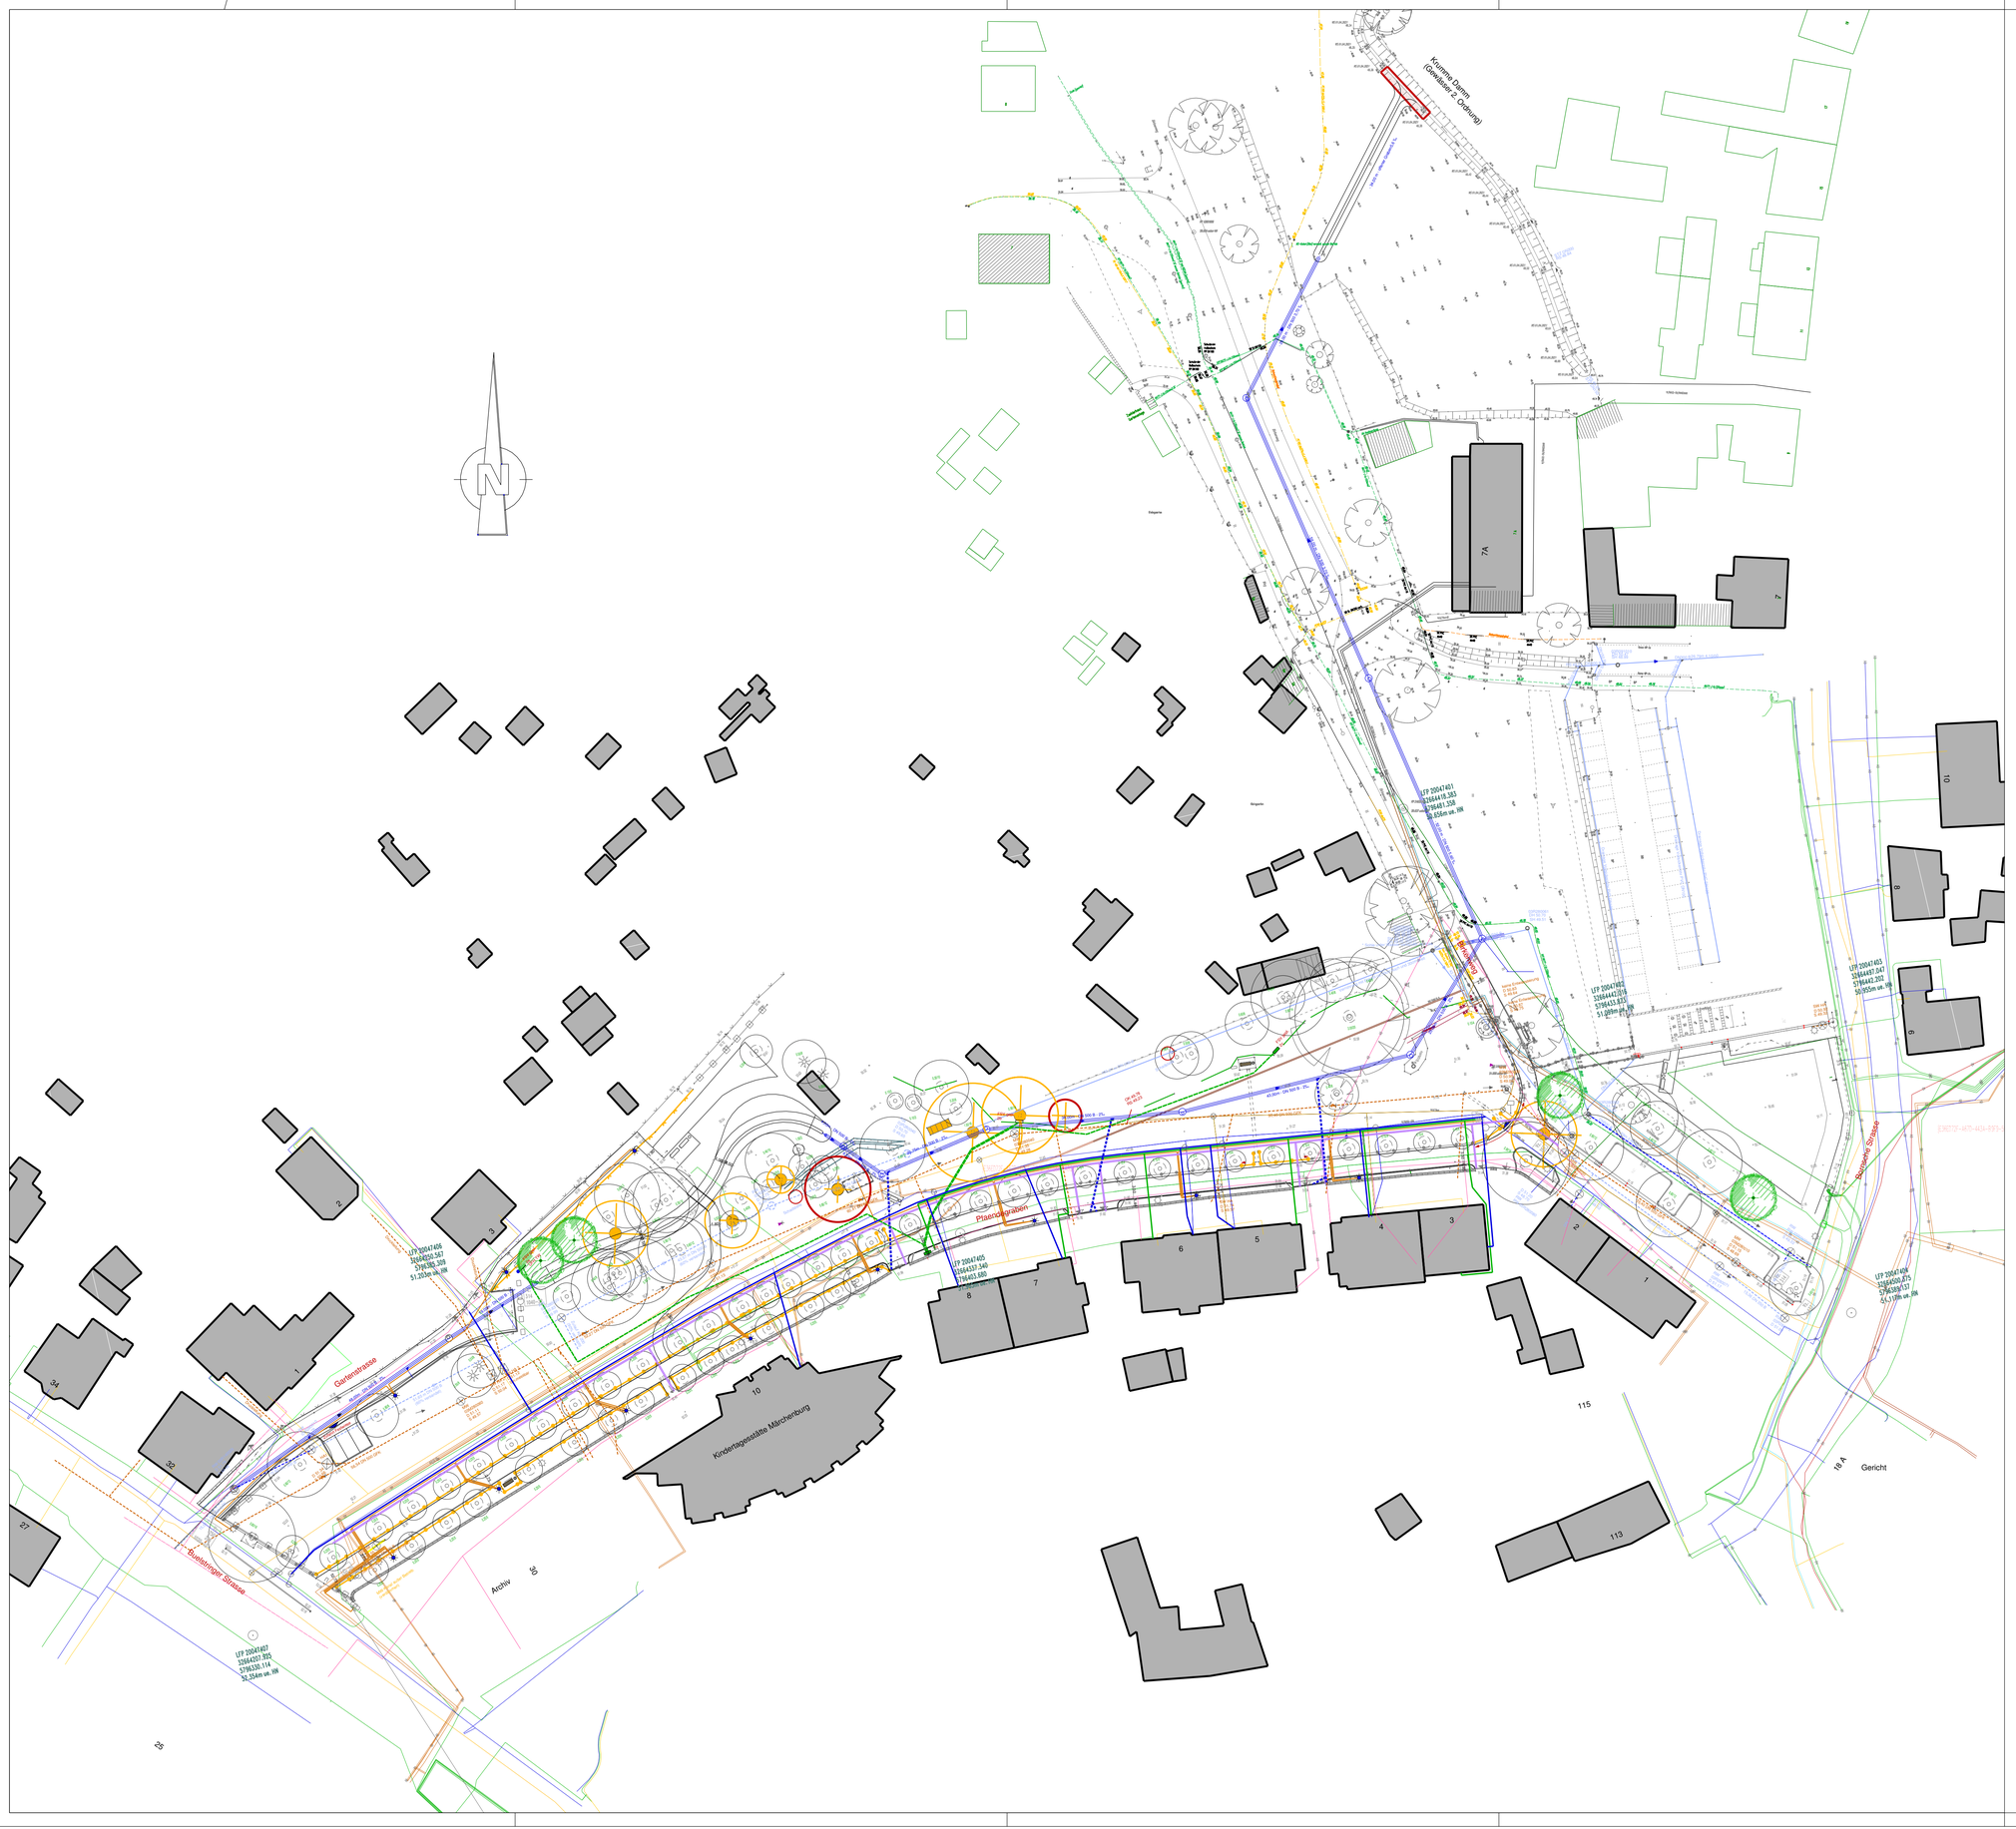

ZEICHENERKLÄRUNG

Bestand

Abwasserverband "Untere Ohre"

- Mischwasserkanal
- Regenwasserkanal

Stadtwerke Haldensleben

Gas

- Gasleitung
- Gasleitung (außer Betrieb)

Strom

- Mittelspannung Kabelsystem
- Mittelspannung Kabelsystem außer Betrieb
- 1 kV Kabelsystem
- 1 kV Kabelsystem außer Betrieb

Trinkwasser

- Trinkwasserleitung SWH
- Trinkwasserleitung SWH außer Betrieb

Sonstiges

- Steuerkabel
- Nahwärme
- Nahwärme außer Betrieb

Lizenznehmer

- DeutscheTelekom-Kabelsysteme
- DeutscheTelekom-Kabelsystem (AB)
- Tele Columbus Kabelsystem

Planung

- Verrohrung mit Grabenöffnung
- 1 kV Kabelsystem
- Trinkwasserleitung SWH

Stadt Haldensleben

- Stromversorgung
- Feststromverteiler
- Straßenbeleuchtungskabel
- geplanter Leuchtenstandort
- Kabelschutzrohr DN 110 (Vorsorge Breitbandkabel)

LS 489 HS 170

HALDENSLEBEN
Wo Zukunft bleibt

Stadt Haldensleben

Markt 20-22
39340 Haldensleben

Nr.	Art der Änderung	Datum	Zeichen

ENTWURFSPLANUNG

Stadt Haldensleben
Straße: Pfändegraben

Unterlage / Blatt-Nr.: 16/1

Leitungsplan

Maßstab: 1:500

Aufwertung Grünfläche Pfändegraben
in Haldensleben