


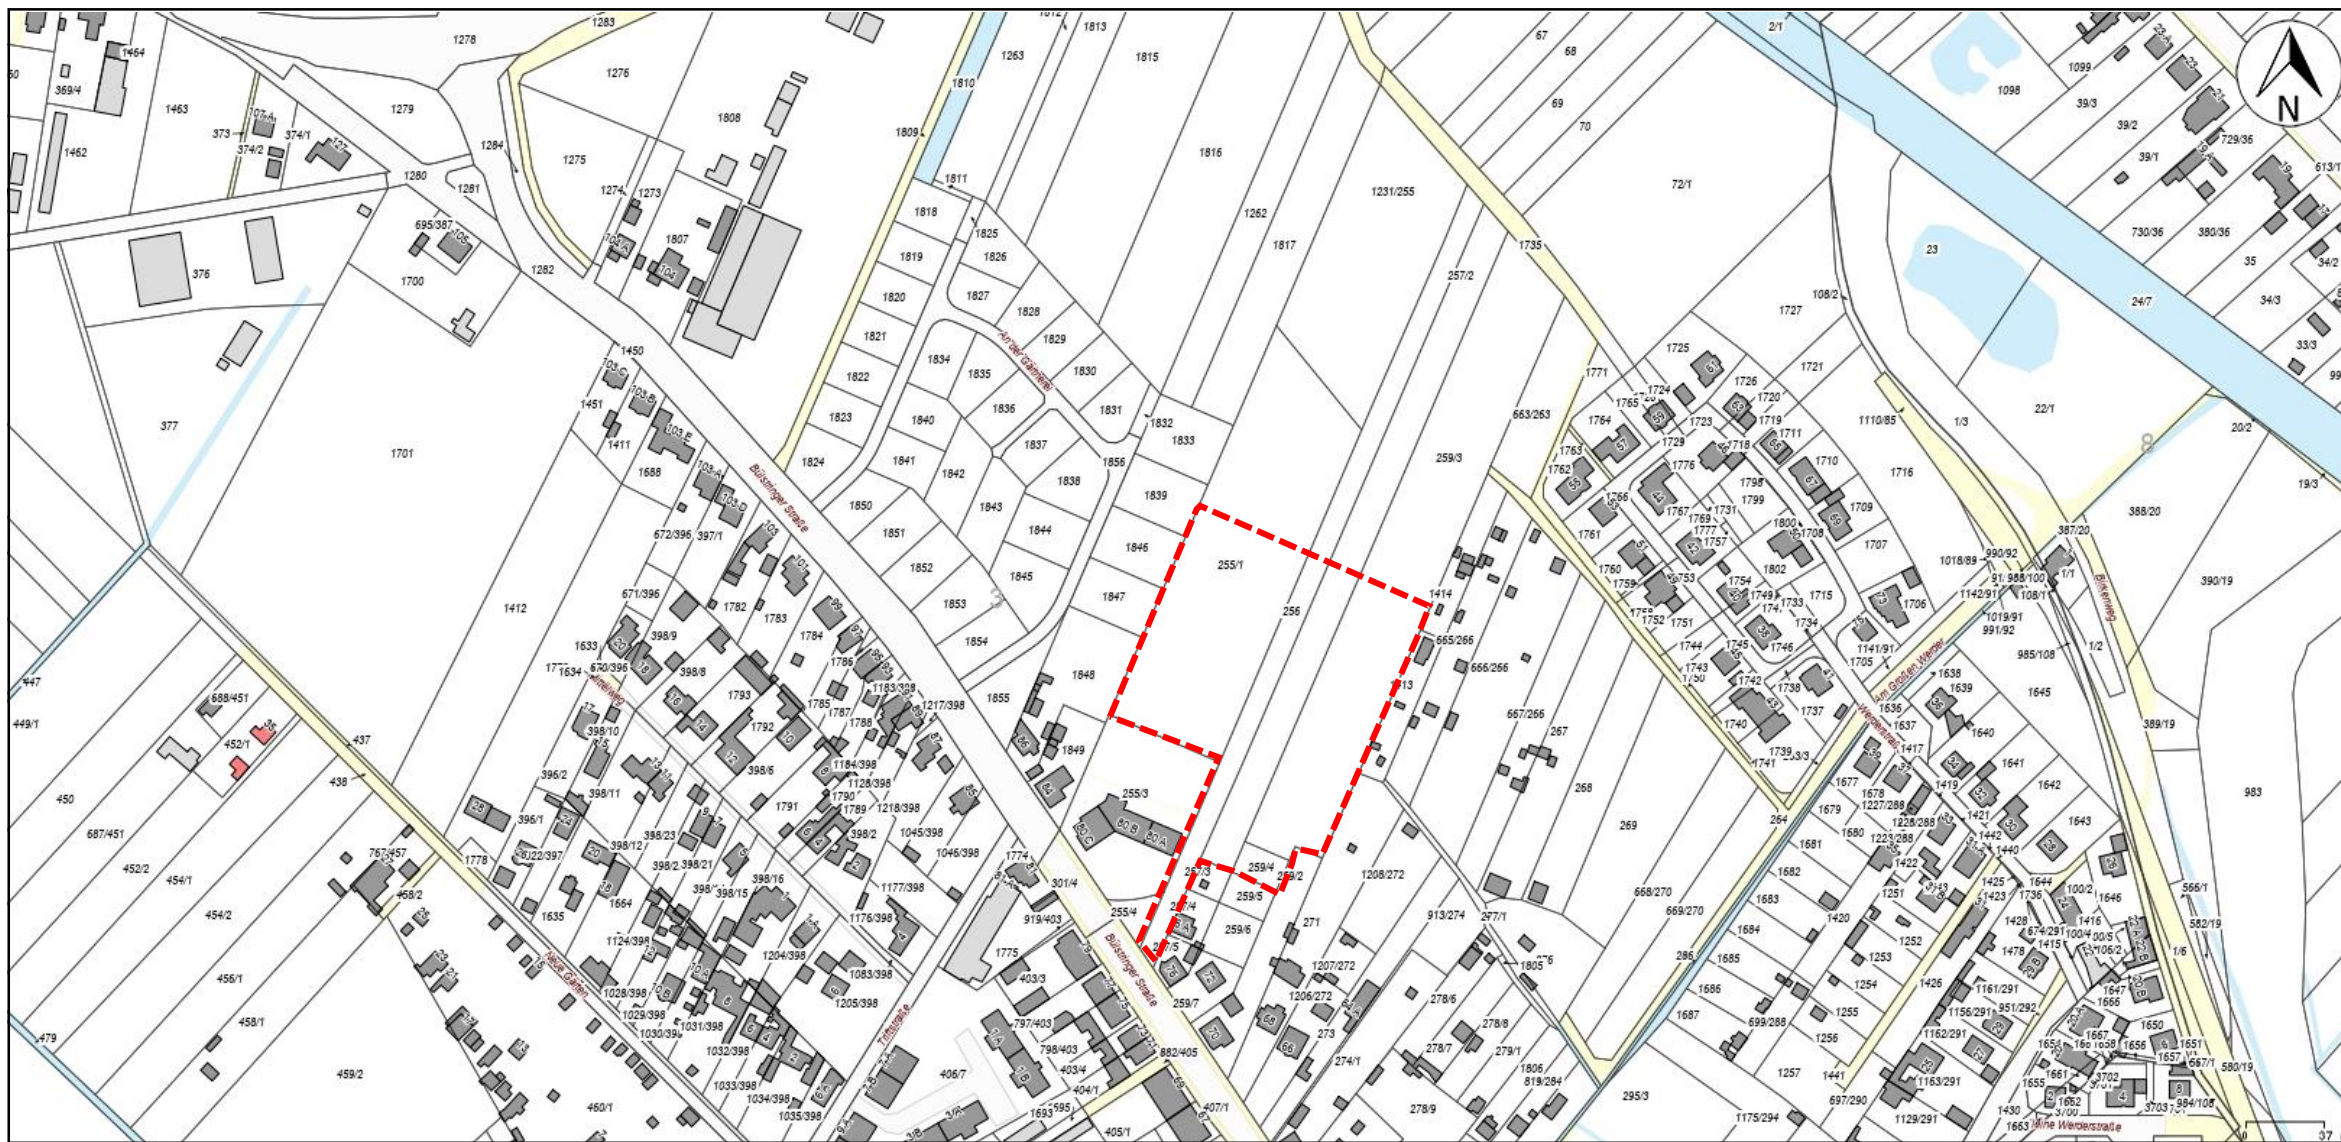

Geltungsbereich des Bebauungsplanes „Wohngebiet nördlich der Bülstringer Straße“