


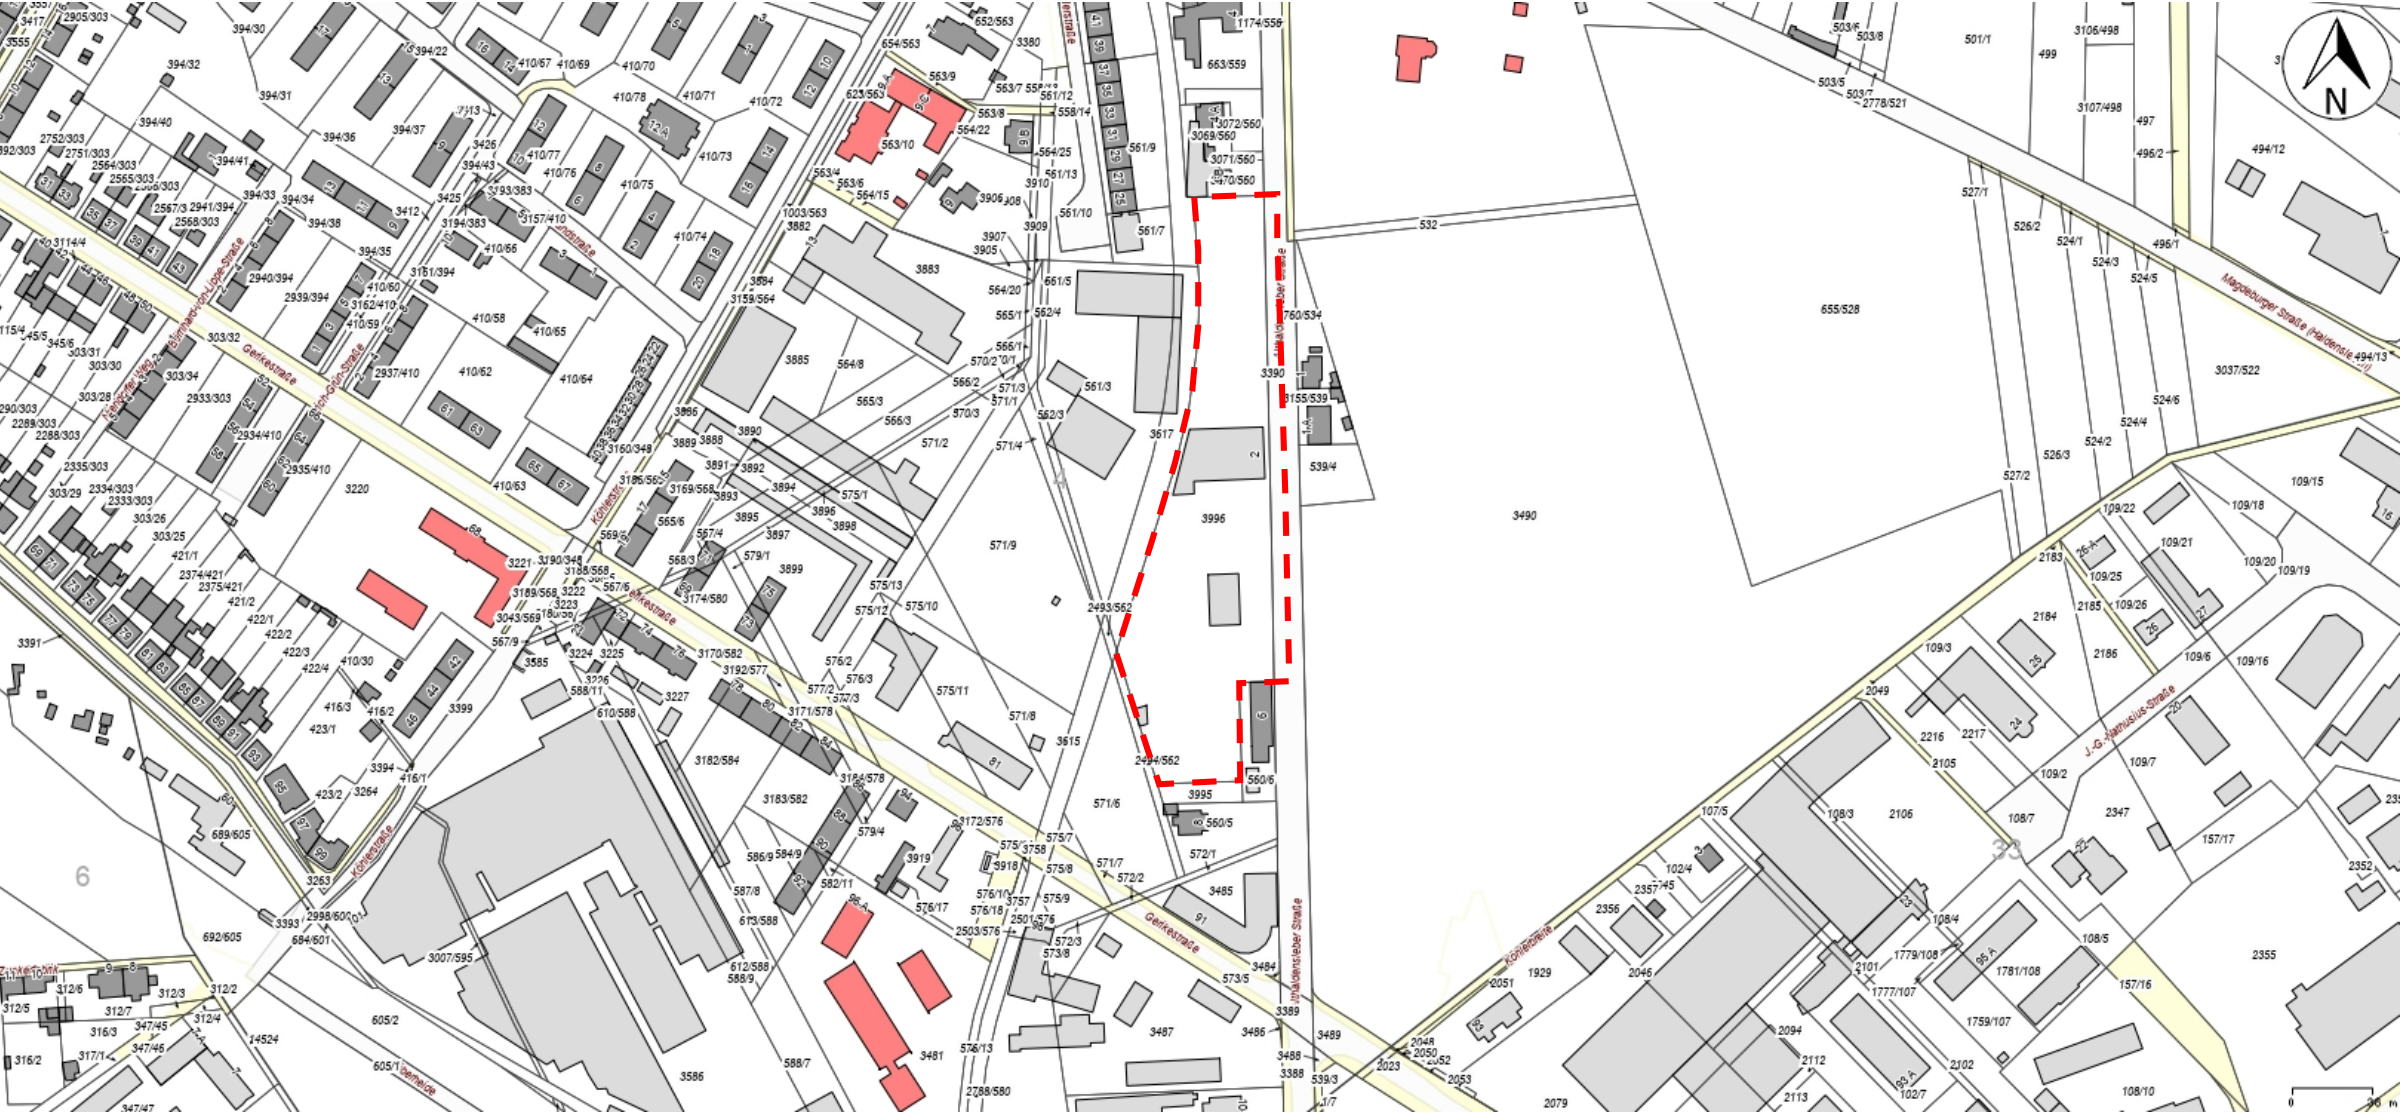

Geltungsbereich des Bebauungsplanes „ehemaliges Sägewerk Wachter an der Althaldensleber Straße“, Haldensleben, mit städtebaulichem Vertrag