


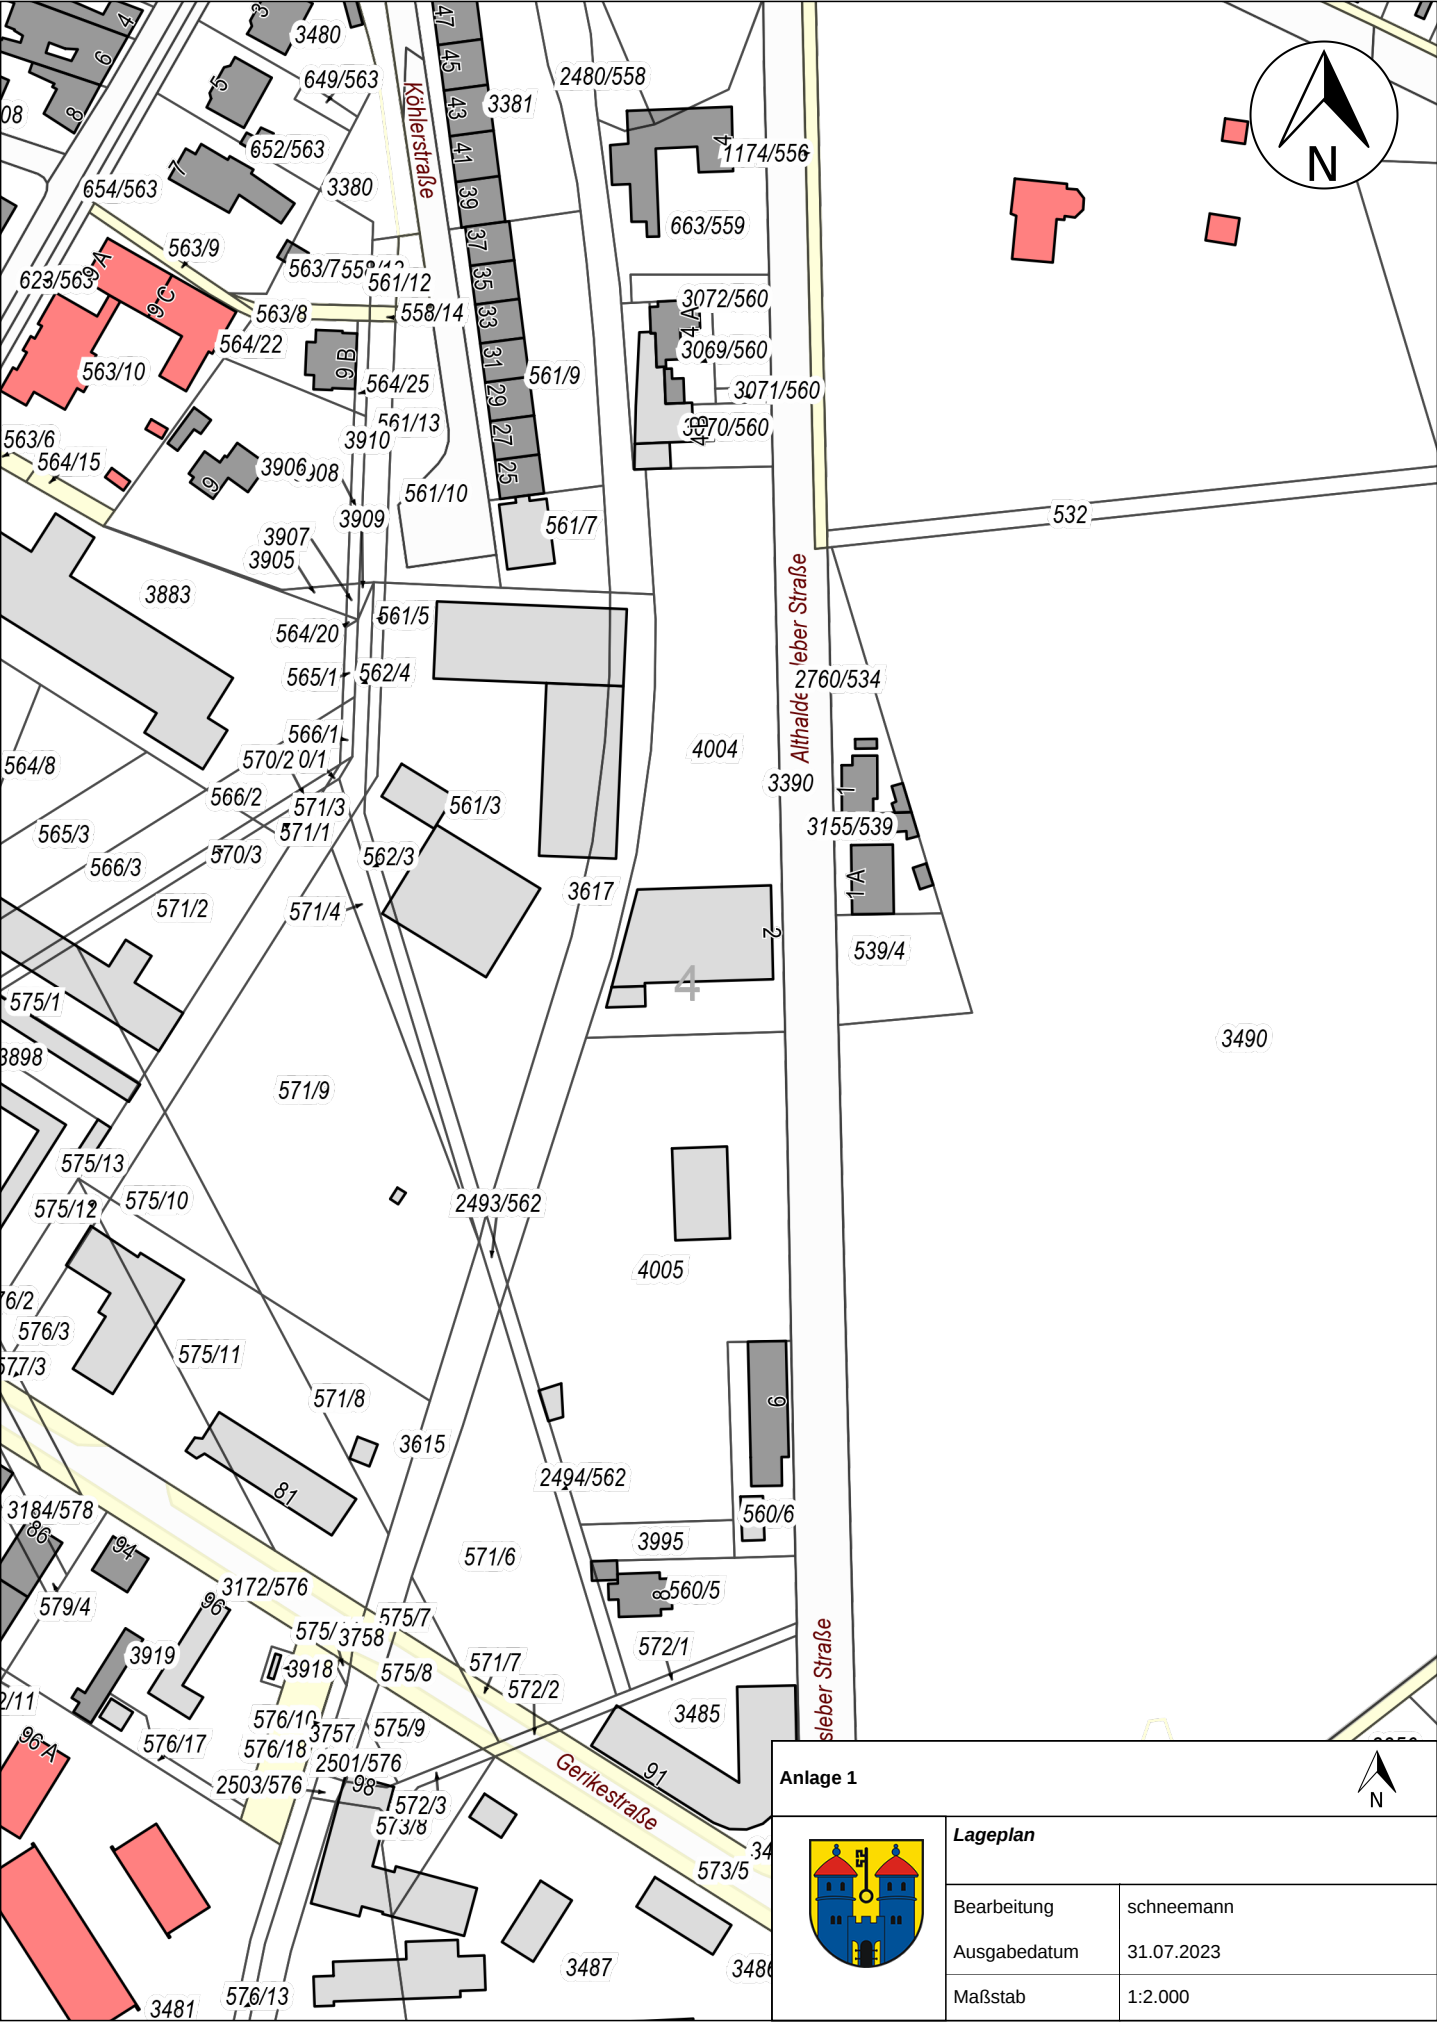

Anlage 1



Lageplan	
Bearbeitung	schneemann
Ausgabedatum	31.07.2023
Maßstab	1:2.000