


## Lageplan

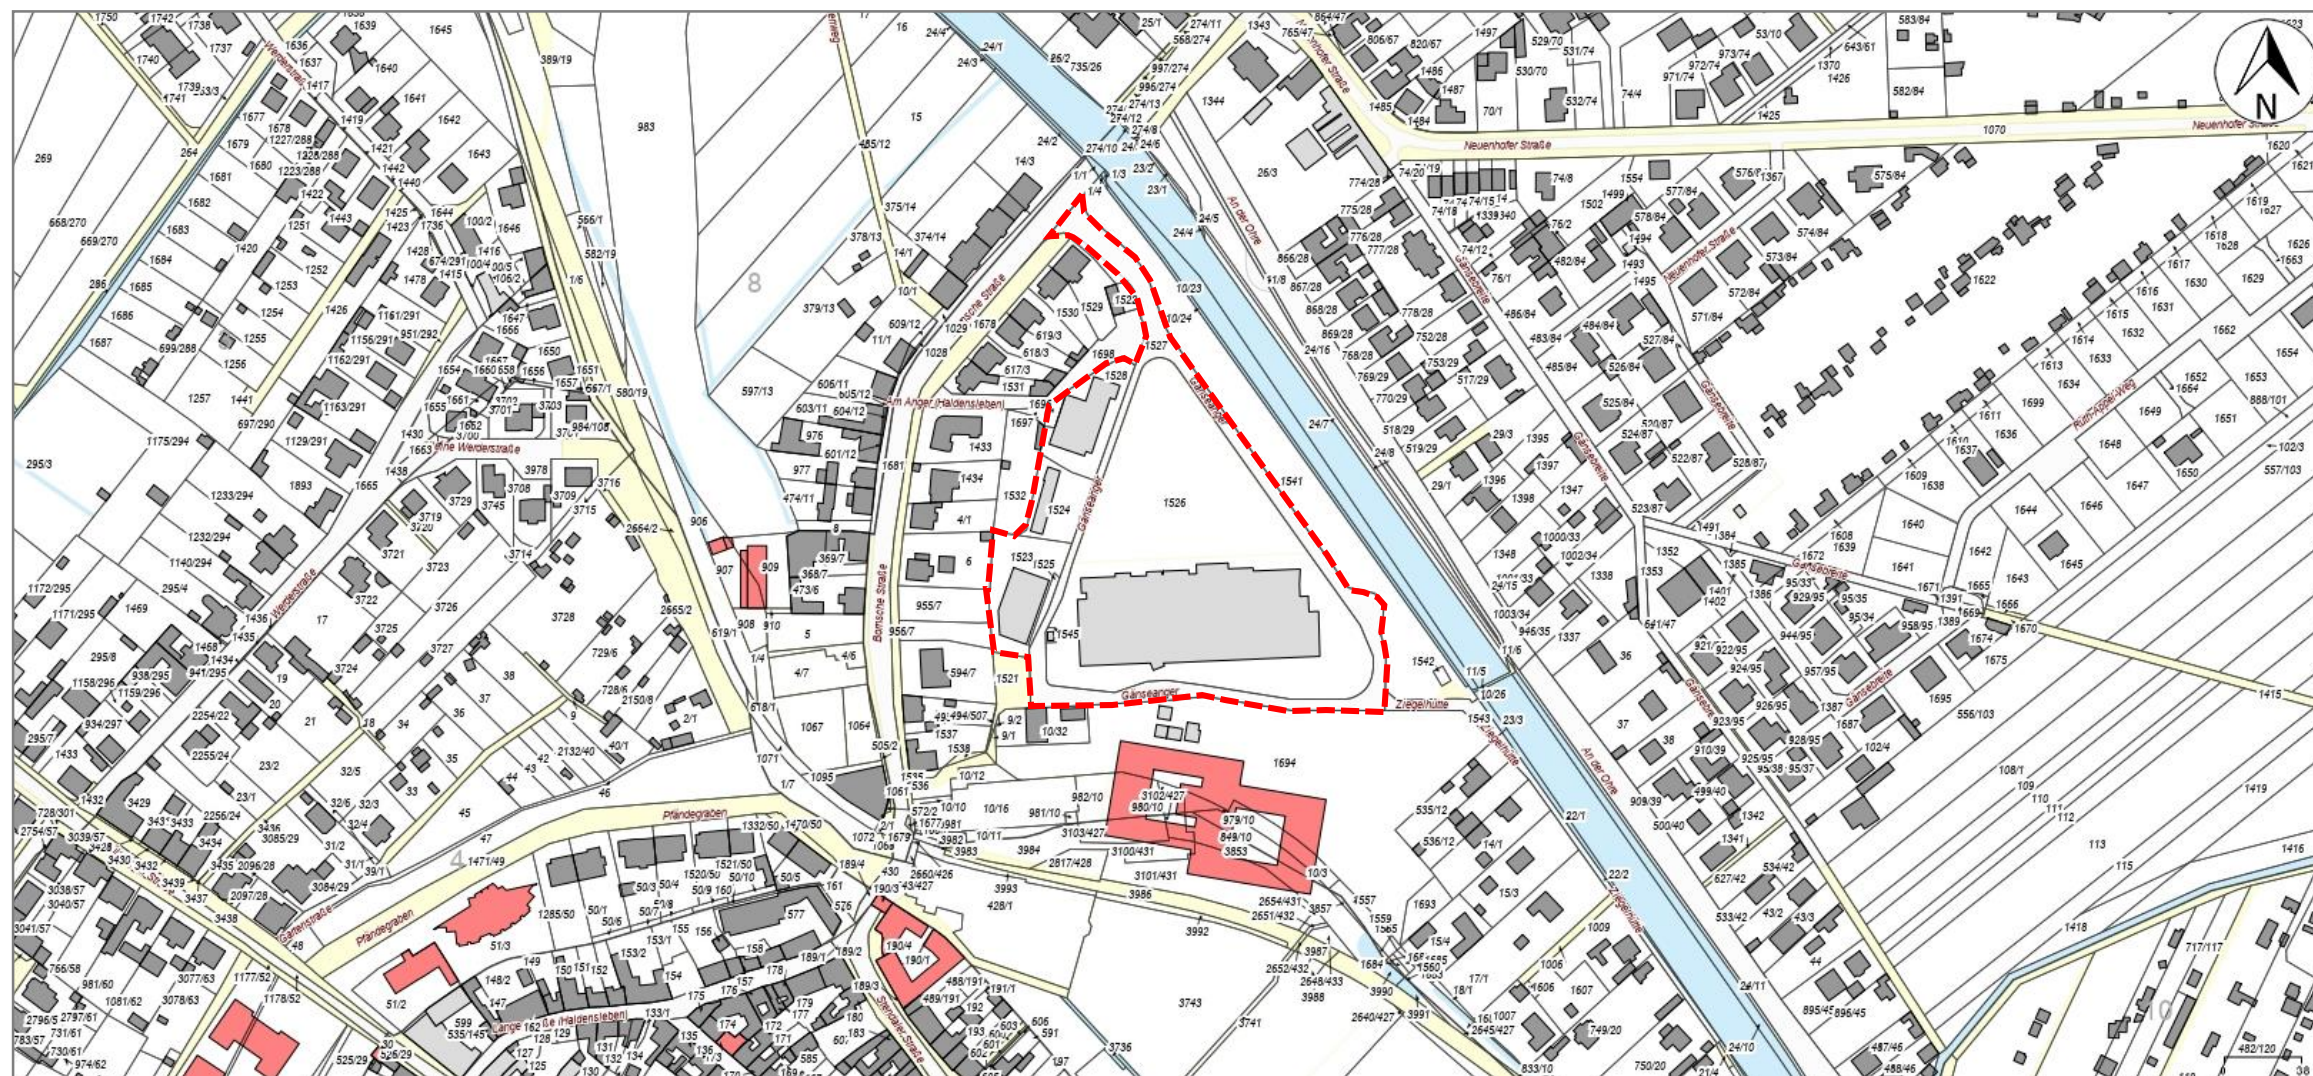

Geltungsbereich des Bebauungsplanes „Sondergebiet Einkaufszentrum am Gänseanger“