Anlage 2
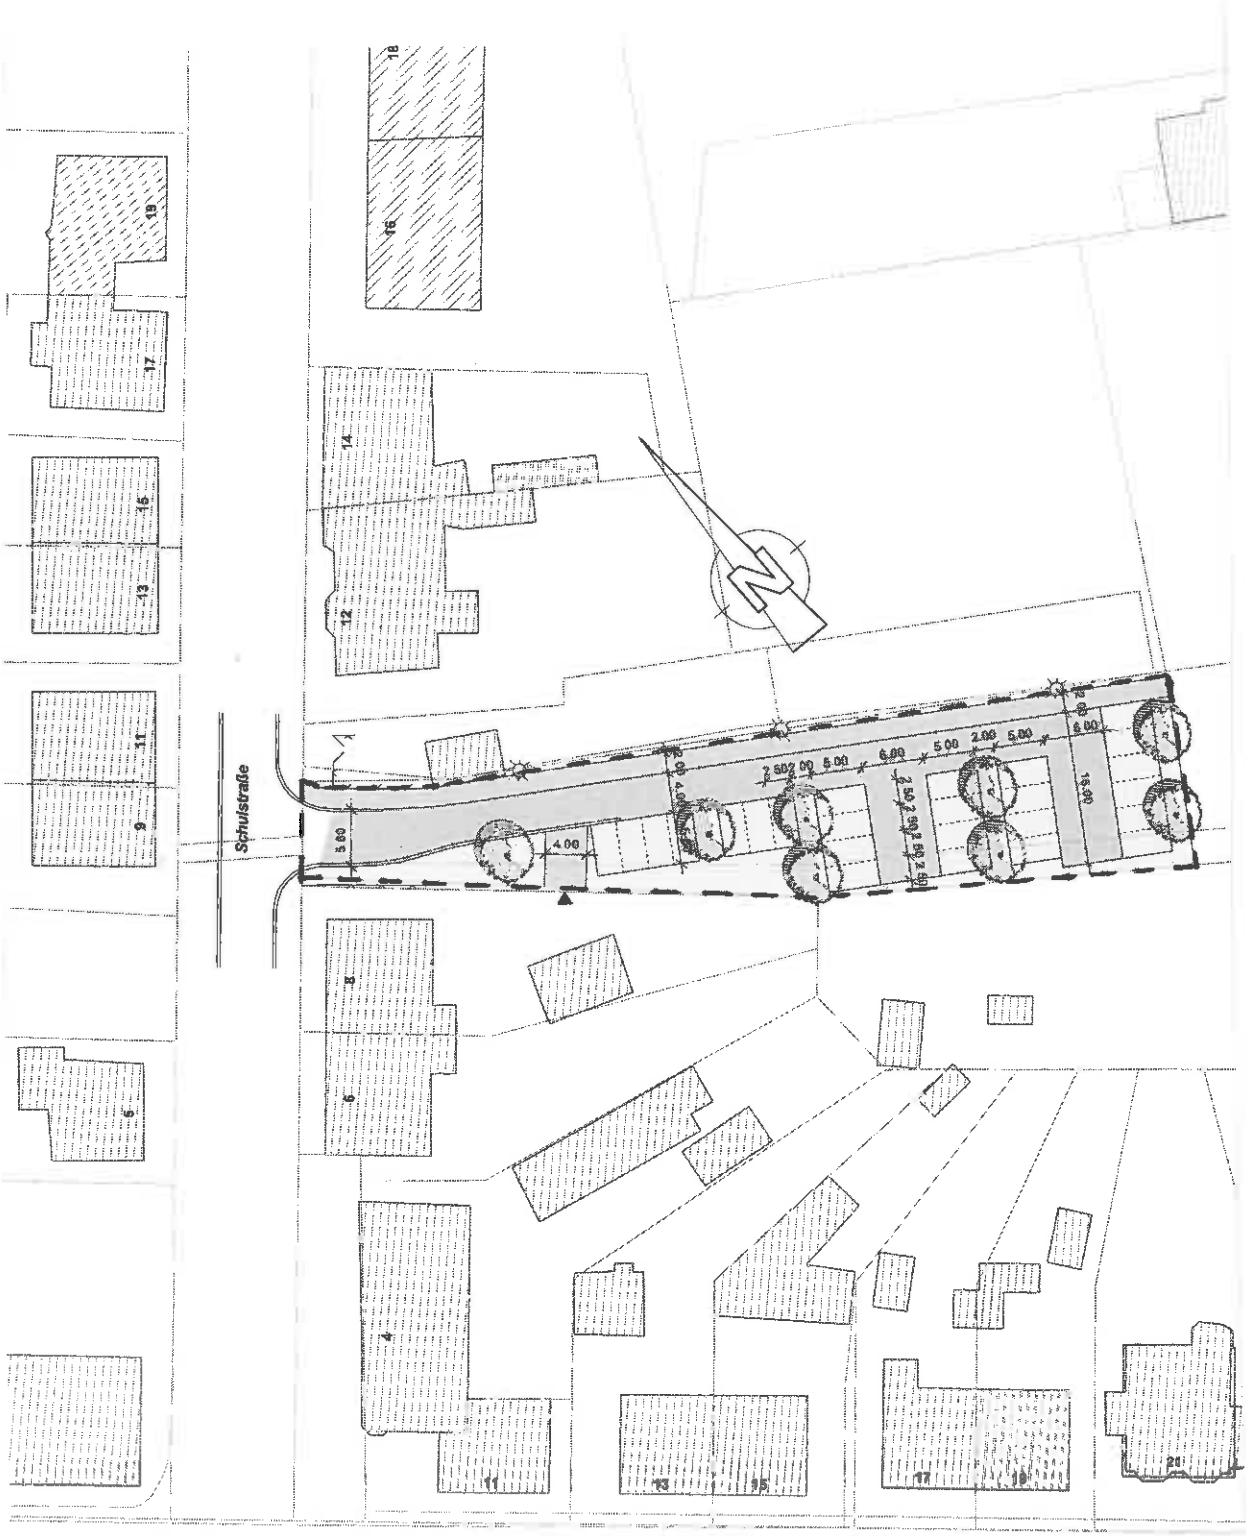
Widmung Schulstraße – Stichstraße und Parkplatz