


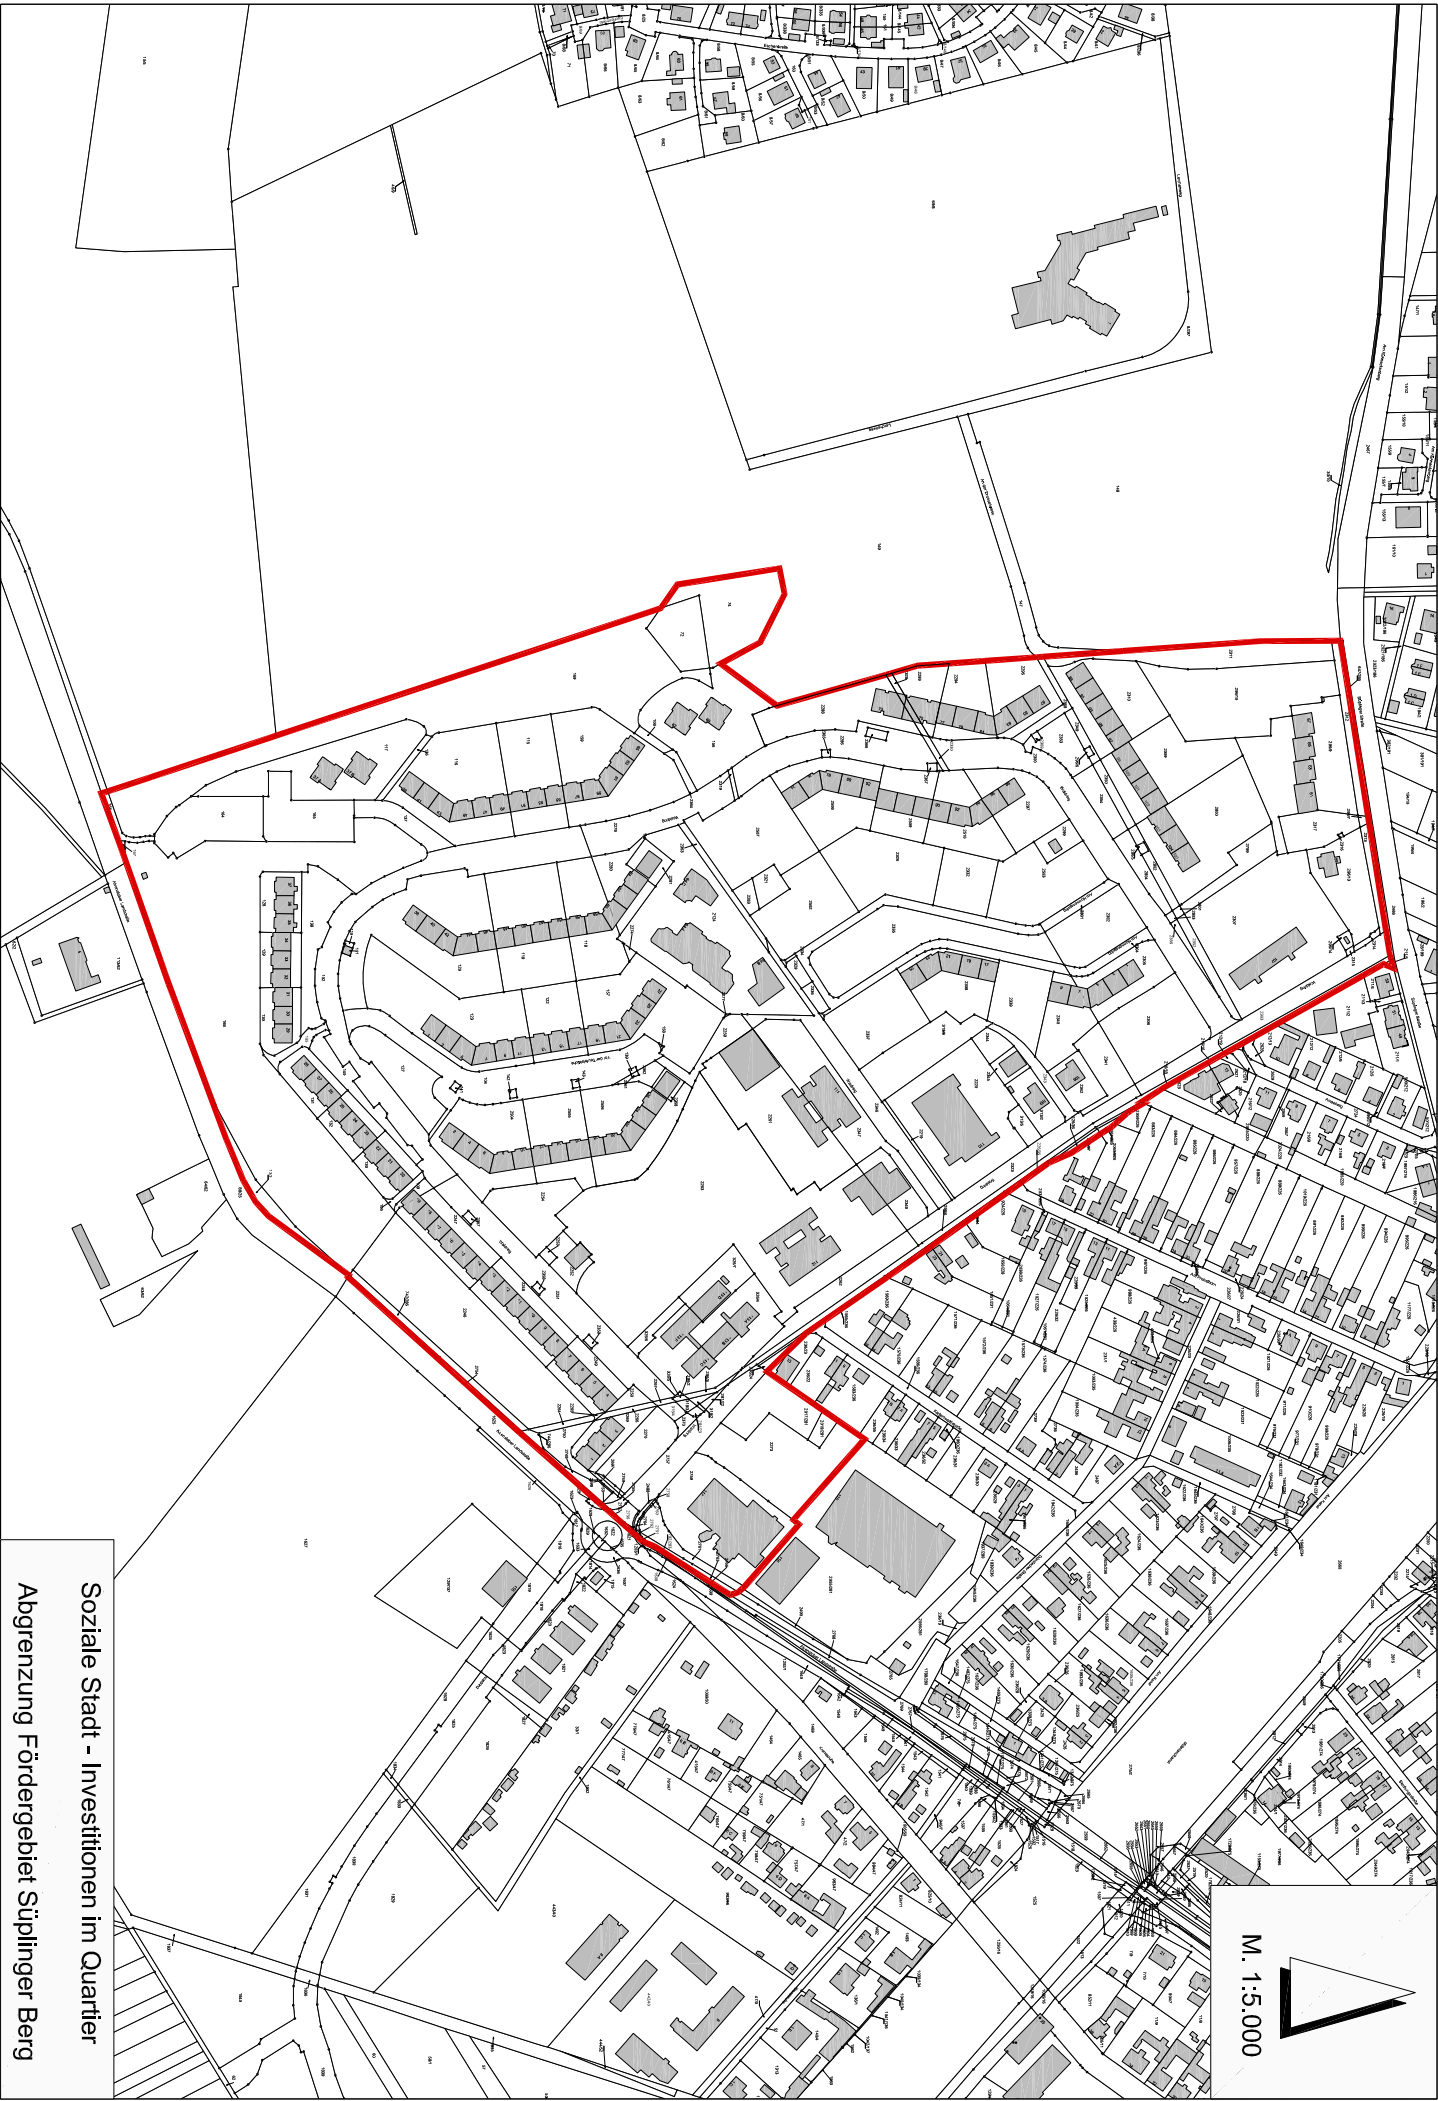

M. 1:5.000



Soziale Stadt - Investitionen im Quartier
Abgrenzung Fördergebiet Süplinger Berg