


Für die Bereiche, die den räumlichen Geltungsbereich des einfachen Bebauungsplanes "Gewerbegebiet I/1" überlagern, sind die Festsetzungen des einfachen Bebauungsplanes "Gewerbegebiet V", 1. Änderung maßgeblich.

räumlicher Geltungsbereich ergänzt

räumlicher Geltungsbereich ergänzt

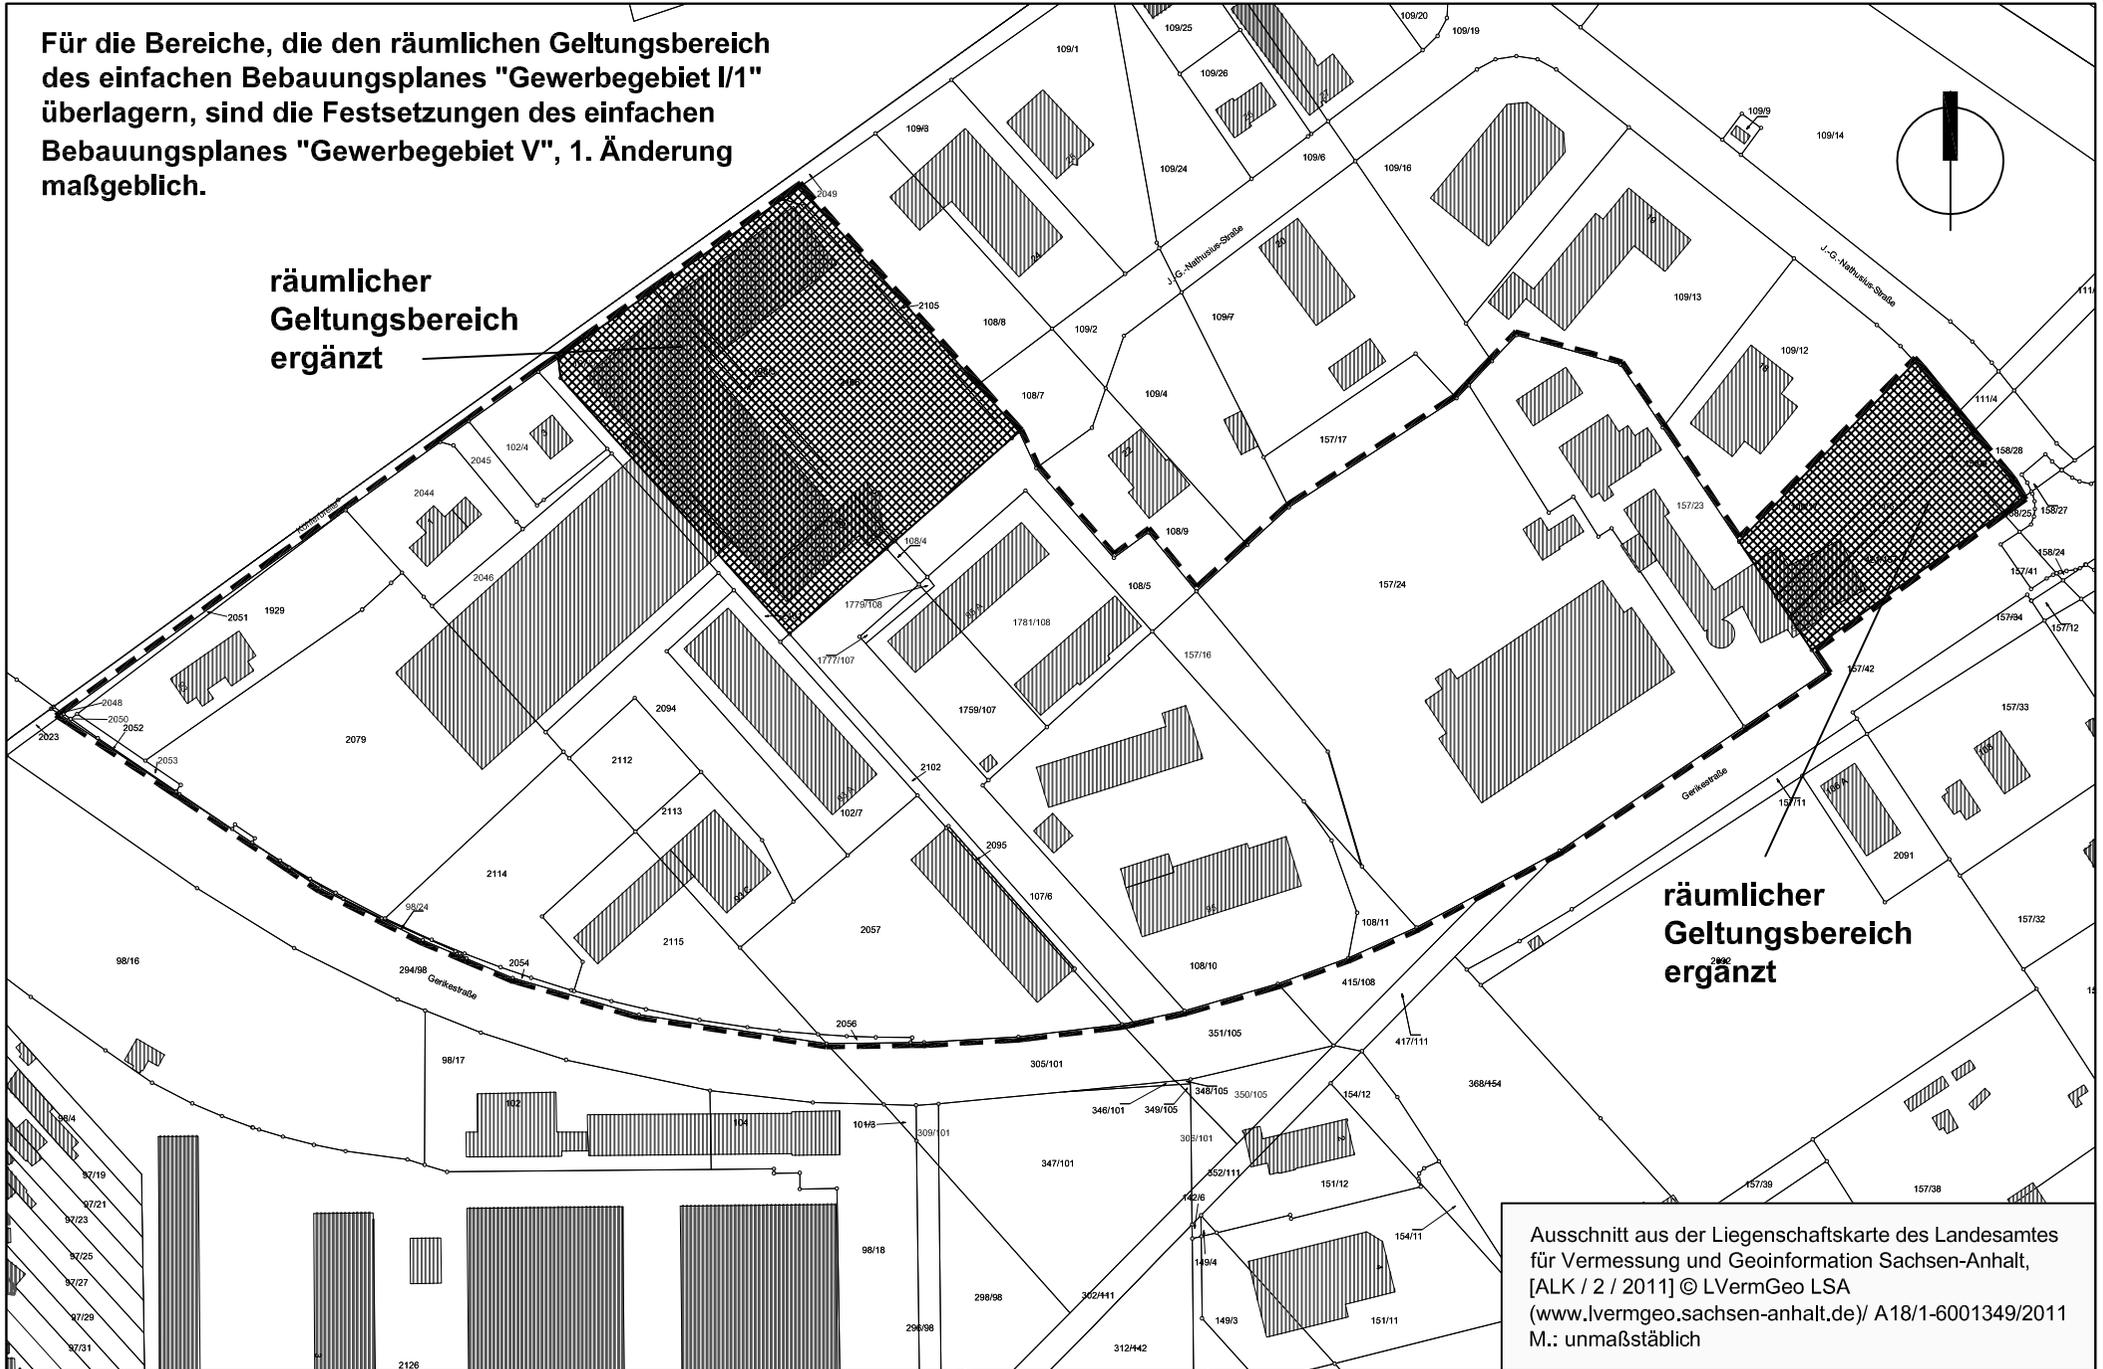

Ausschnitt aus der Liegenschaftskarte des Landesamtes für Vermessung und Geoinformation Sachsen-Anhalt, [ALK / 2 / 2011] © LVermGeo LSA (www.lvermgeo.sachsen-anhalt.de/) A18/1-6001349/2011 M.: unmaßstäblich