



Anlage 4: Abgrenzung des Geltungsbereichs

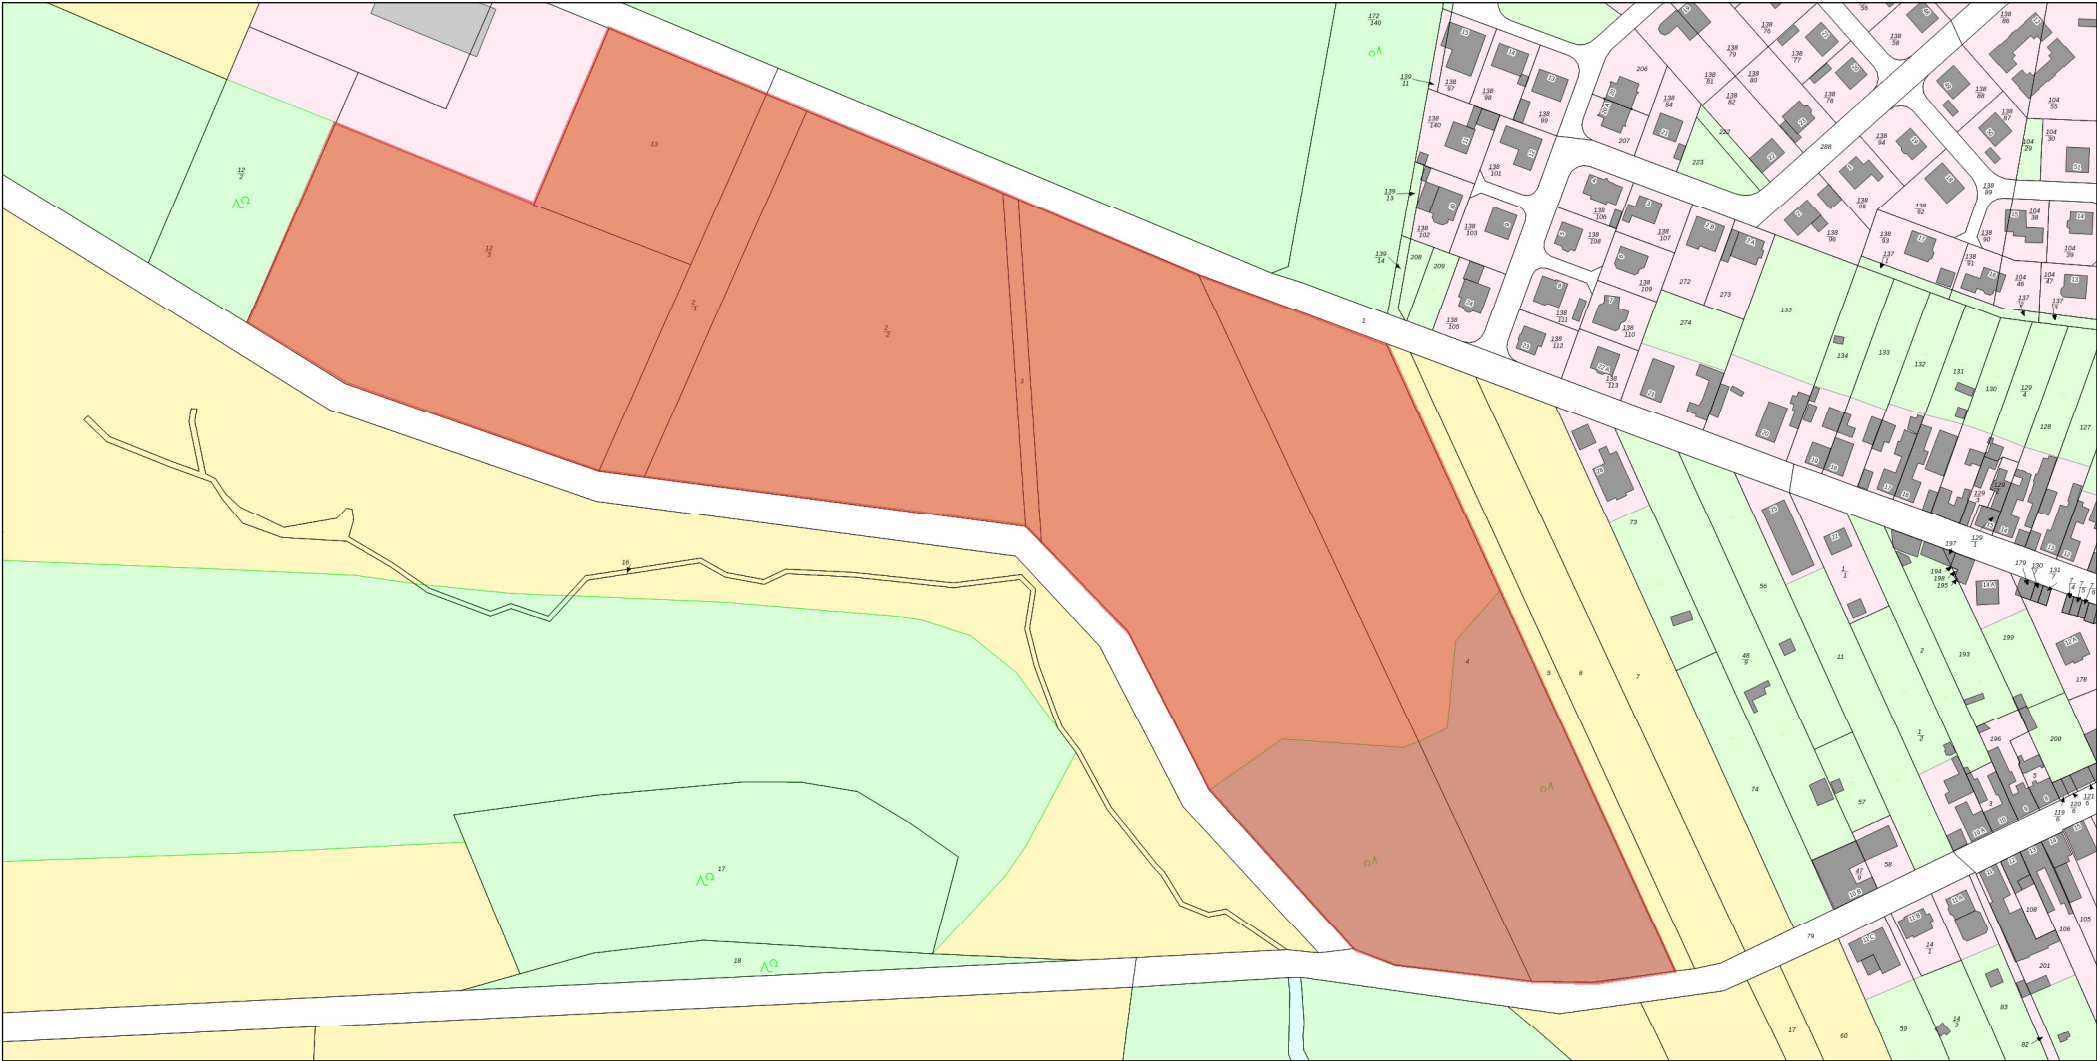

Vorhabenbezogener Bebauungsplan
Photovoltaik-Freifläche Hecklingen West

Größe Geltungsbereich ca. 8 ha

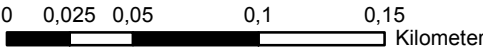

Maßstab 1:3.000

Bezugssystem ETRS 1989 UTM Zone 32N

Bürgersolarpark

Bürgersolarpark Hecklingen GmbH & Co. KG