


Geltungsbereich:

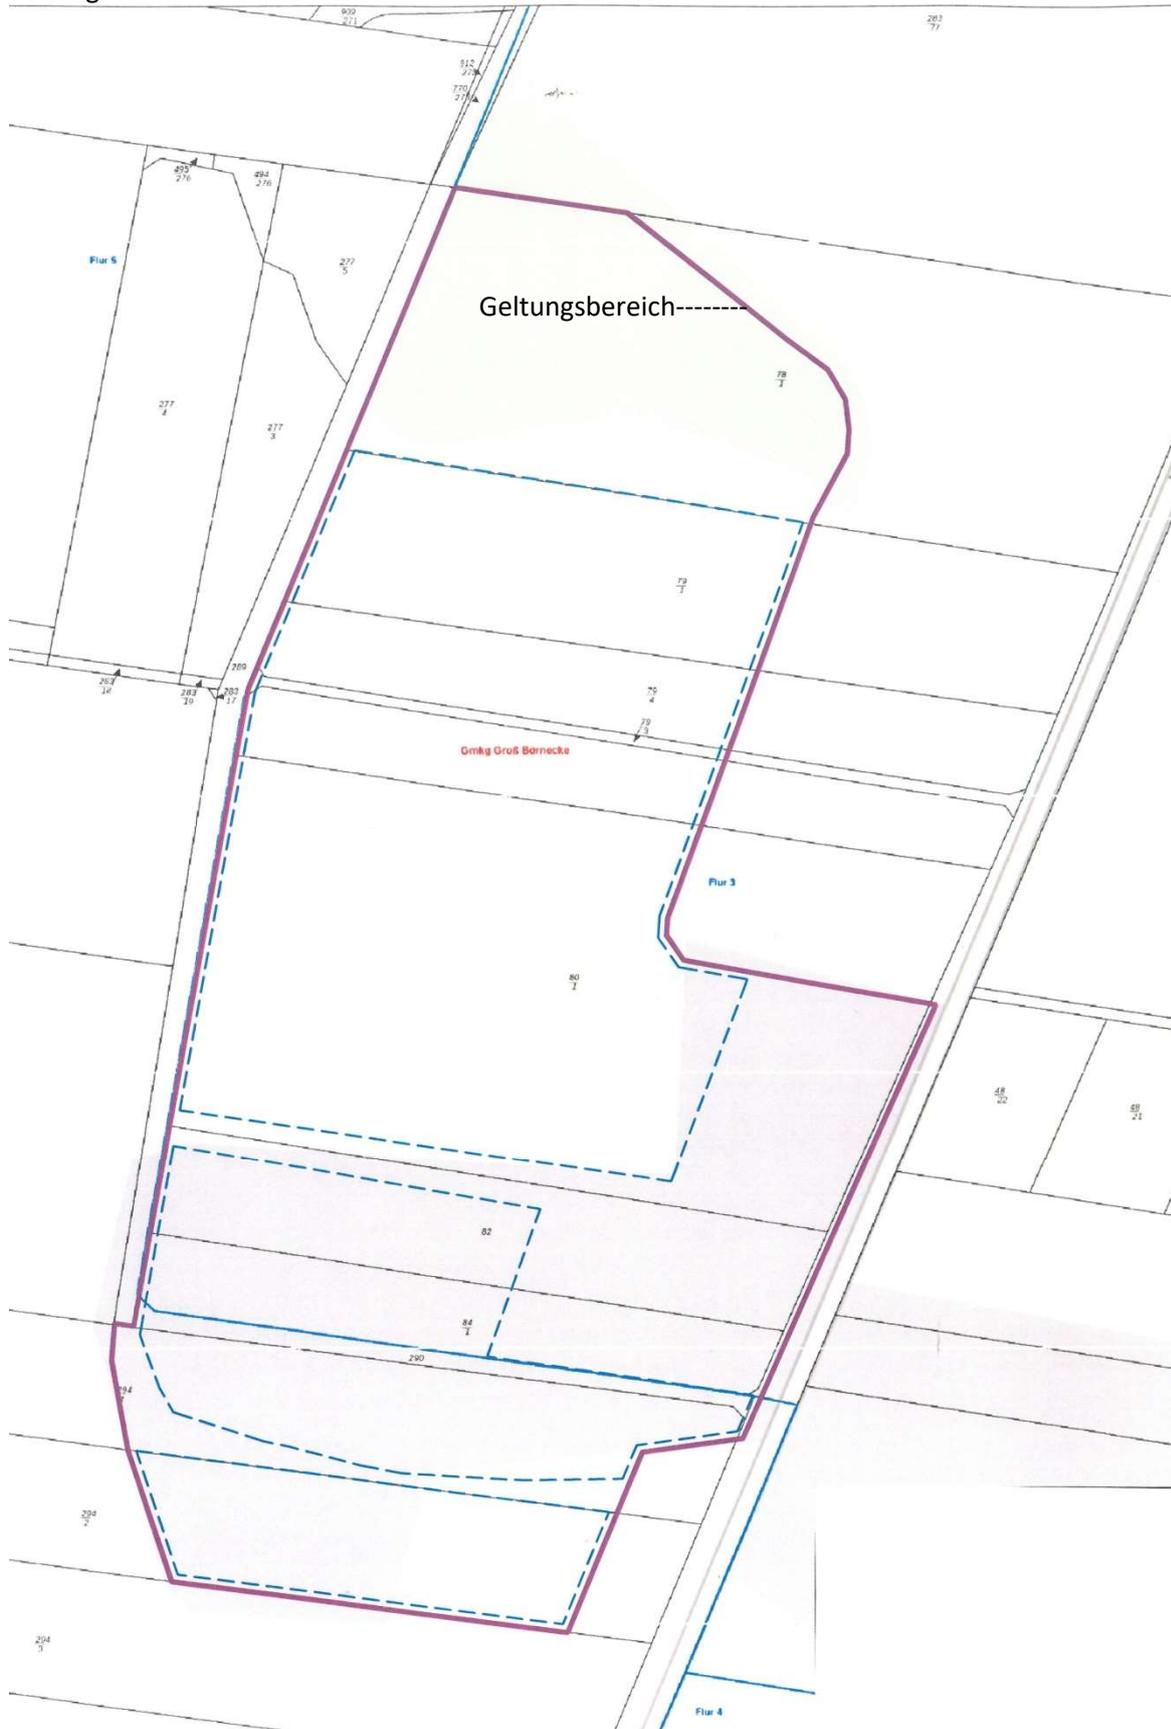

Geltungsbereich zur 2. Teiländerung des Teilflächennutzungsplanes Groß Börnecke, Stadt Hecklingen Karte genodet, o.M.