


Anlage 4: Abgrenzung des Geltungsbereichs

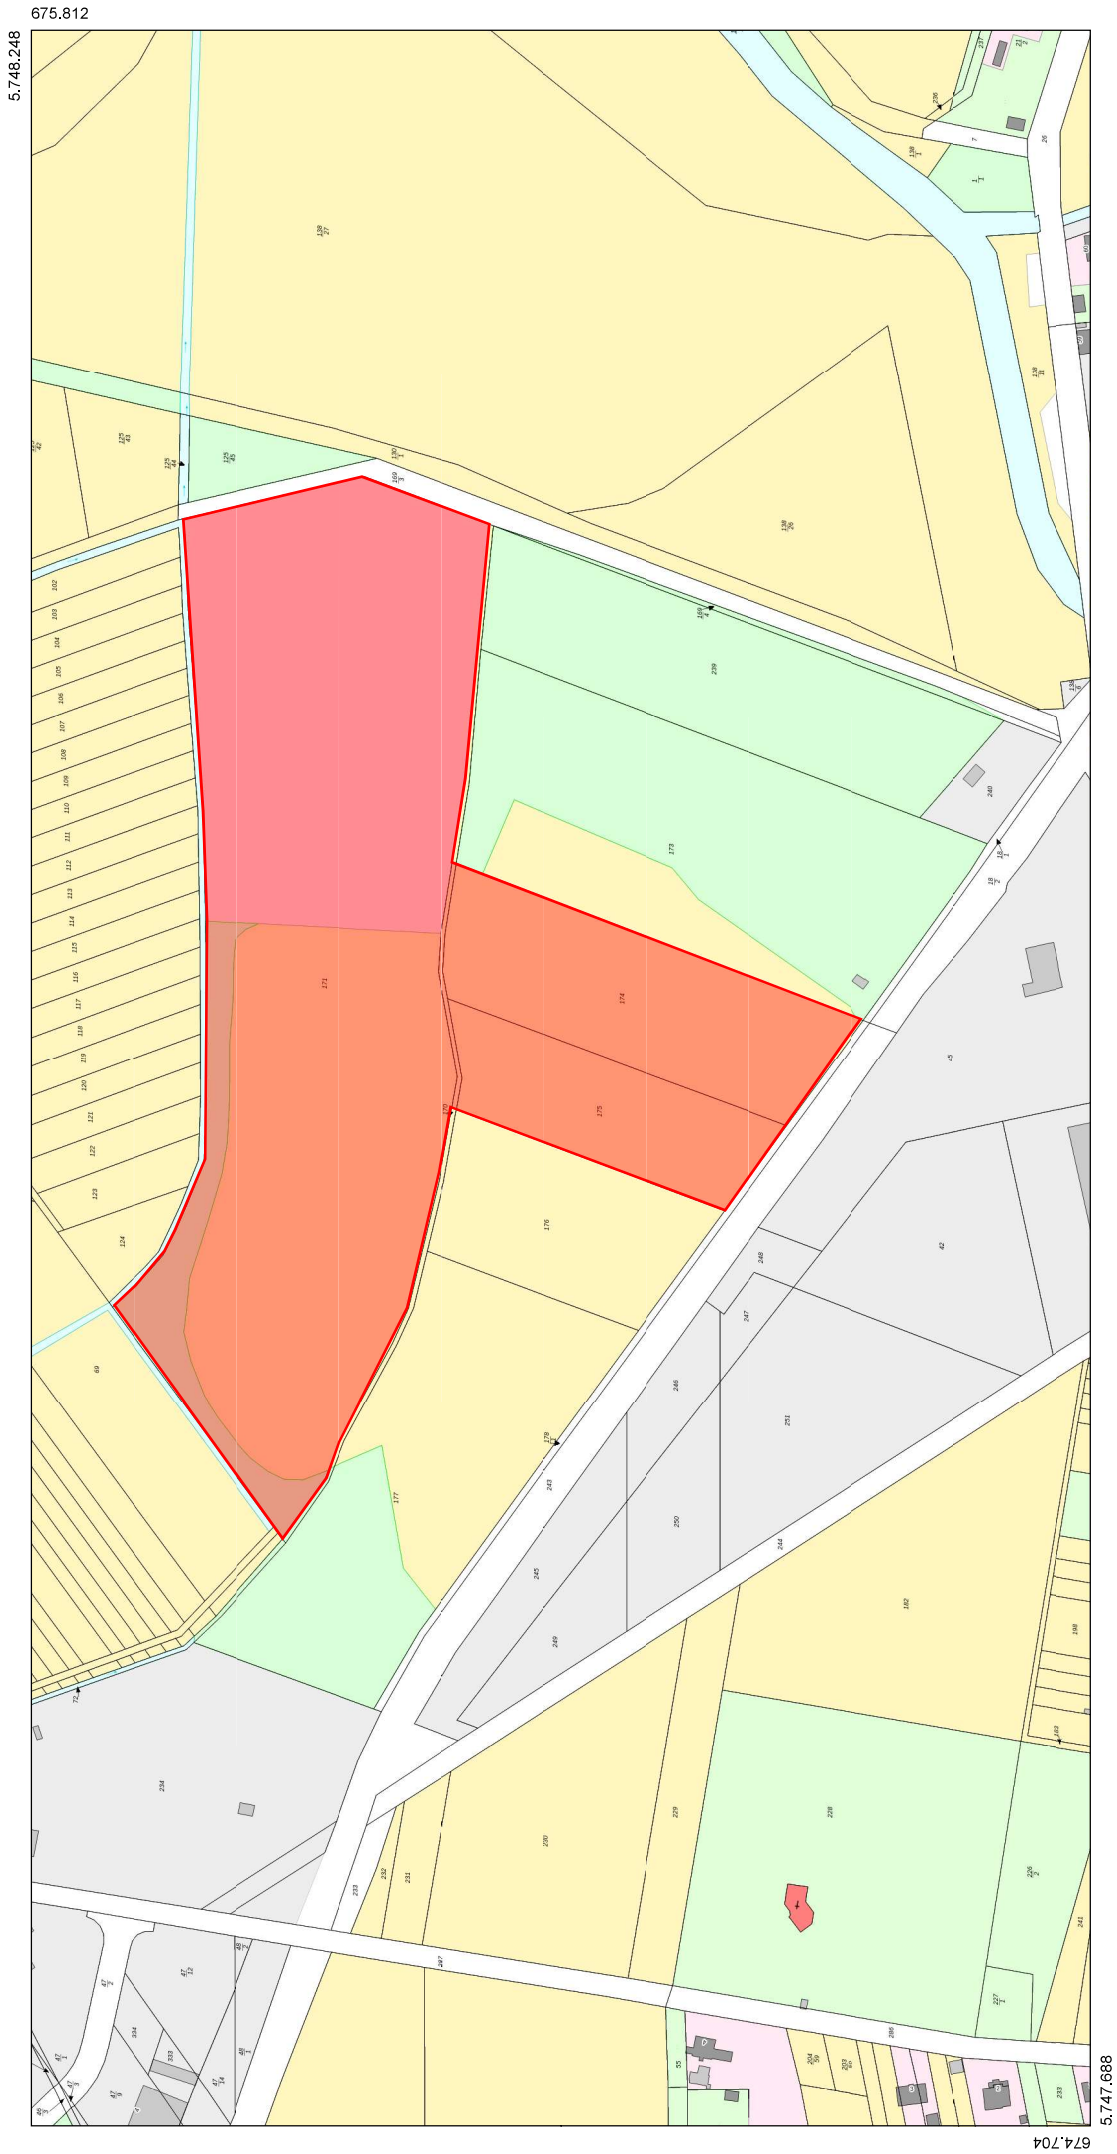

Vorhabenbezogener Bebauungsplan Photovoltaik-Freifläche Gänsefurth

Gemarkung Hecklingen, Flur 18,
Flurstücke 170 (teilweise), 171, 174 und 175

Größe Geltungsbereich ca. 9 ha

Bürgersolarpark

Bürgersolarpark Gänsefurth GmbH & Co. KG