
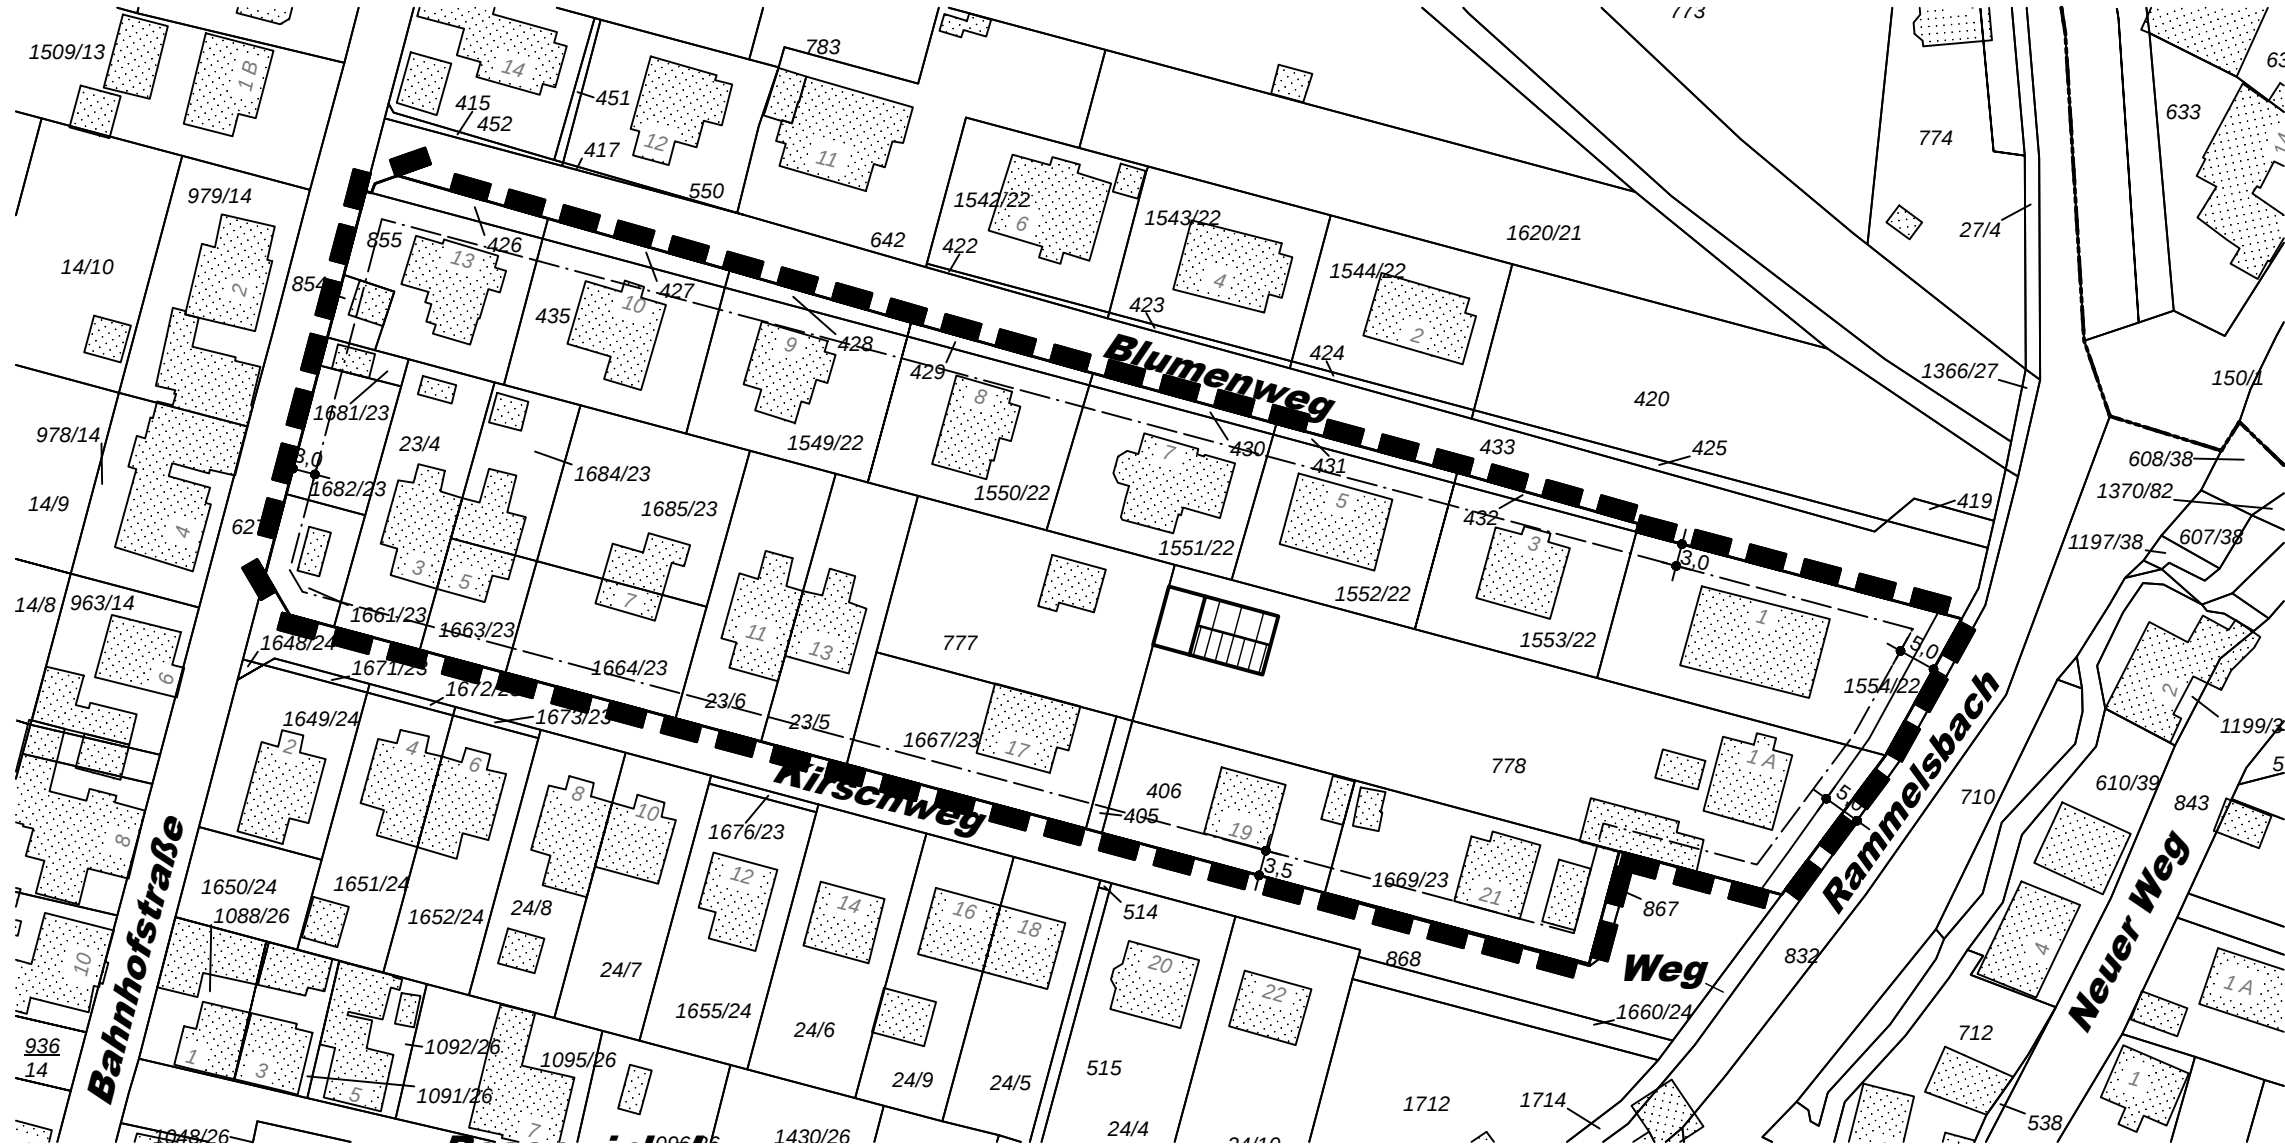


Landkreis Harz

STADT ILSENBURG (HARZ)

Gemarkung Darlingerode

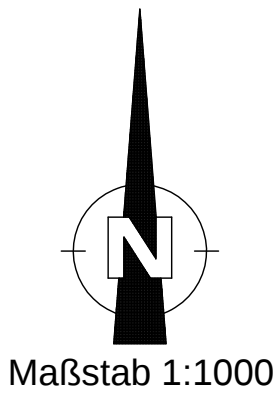

PLANZEICHENERKLÄRUNG


Festsetzungen gem. BauGB i. d. F. v. 03.11.2017 i. V. mit der BauNVO v. 21.11.2017 sowie der PlanzV. v. 04.05.2017

Gebäudebestand

Bebauungsvorschlag

Baugrenze
(§ 23 BauNVO)

Grenze des räumlichen
Geltungsbereiches des Be-
bauungsplanes
(§ 9 Abs. 7 BauGB)

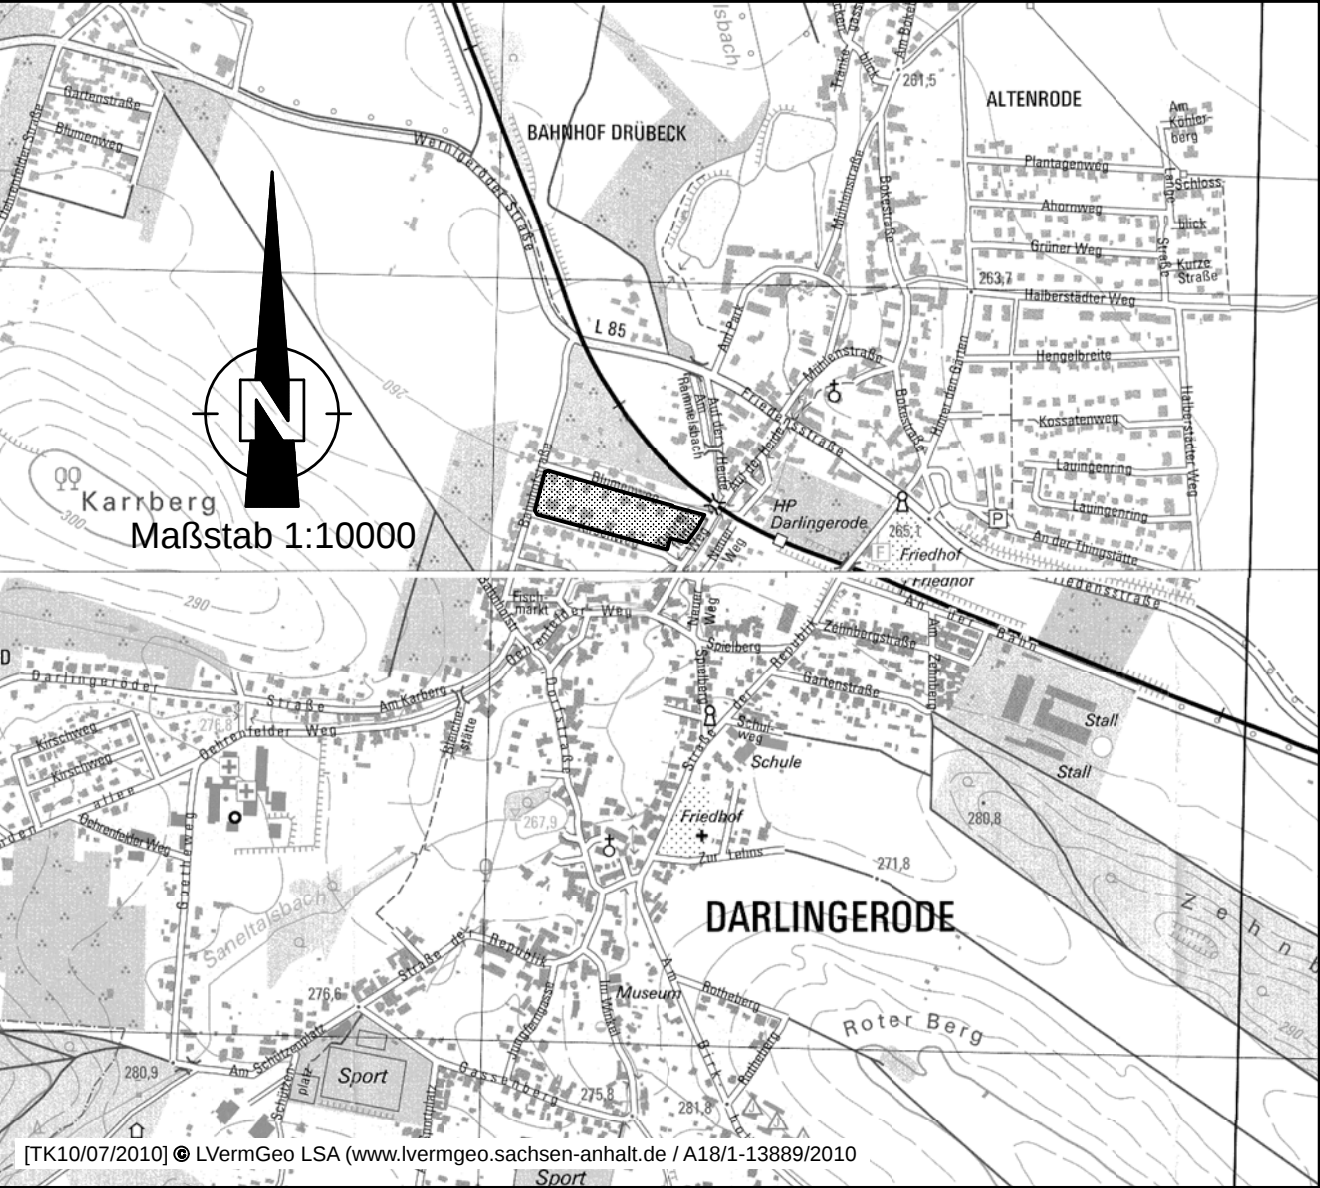

Stadt Ilsenburg (Harz)

OT Darlingerode

BEBAUUNGSENTWURF

ZUM

BEBAUUNGSPLAN Nr. 7

"Kirschweg"

OT Darlingerode