


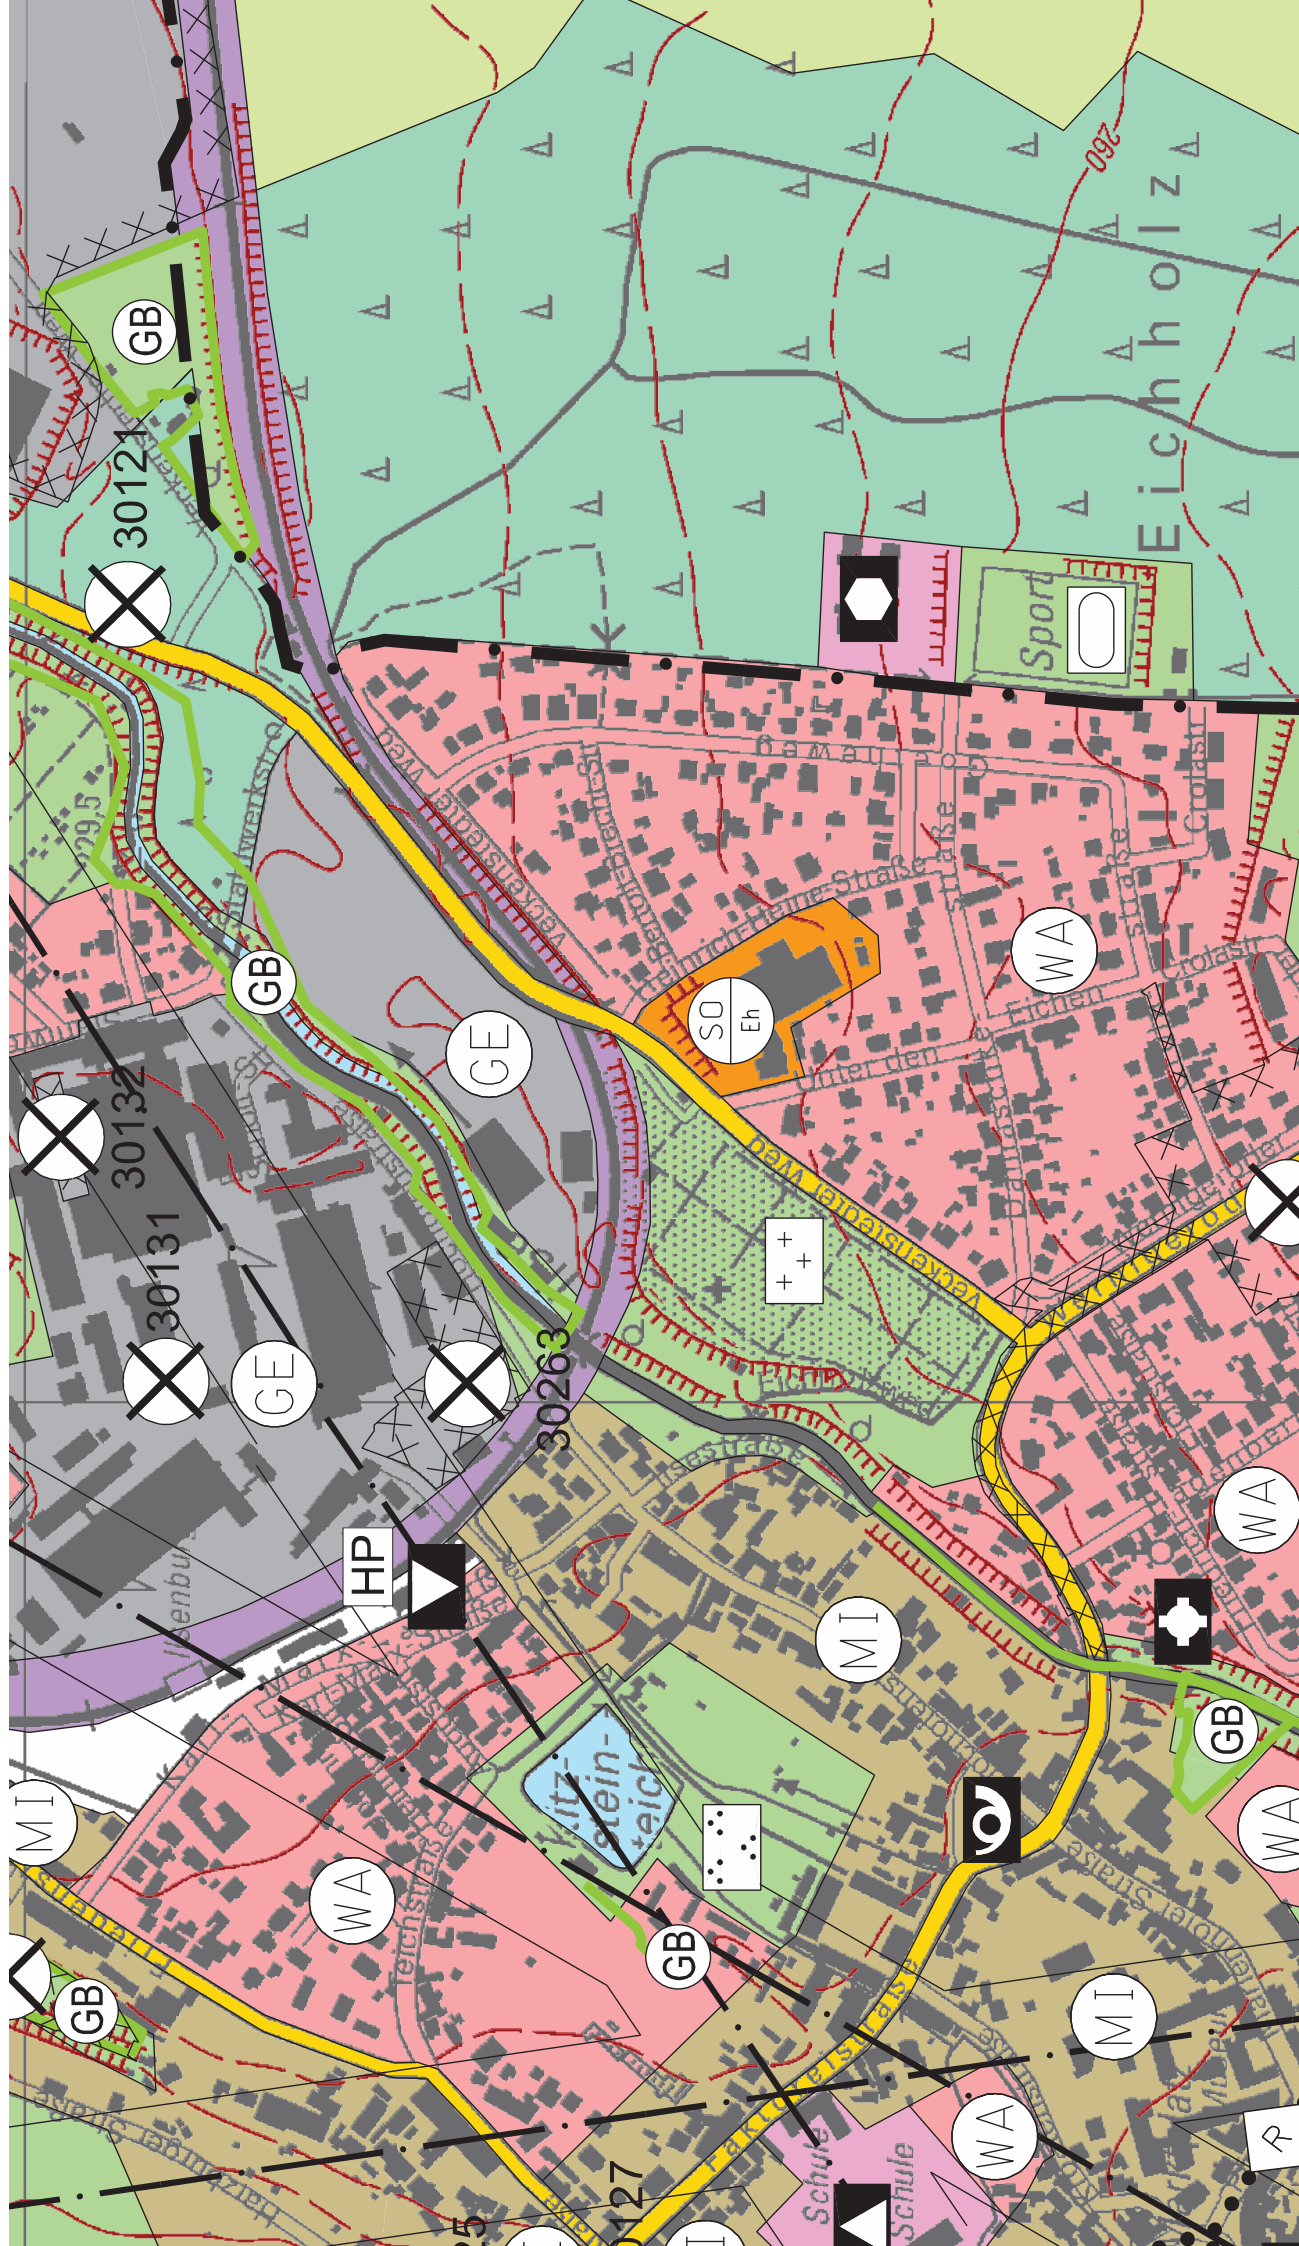

Auszug aus dem wirksamen Flächennutzungsplan: SO Einzelhandel Altstandort Edeka

Aufstellungsbeschluss zur 4. Änderung des Flächennutzungsplans der Stadt Isernburg in eine andere Art der baulichen Nutzung