




Bebauungsplan Nr. 9 "Lindenallee" mit örtlicher Bauvorschrift Stadt Ilsenburg, Ortsteil Darlingerode

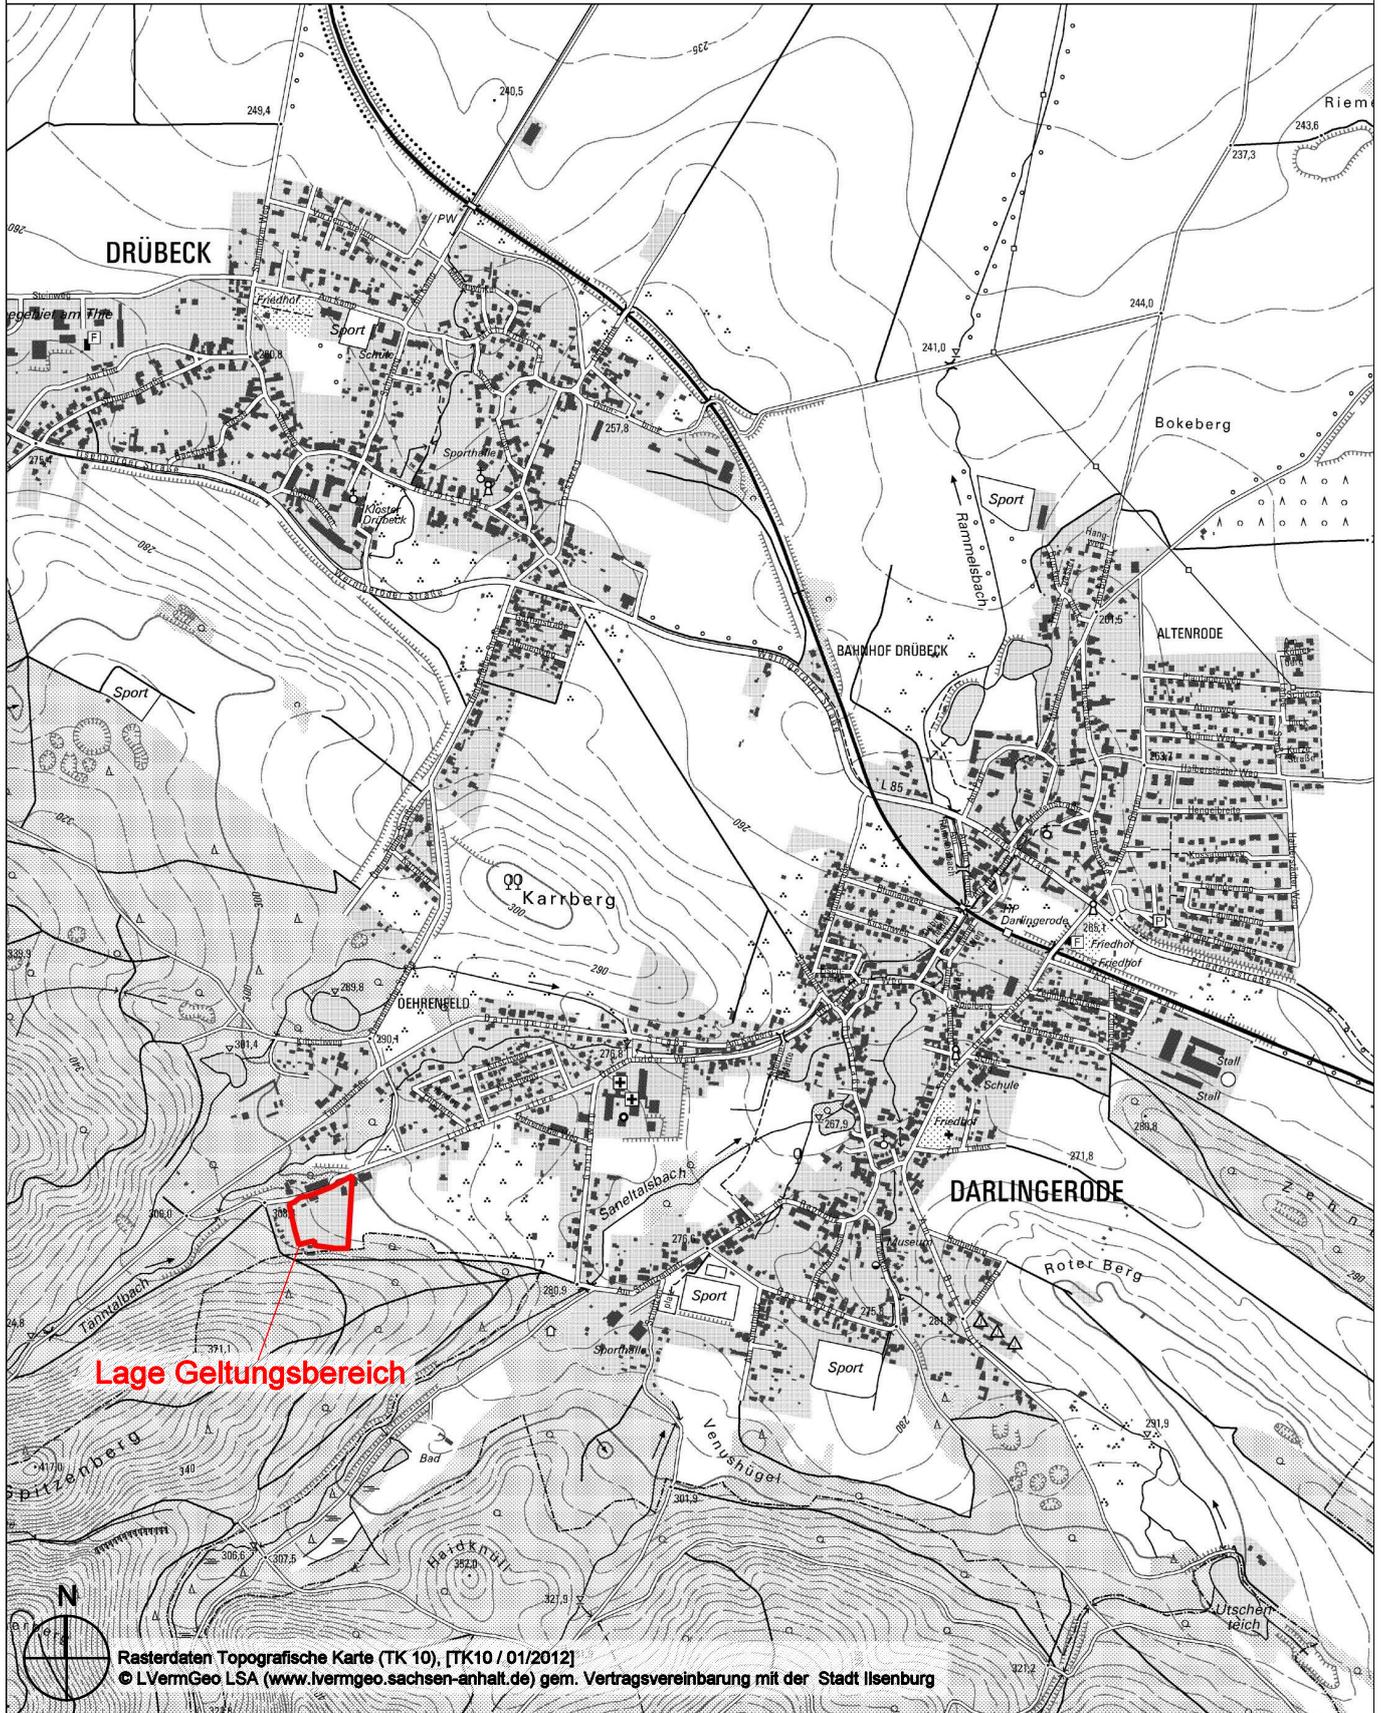

Lage Geltungsbereich

Rasterdaten Topografische Karte (TK 10), [TK10 / 01/2012]
© LVermGeo LSA (www.lvermgeo.sachsen-anhalt.de) gem. Vertragsvereinbarung mit der Stadt Ilsenburg

Planverfasser

Dipl. Ing. Frank Ziehe

Büro Braunschweig
An der Petrikirche 4
38106 Braunschweig

Büro Hessen
Teichstraße 1
38835 Hessen

Tel.: 0531 480 36 30
Fax: 0531 480 36 32
Mobil: 0163 52 82 52 1
Email: info@ag-ge.de

Gezeichnet:
Zi
Datum:
März 2021
Geprüft:
Wd
Rev.-Nr.:
11