




Sonstige Sondergebiete, Zweckbestimmung Fremdenbeherbergung

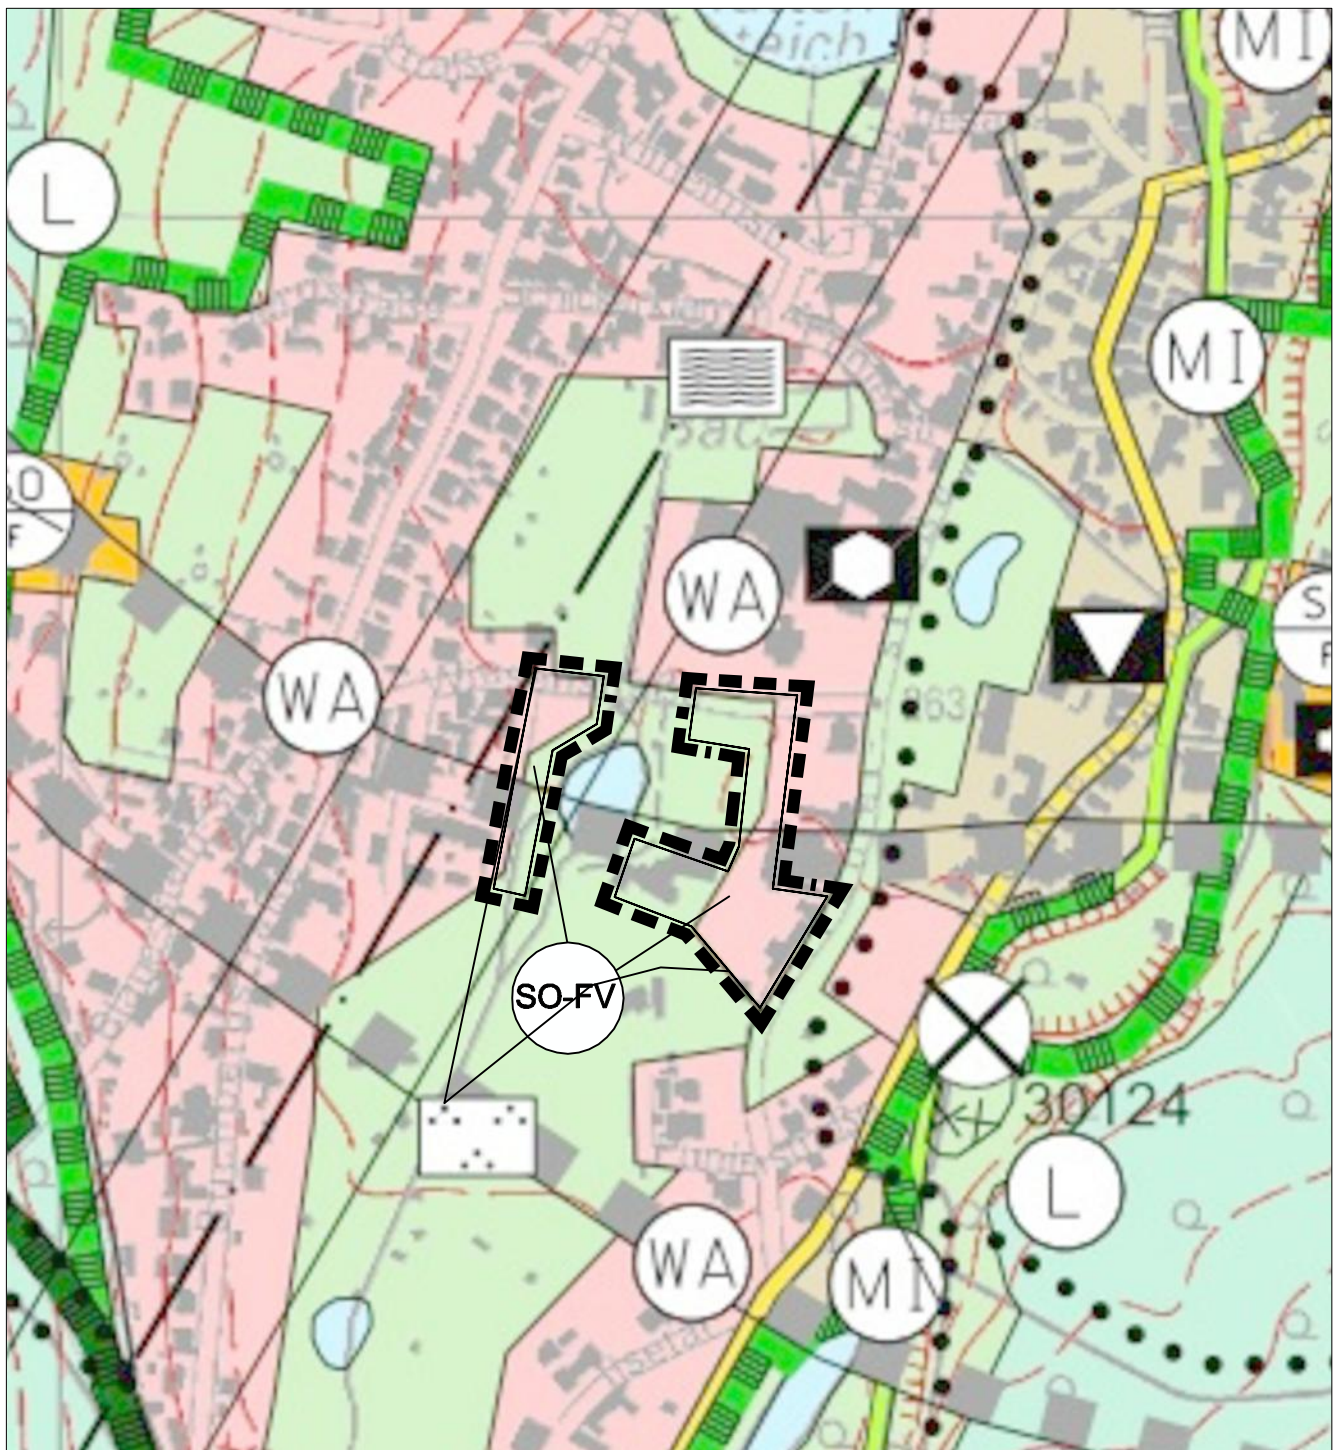

Grenze des räumlichen Geltungsbereichs der Änderung / Anpassung des Flächennutzungsplans

ILSENBURG

Änderung / Anpassung des Flächennutzungsplans