


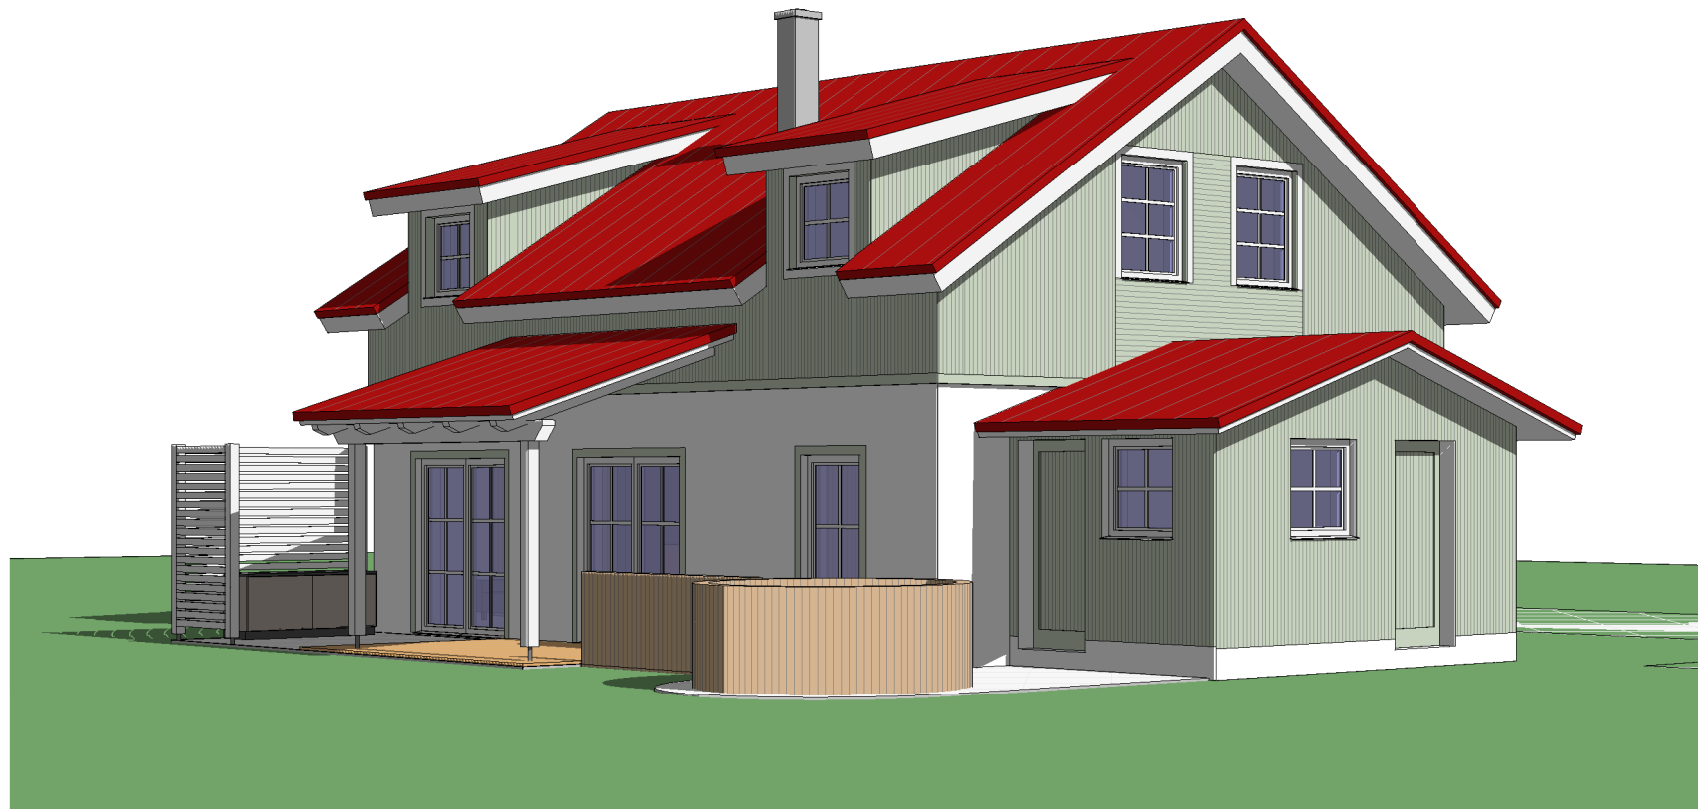

VORABZUG 10.09.2021

ARC-PLAN MÜLLER
STÄDTEBAU-UND HOCHBAUPLANUNG

horstfeldstraße 9, 31162 bad salzdetfurth
tel. 05063-270890
email. a.mueller@arc-plan.de

Plan
VORPLANUNG

Planverfasser
Arja Müller, Architektin, Dipl.-Ing. (FH)

Datum
10.09.2021

Projekt
Villa Rudolf-Ferienhaus Typ 1

Planinhalt
Perspektive

Maßstab

Gezeichnet
AMü

Plannummer
A01