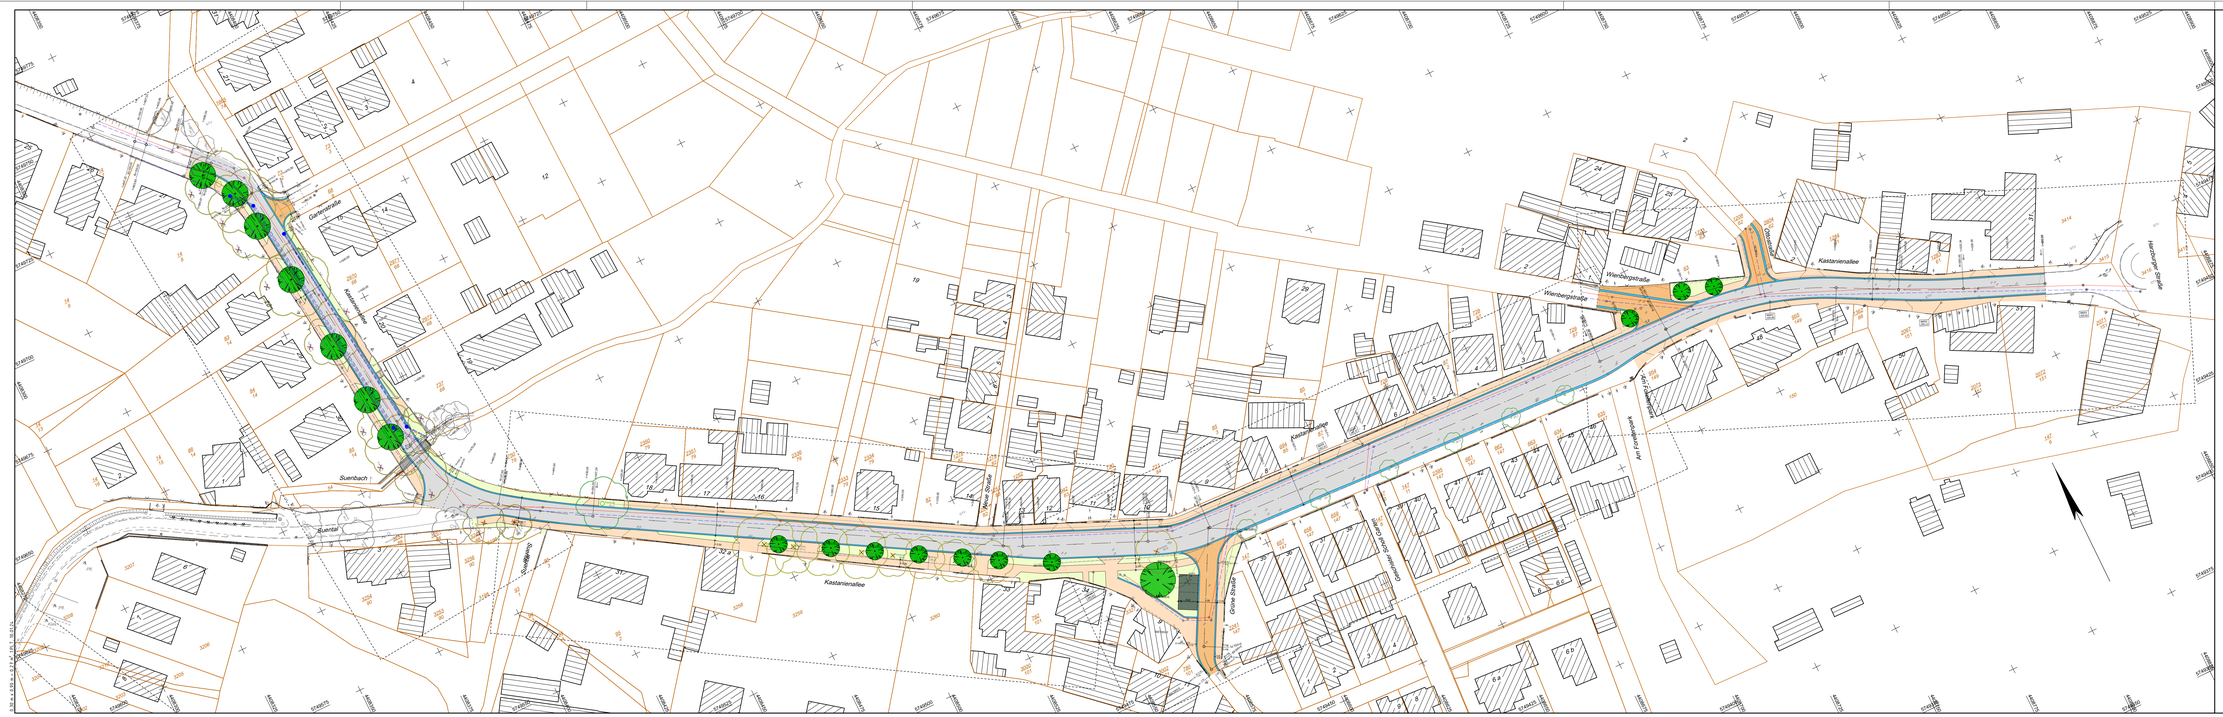

ZEICHENERKLÄRUNG

Lageplan

- Gemarkungsgrenze
- Flurgrenze
- Gemeindegrenze
- Punktkoordinate mit Grenzstein

Baum Laub / Nadel
Stahlgittermast
Stahlrohrmast
Fernsprechhäuschen
Holzmast
Schaltkasten, oberirdisch

Hecke / Zaun
Stahlbetonmast
Stahlbetonmast
Kabel o. leitelevischacht
Sende-Fernsehsteuerung

Laterne
Fußmast
Fahnenmast
Polizeiruf/Autute
Seitenabruf vorh.(geg.)
Stoßenabruf vorh.(geg.)
Schacht vorh.(geg.)

Schieber Wasser/Gas
Absteller Wasser/Gas
Unter-/Überflurhydrant
Hochspannungsleitung
Anpl. vorh.(geg.)
Niederspannungsleitung auf Art vorh.(geg.)

Sprinkleranlagen
Polygonpunkt m. Nr.
Durchlass DN ...
km-Stein
Ortsdurchfahrtsstein
Meilenstein

Naturdenkmal Baum
Denkmal Stein
Bildstock/Kreuz
Böschung vorh.
Stützmauer
Mauer

Zubehör/Zugang
Haltestelle
Anschlagsäule
Hilfsnivellpunkt mit Nr.
Bauen / Achsenschnitt
Fließrichtung / -wechsel
Zäune in Bordsteinkg.

Einschnittsbeschung
Entwässerungsgraben Bankett
Fahrbahn
Bankett
Dammbeschung
Entwässerungsmulde

H= 15000m

Neigungsdarstellungen mit Angabe von Gefälle (-) und Steigung (+) in Prozent, Länge der Gefälle (Steigungs-) Strecke, Halbmesser o. Bau-km.

Gehweg / Radweg mit Bordrinne

6% Fahrbahnquerneigung
Hochpunkt
Tiefpunkt

Legende:

- Fahrbahn Asphaltdecke AC 11 DS
- Fahrbahn Tegula-Betonsteinpflaster b= 10 cm
- Gehweg Tegula-Betonsteinpflaster b= 8 cm
- Beton
- Grünfläche

Nr.	Art der Änderung	Datum	Aufgestellt

Entwurfsbearbeitung:

Conferra Planungsgesellschaft mbH
HOCH- UND TIEFBAU - VERKEHRSPLANUNG
BAULEITPLANUNG - VERMESSUNG
BAUBERATUNG UND BAULEITUNG
Hamburger Straße 24
38871 Ilsenburg
Tel. 039452/84193, Fax: 039452/84194
e-mail: info@conferra-gostar.de

	Datum	Zeichen
bearbeitet:	01/24	Scheele
gezeichnet:	01/24	Scheele
geprüft:		

Blatt 1

Stadt Ilsenburg

Unterlage-Nr. 5
Blatt-Nr. 1
Reg.-Nr. ILSEN069

	Datum	Zeichen
nachgeprüft:		

Ausbau der Kastanienallee in Ilsenburg

Gesamtlageplan
M. 1:500

Aufgestellt:
Ilsenburg, den _____
Stadt Ilsenburg
im Auftrage: _____

Genehmigt:
Ilsenburg, den _____
Stadt Ilsenburg
im Auftrage: _____

Grundplan Grundriss

Blatt:

Maßnahme: Kastanienalle, Ilsenburg
Maßstab: 1:500

Stand vom: 09.01.24
Feldvergleich vom: 19.10.2015

Fertigstellung: 01.12.2008
Verm.-Büro Lohr

Unterschrift / Datum:

cardi