


Landkreis Harz
 Stadt Ilsenburg/Harz - OT Drübeck
 Gemarkung Drübeck

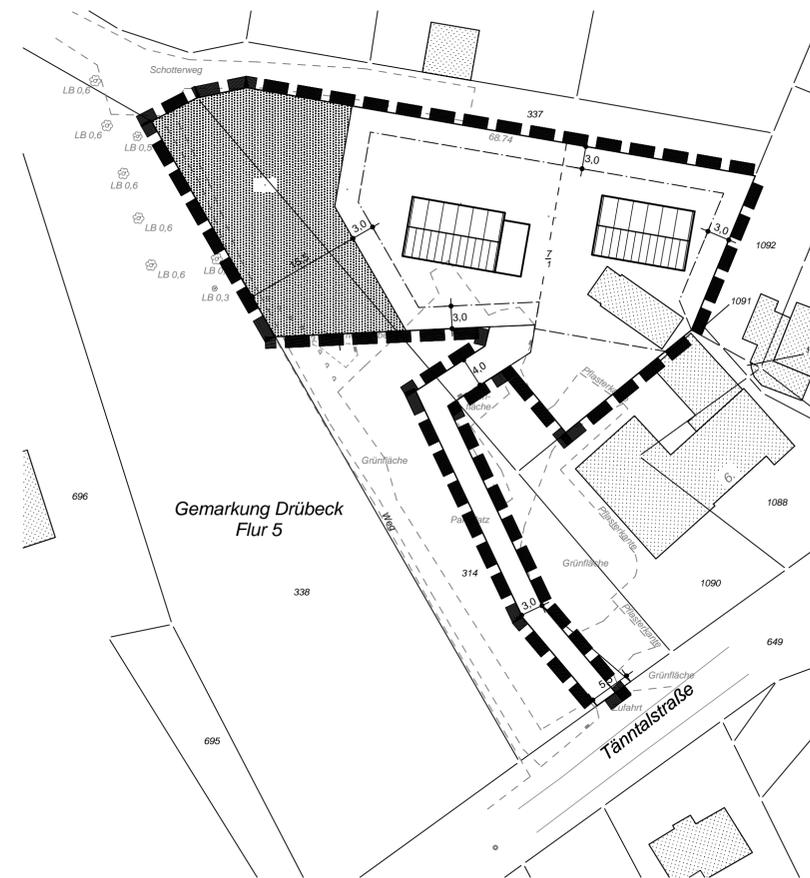

Maßstab 1:500



PLANZEICHENERKLÄRUNG

Festsetzungen gem. BauGB i. d. F. v. 23.09.2004 i. V. mit der BauNVO v. 22.04.1993 sowie der PlanV. v. 18.12.1990



Grenze des räumlichen Geltungsbereiches des Bebauungsplanes (§ 9 Abs. 7 BauGB)



Baugrenze (§ 23 BauNVO)




Grünfläche (§ 9(1) Nr. 15 BauNVO)



vorhandene Bebauung



vorhandene Bebauung

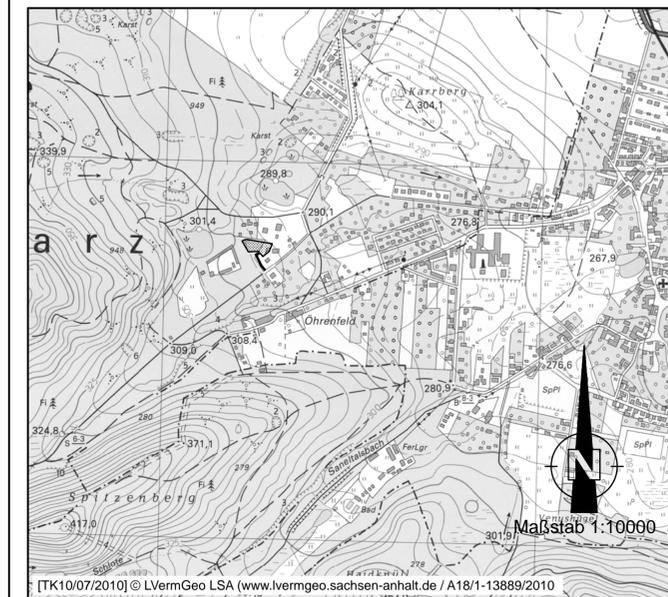

[TK10/07/2010] © LVermGeo LSA (www.lvermgeo.sachsen-anhalt.de / A18/1-13889/2010)

Stadt Ilsenburg/Harz
 OT Drübeck

BEBAUUNGSENTWURF

zum

BEBAUUNGSPLAN
 "An der Waldschänke"