


Schnitt A - A: Querprofil Karlstraße bei Stat. 0+030 (Achse 5000)

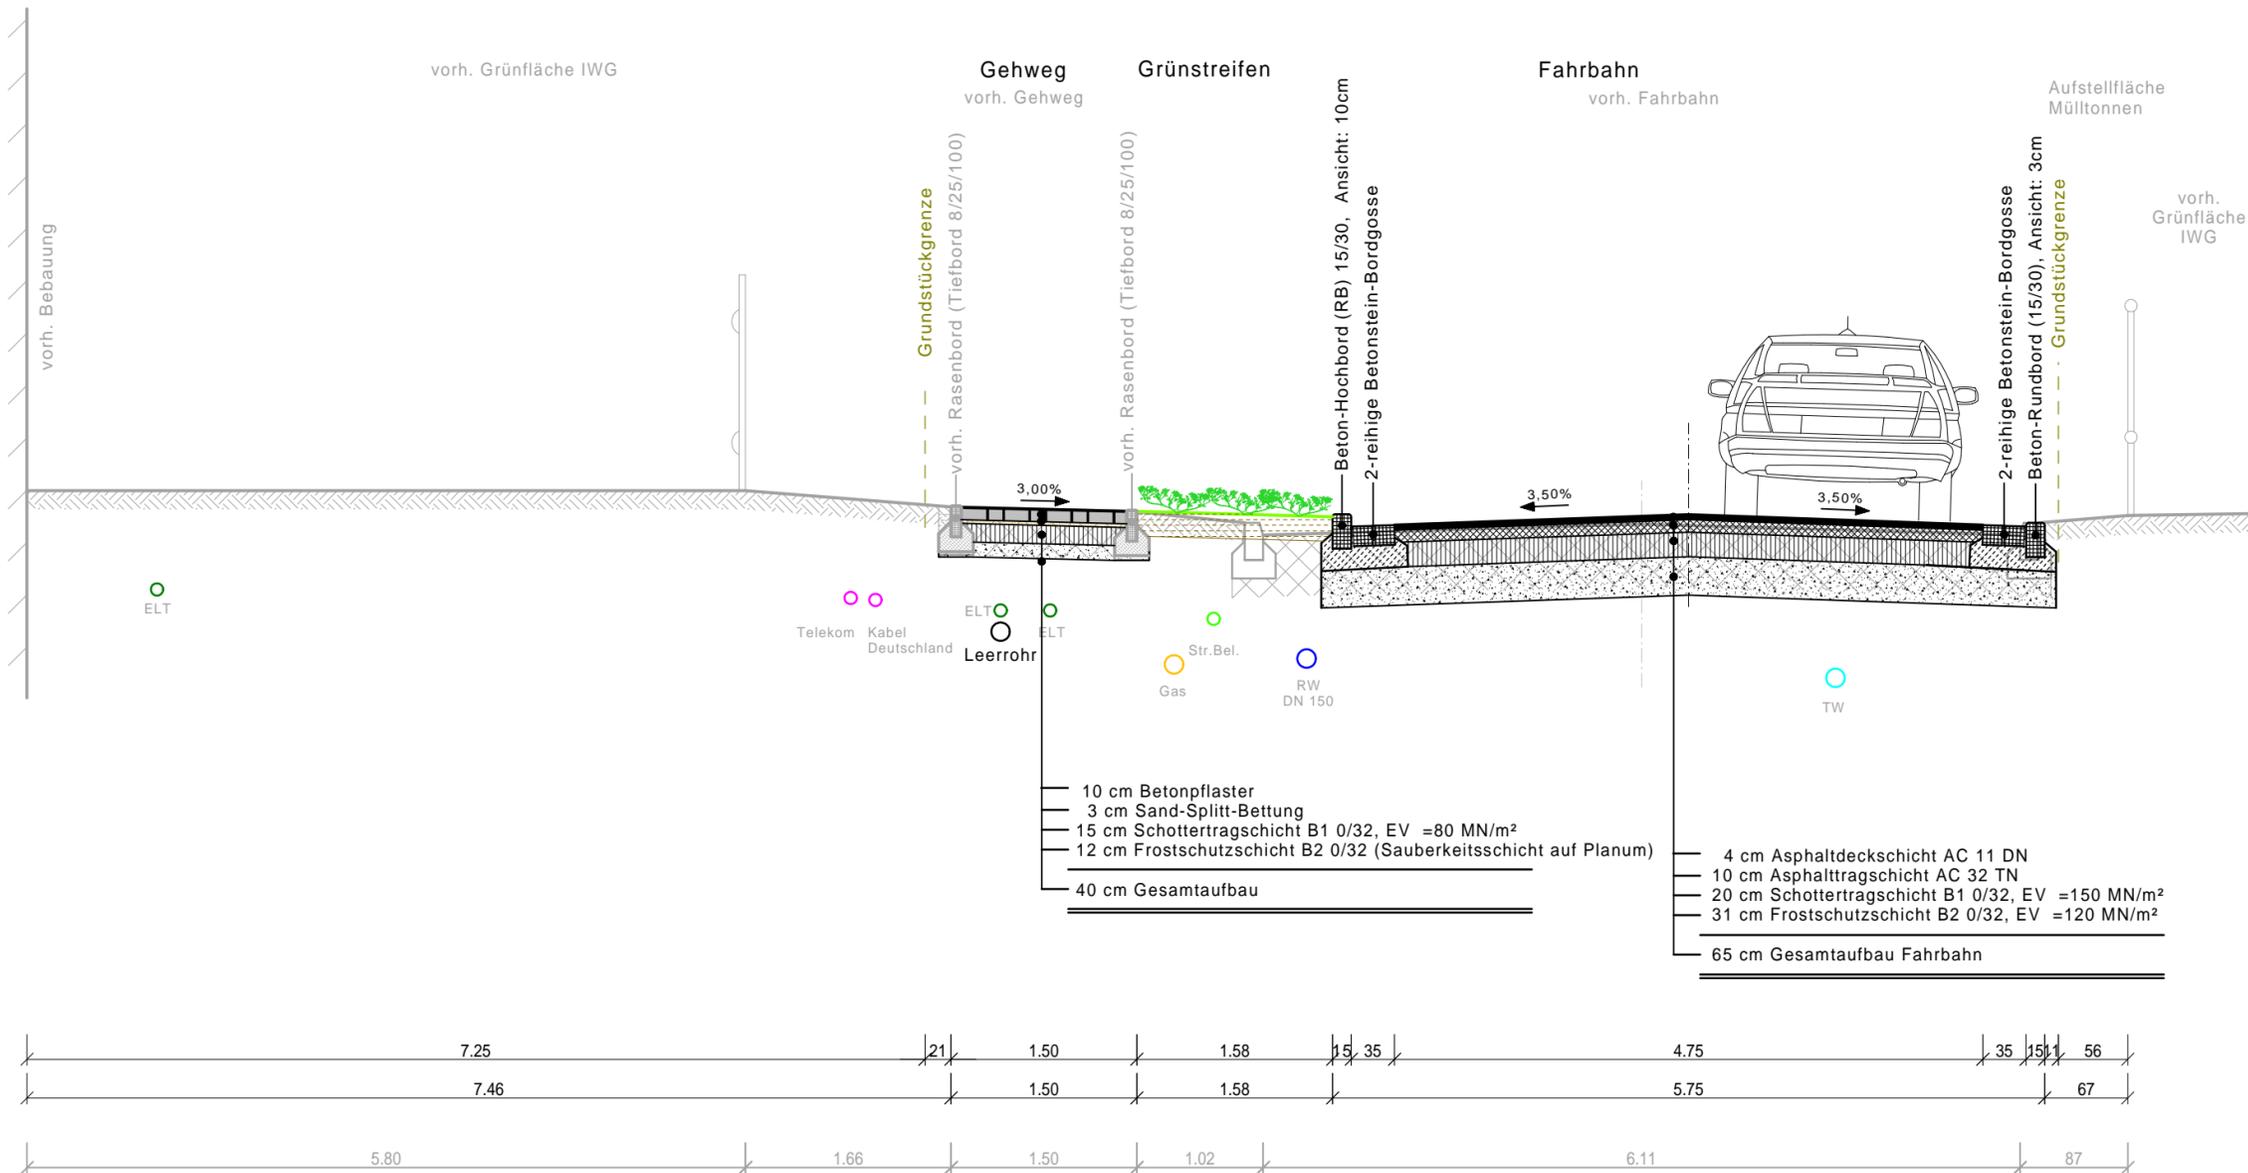

Nr.	Art der Änderung und Ergänzung	Datum	Name
1	Anpassung Fahrbahnbreiten von 5,50 m auf 4,75 m	25.04.16	Crome

Ing. Büro
EVPLAN GmbH

Halberstädter Straße 16
38895 Blankenburg (Harz)
OT Derenburg
Tel. 039453/6730

	Datum	Zeichen
bearbeitet	24.11.2016	Cr
gezeichnet	28.04.2016	To
geprüft		

<p>Stadt Ilsenburg</p> <p>Harzburger Straße 24</p> <p>38871 Ilsenburg</p>	<p>Anlage</p> <p>Blatt Nr.: E-04.1</p> <p>Reg.Nr: 151053</p>												
<p>Straßenbau Karlstraße / Schäferwiese in 38871 Ilsenburg</p>	<table border="1"> <thead> <tr> <th></th> <th>Datum</th> <th>Zeichen</th> </tr> </thead> <tbody> <tr> <td>bearbeitet</td> <td> </td> <td> </td> </tr> <tr> <td>gezeichnet</td> <td> </td> <td> </td> </tr> <tr> <td>geprüft</td> <td> </td> <td> </td> </tr> </tbody> </table>		Datum	Zeichen	bearbeitet			gezeichnet			geprüft		
	Datum	Zeichen											
bearbeitet													
gezeichnet													
geprüft													
<p>Querprofil Schnitt A-A</p> <p>Maßstab 1 : 50</p>	<p>Entwurfsplanung</p>												

Für die Zeichnungen behalten wir uns alle Rechte vor. Sie darf ohne unsere Zustimmung weder vervielfältigt noch Dritten zugänglich gemacht werden

Aufgestellt :

Derenburg, den 24.11.2016

Gesehen: