


Schnitt B - B: Querprofil Schäferwiese bei Stat. 0+185 (Achse 5000)

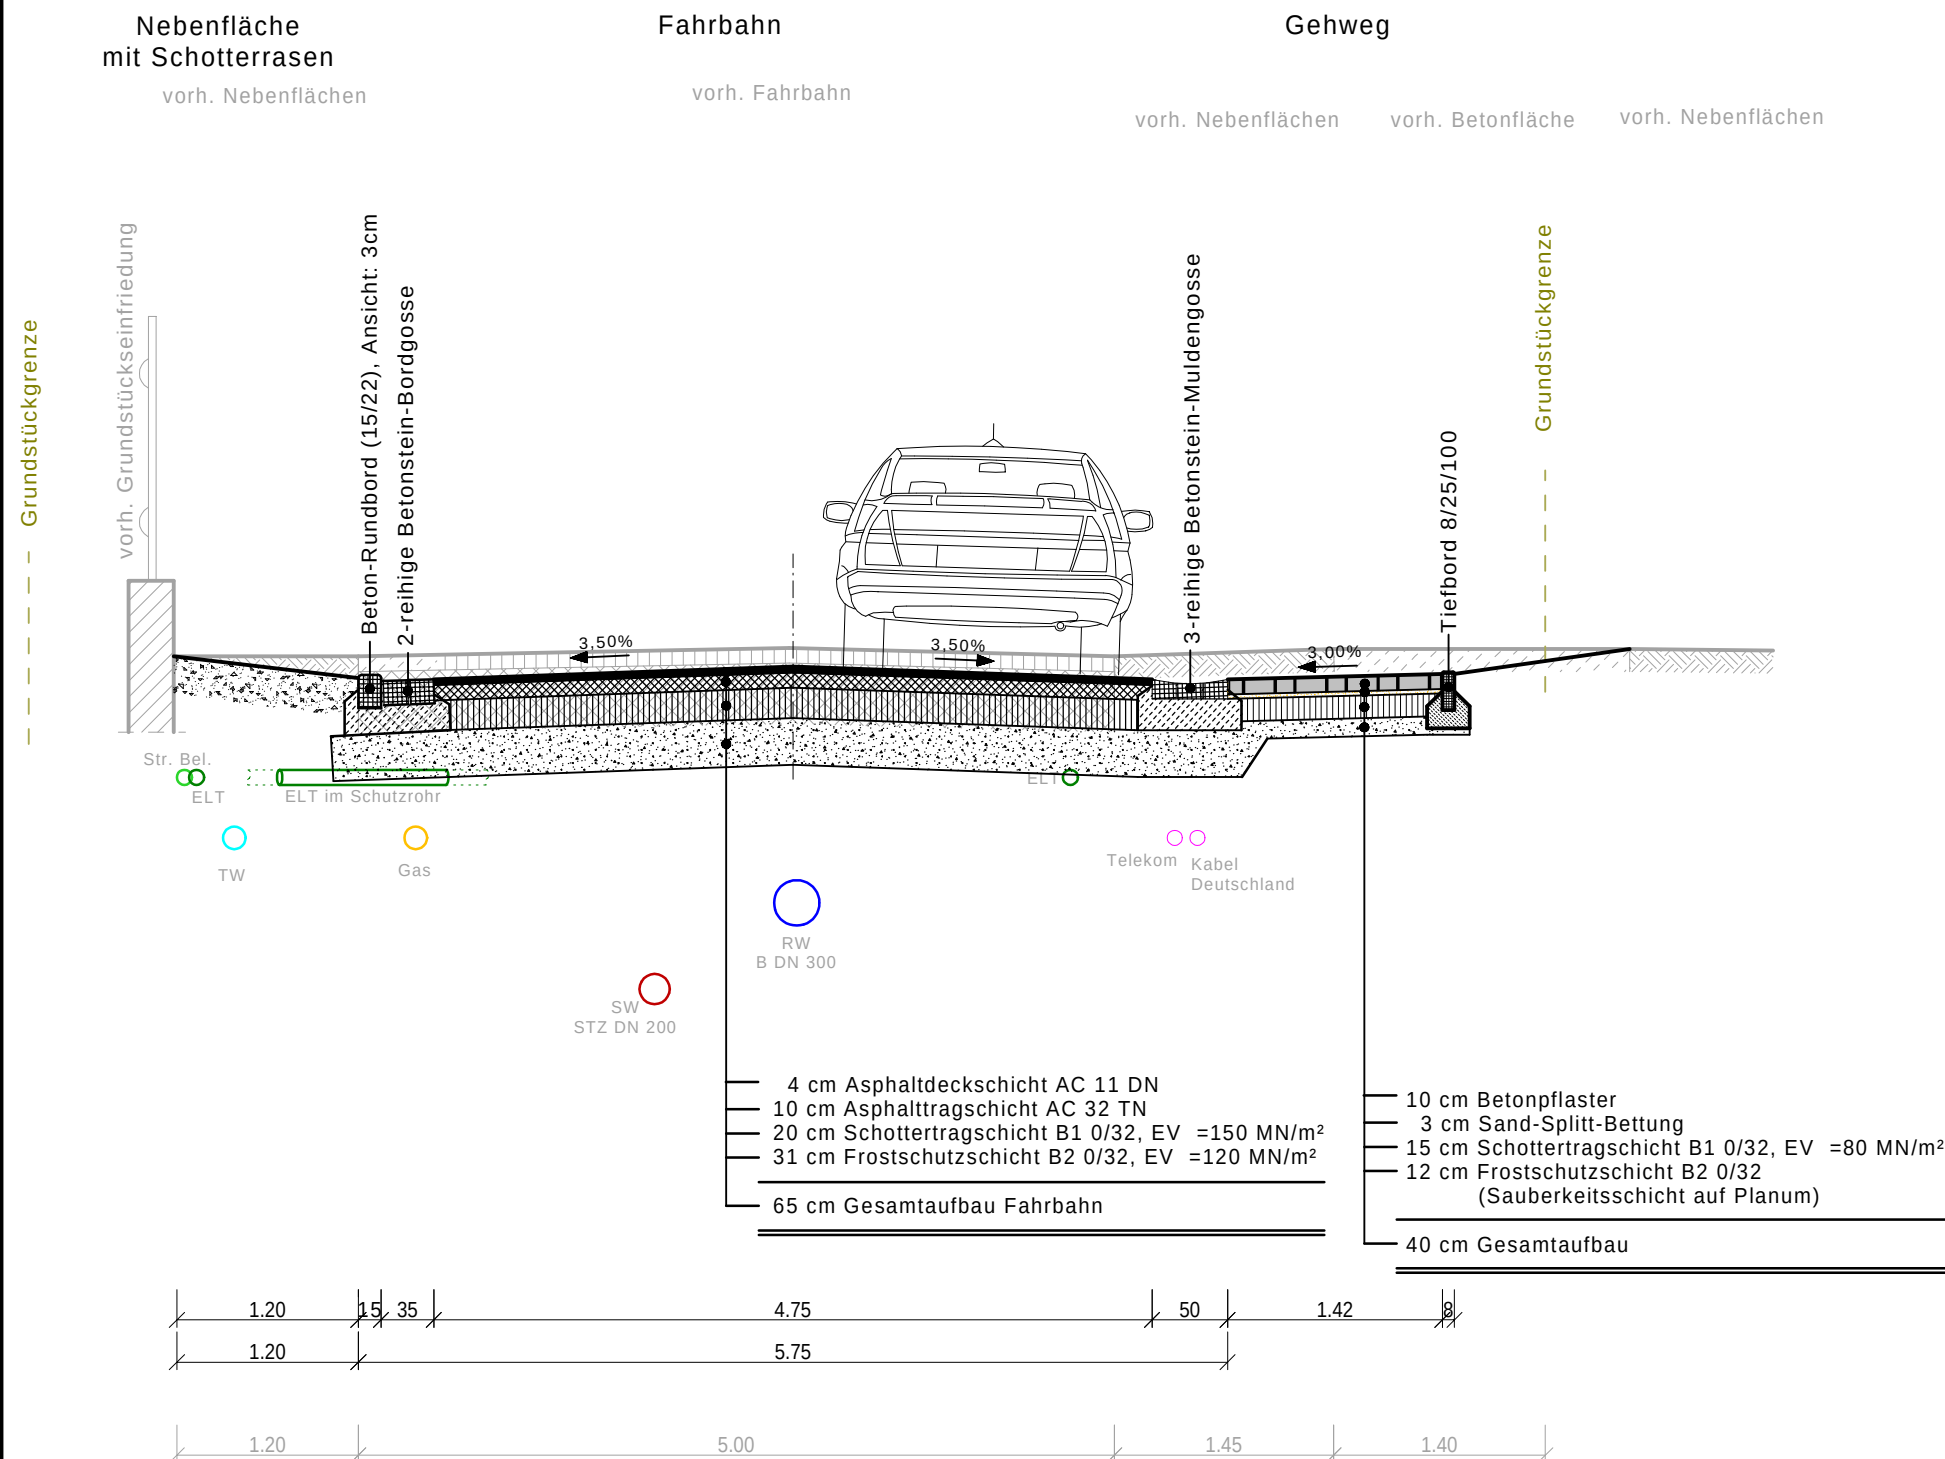

Nr.	Art der Änderung und Ergänzung	Datum	Name
1	Anpassung Fahrbahnbreiten von 5,50 m auf 4,75 m	25.04.16	Crome
2	Änderung Gehweg / zus. Ausbau Schäferwiese um ca. 90m	07.07.16	Crome

	Ing. Büro												
	EVPLAN GmbH												
	Halberstädter Straße 16 38895 Blankenburg (Harz) OT Derenburg Tel. 039453/6730												
	<table border="1" style="width: 100%;"> <tr> <th></th> <th>Datum</th> <th>Zeichen</th> </tr> <tr> <td>bearbeitet</td> <td>24.11.2016</td> <td>Cr</td> </tr> <tr> <td>gezeichnet</td> <td>28.04.2016</td> <td>To</td> </tr> <tr> <td>geprüft</td> <td></td> <td></td> </tr> </table>			Datum	Zeichen	bearbeitet	24.11.2016	Cr	gezeichnet	28.04.2016	To	geprüft	
	Datum	Zeichen											
bearbeitet	24.11.2016	Cr											
gezeichnet	28.04.2016	To											
geprüft													

Stadt Ilsenburg Harzburger Straße 24 38871 Ilsenburg		Anlage Blatt Nr.: E-04.2 Reg.Nr: 151053	
		Datum	Zeichen
Straßenausbau Karlstraße / Schäferwiese in 38871 Ilsenburg	bearbeitet		
	gezeichnet		
	geprüft		
Querprofil Schnitt B-B	Entwurfsplanung Maßstab 1 : 50		
Für die Zeichnungen behalten wir uns alle Rechte vor. Sie darf ohne unsere Zustimmung weder vervielfältigt noch Dritten zugänglich gemacht werden			
Aufgestellt : Derenburg, den 24.11.2016			
		Gesehen:	