


Schnitt C - C: Querprofil Karlstraße bei Stat. 0+065
(Verbindungsstraße zum Apfelweg, Achse 5020)

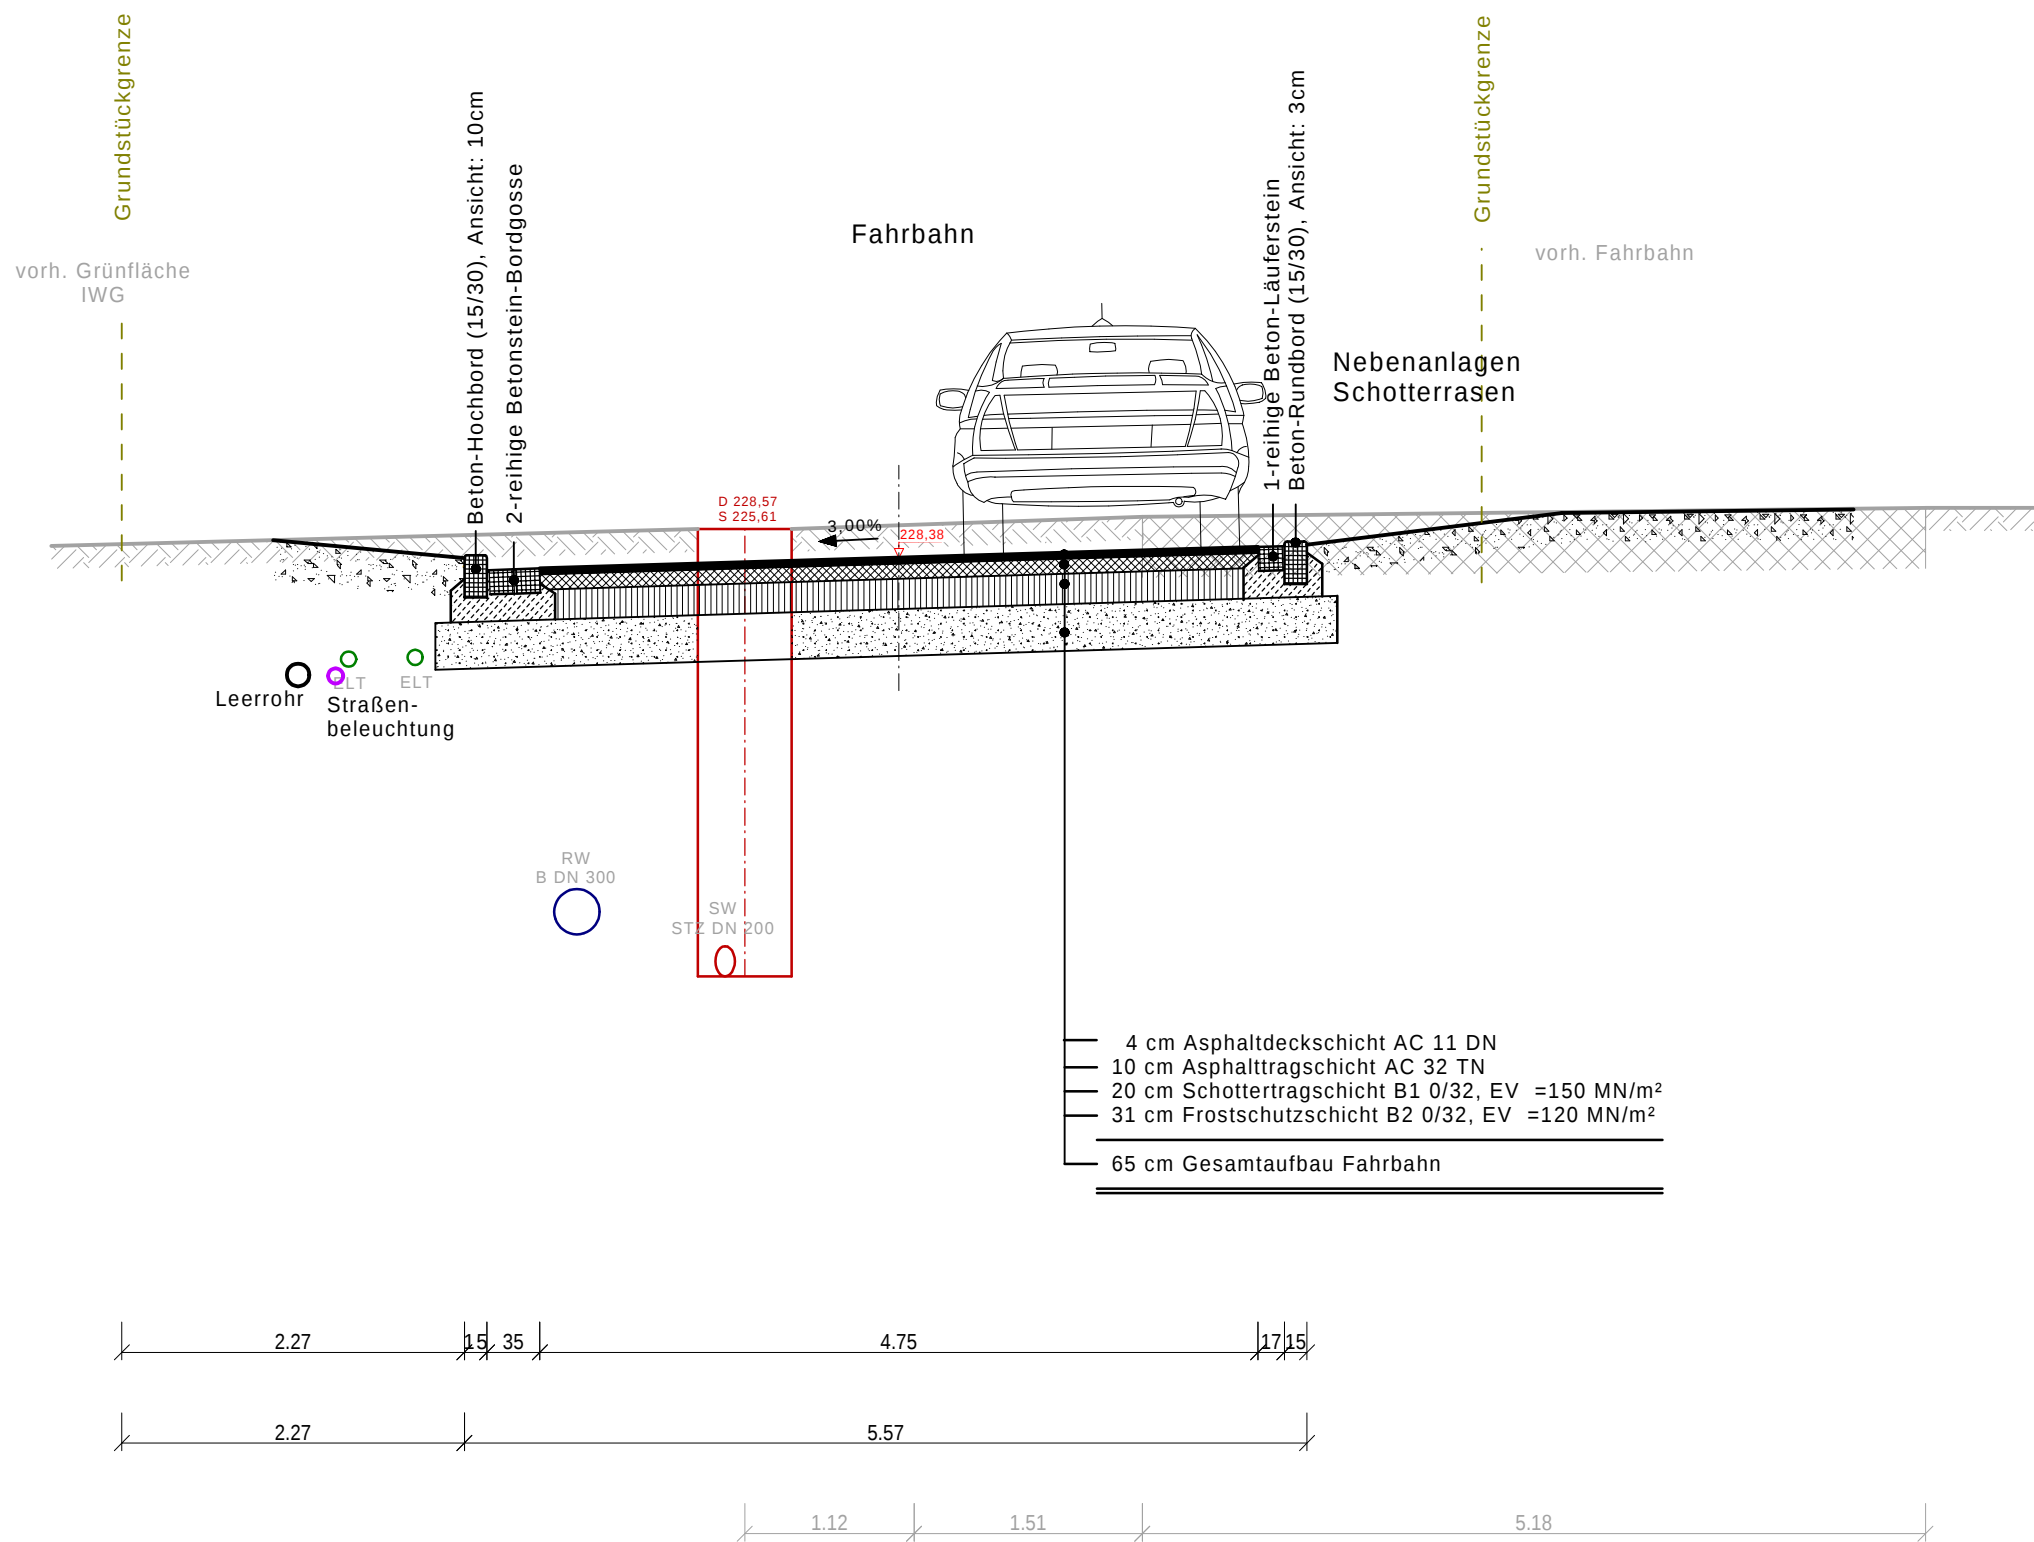

Nr.	Art der Änderung und Ergänzung	Datum	Name
1	Anpassung Fahrbahnbreiten von 5,50 m auf 4,75 m	25.04.16	Crome
2	Änderung Gehweg / zus. Ausbau Schäferwiese um ca. 90m	07.07.16	Crome

	Ing. Büro			
	EVPLAN GmbH		Datum	Zeichen
	Halberstädter Straße 16		bearbeitet	24.11.2016
	38895 Blankenburg (Harz)		gezeichnet	28.04.2016
OT Derenburg		geprüft		
Tel. 039453/6730				

Stadt Ilsenburg Harzburger Straße 24 38871 Ilsenburg		Anlage Blatt Nr.: E-04.3 Reg.Nr: 151053	
		Datum	Zeichen
Straßenausbau Karlstraße / Schäferwiese in 38871 Ilsenburg	bearbeitet		
	gezeichnet		
	geprüft		
Querprofil Schnitt C - C	Entwurfsplanung Maßstab 1 : 50		
Für die Zeichnungen behalten wir uns alle Rechte vor. Sie darf ohne unsere Zustimmung weder vervielfältigt noch Dritten zugänglich gemacht werden			
Aufgestellt :			
Derenburg, den 24.11.2016			
	Gesehen:		