


Stadt Ilsenburg (Harz)

Landkreis Harz

3. Änderung des Bebauungsplans „Am Kamp“ / OT Drübeck mit integrierter örtlicher Bauvorschrift Maßstab 1:1000

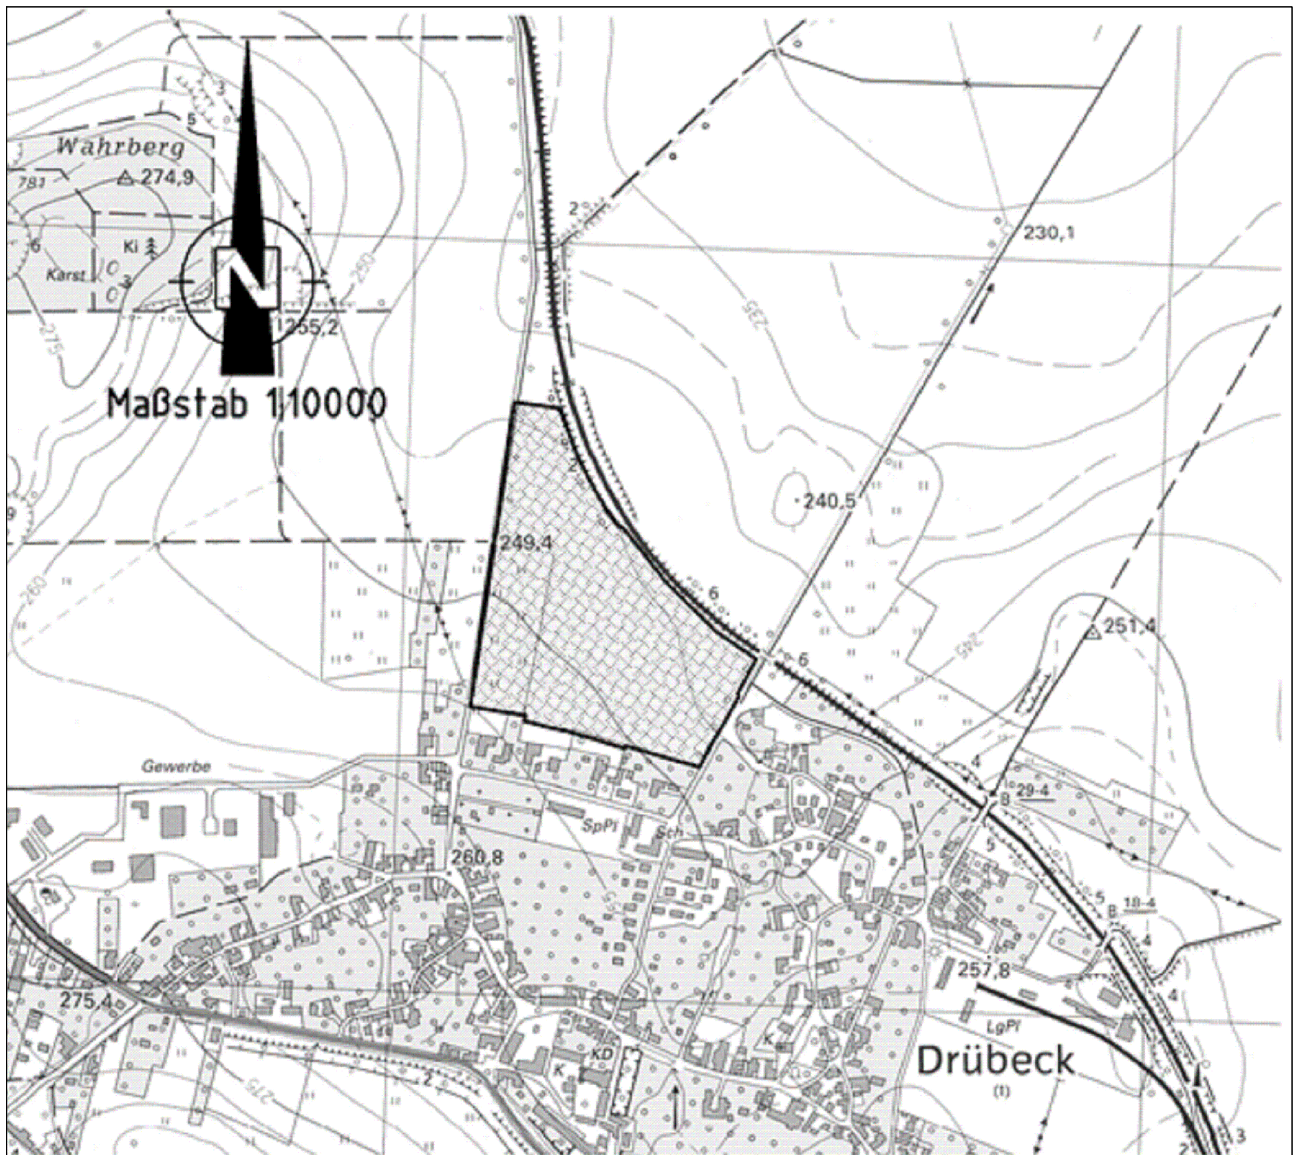

Übersicht M1:10000 [TK10 / 07/2011] © LVermGeo LSA (www.lvermgeo.sachsen-anhalt.de/A18/1-13889/2010)

Geltungsbereich

Die 3. Änderung betrifft alle Flurstücke im Geltungsbereich des Bebauungsplans „Am Kamp“ in der Fassung der 1. Änderung vom 02.07.1999 im OT Drübeck: Der Geltungsbereich wird begrenzt im Norden von dem Schienenweg (Flur 8, Flurstück 31/0), im Osten von der Straßen- bzw. Wegeparzelle „Am Kamp“ (Flur 3, Flurstücke 455/0 und 569/0), im Süden von der Wohnbebauung „Am Kamp“ (Flur 8, Flurstücke 21/6, 21/7, 22/7, 27/3, 27/5, 27/6 und 44/0) sowie im Westen von der Straßen- bzw. Wegeparzelle „Streithölzer Weg“ (Flur 4, Flurstücke 43/0 und 11/0 sowie Flur 1, Flurstücke 752/221).