





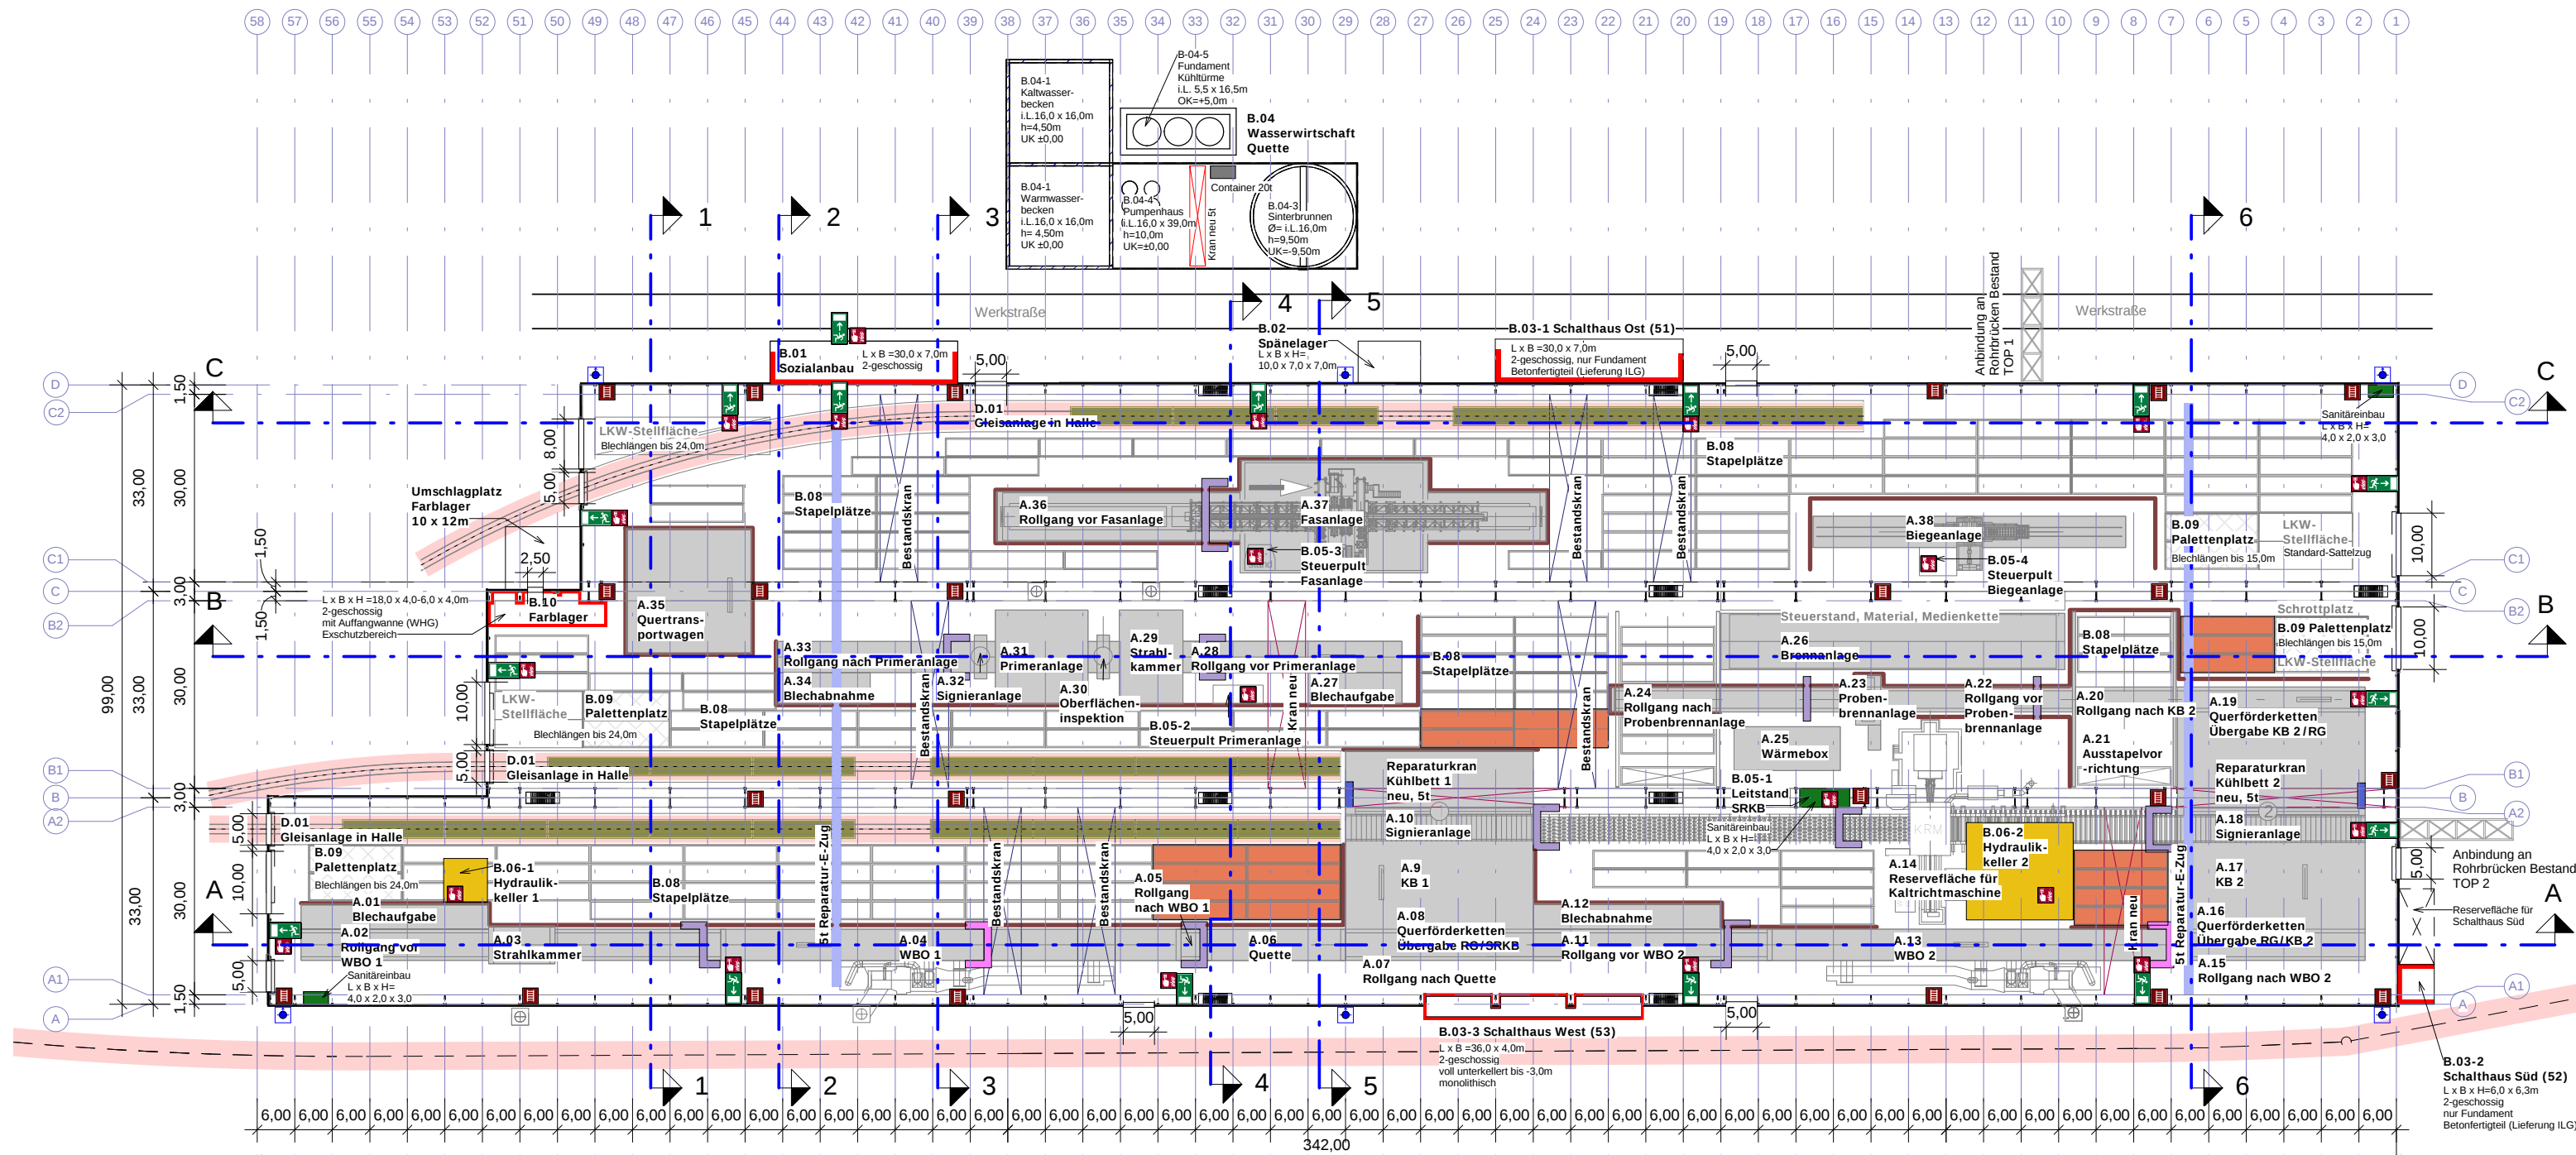

- | | | | |
|--|---------------------|--|---|
| | Lichtraum Gleis | | Anlagen/ Maschinen |
| | Stellfläche Waggon | | Sanitärbereiche (WC) |
| | Heißstapelplatz | | 5t Reparatur-E-Zug |
| | Brandwand F90 | | Überstiege Anlagen (Lieferung durch Anlagenlieferanten) |
| | Schutzwände h=1,40m | | Überstiege Anlagen |
| | Notausgang | | Wartungspodest b= 4,0m |

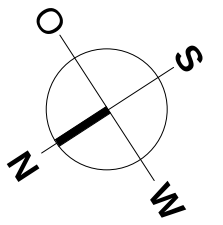


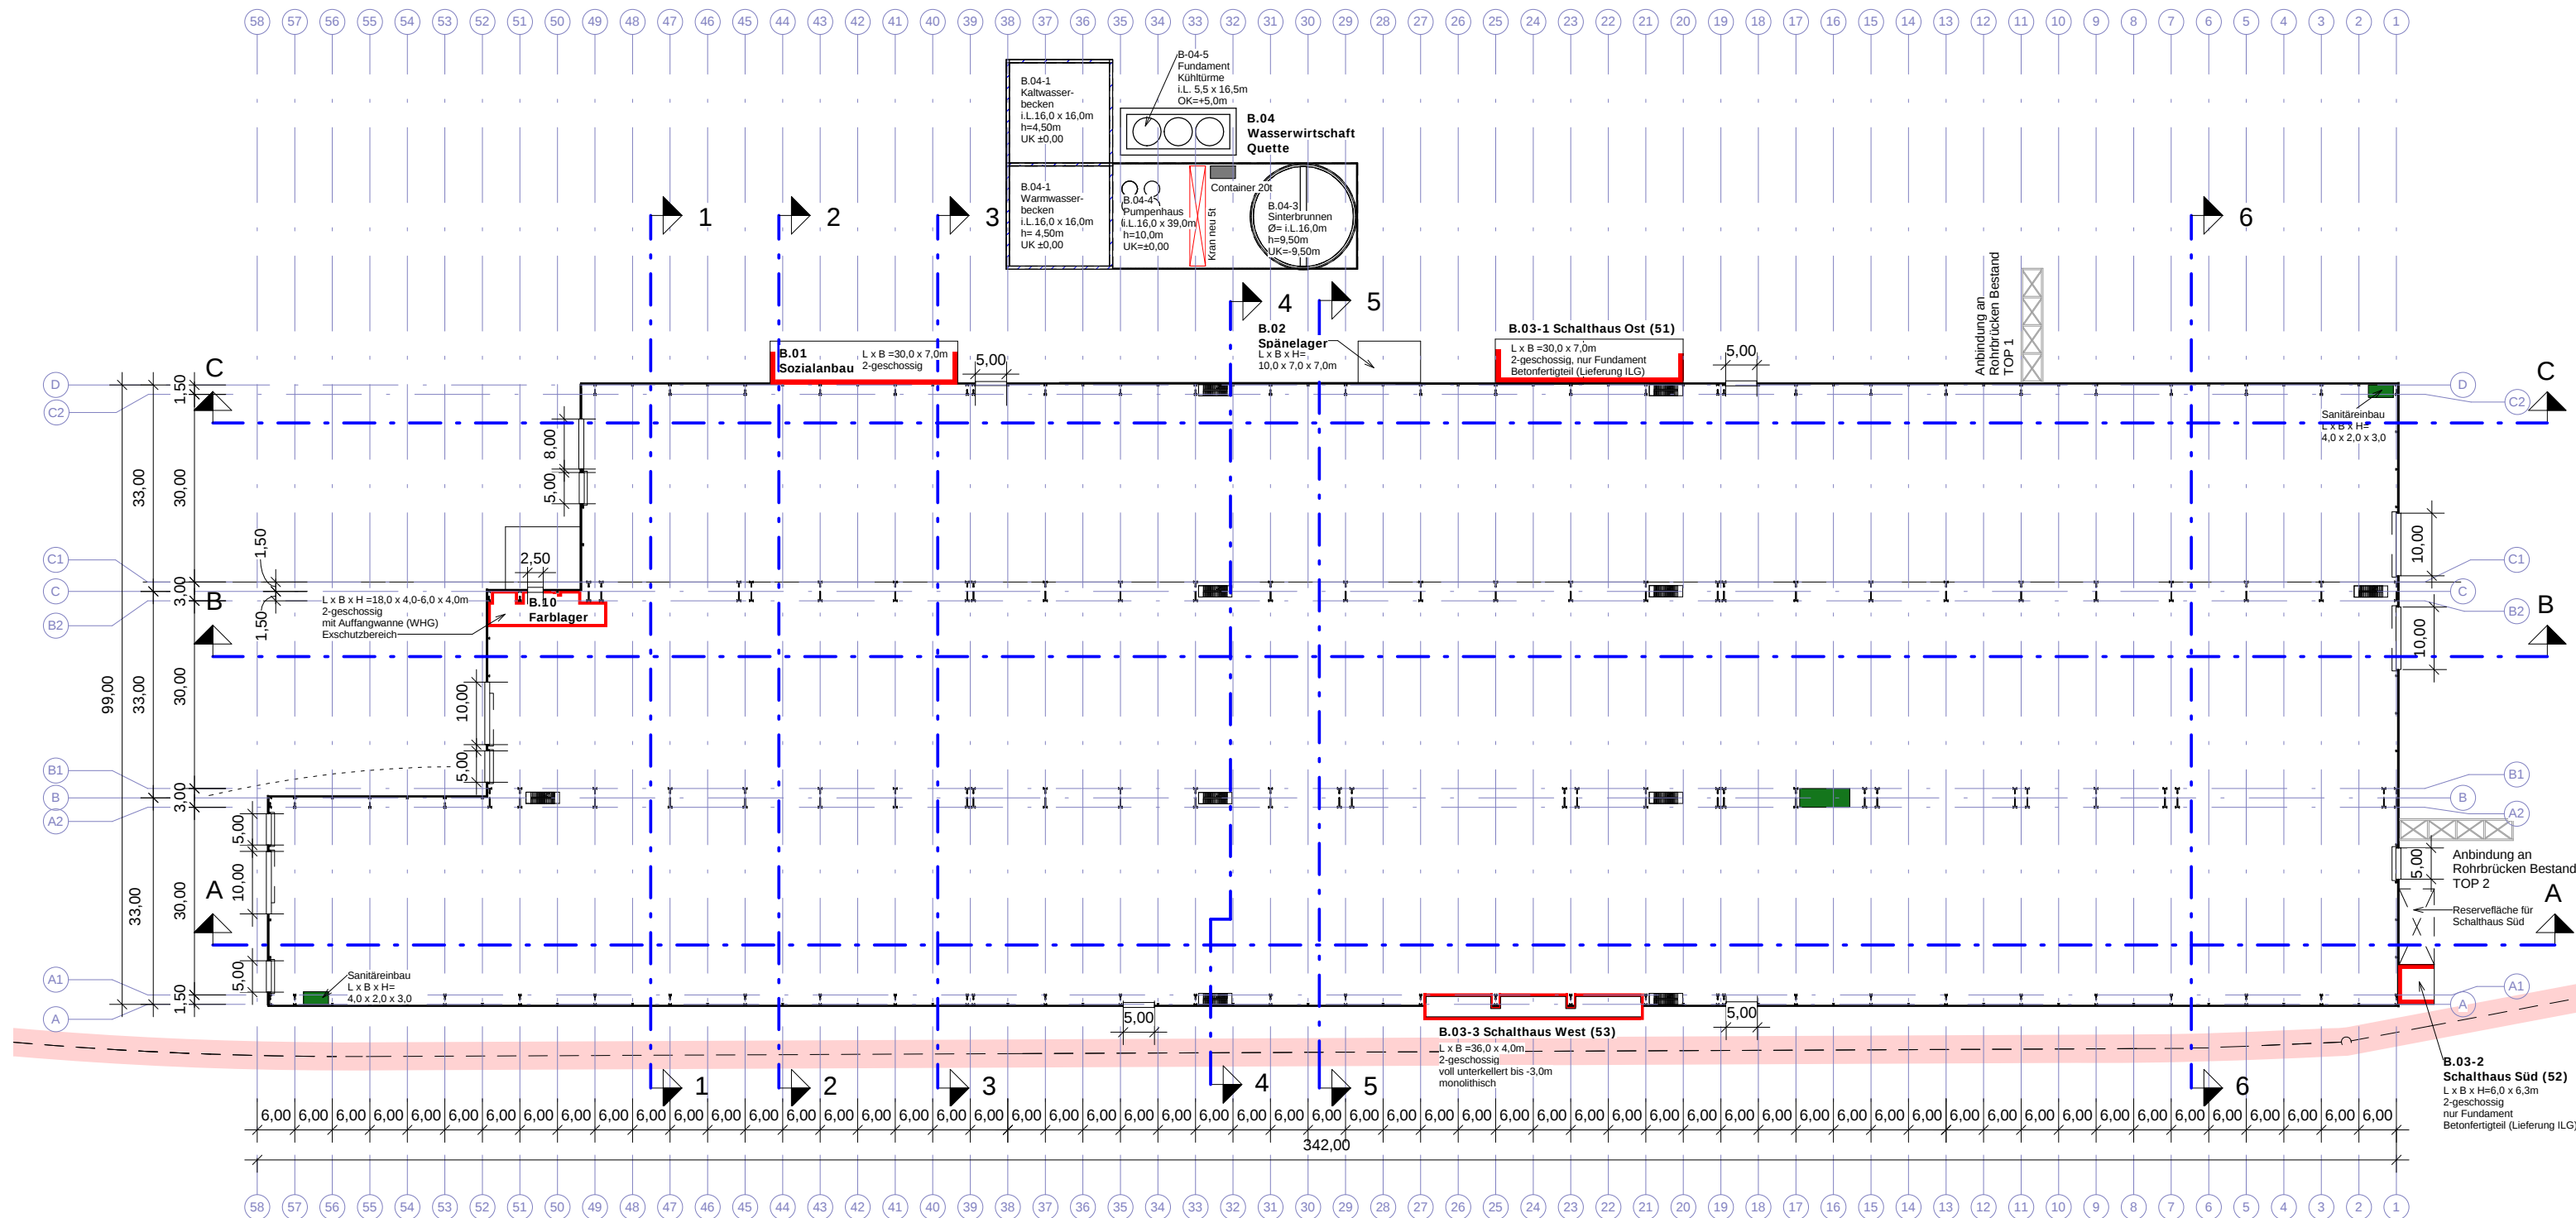

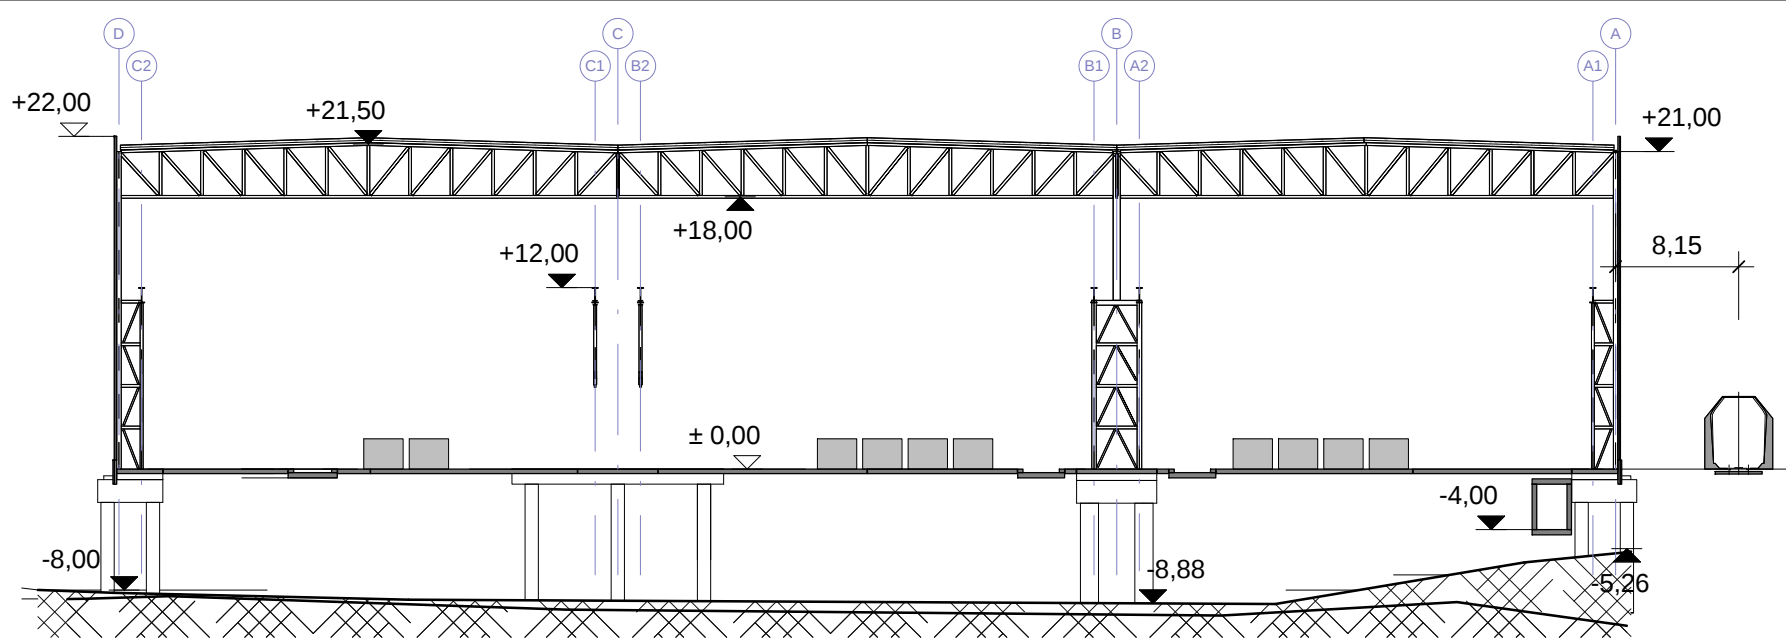


Querschnitt 1-1

M 1 : 500

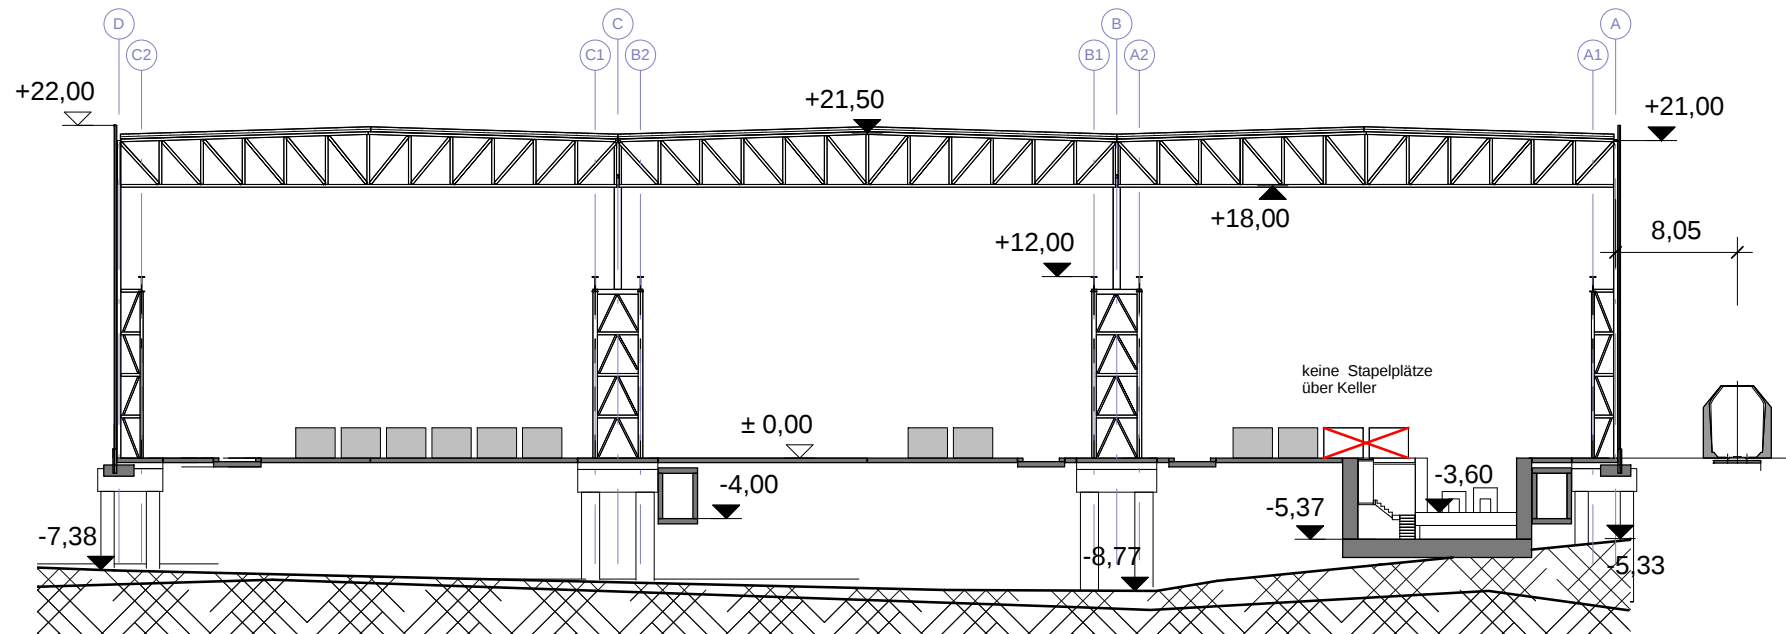


Querschnitt 2-2

M 1 : 500

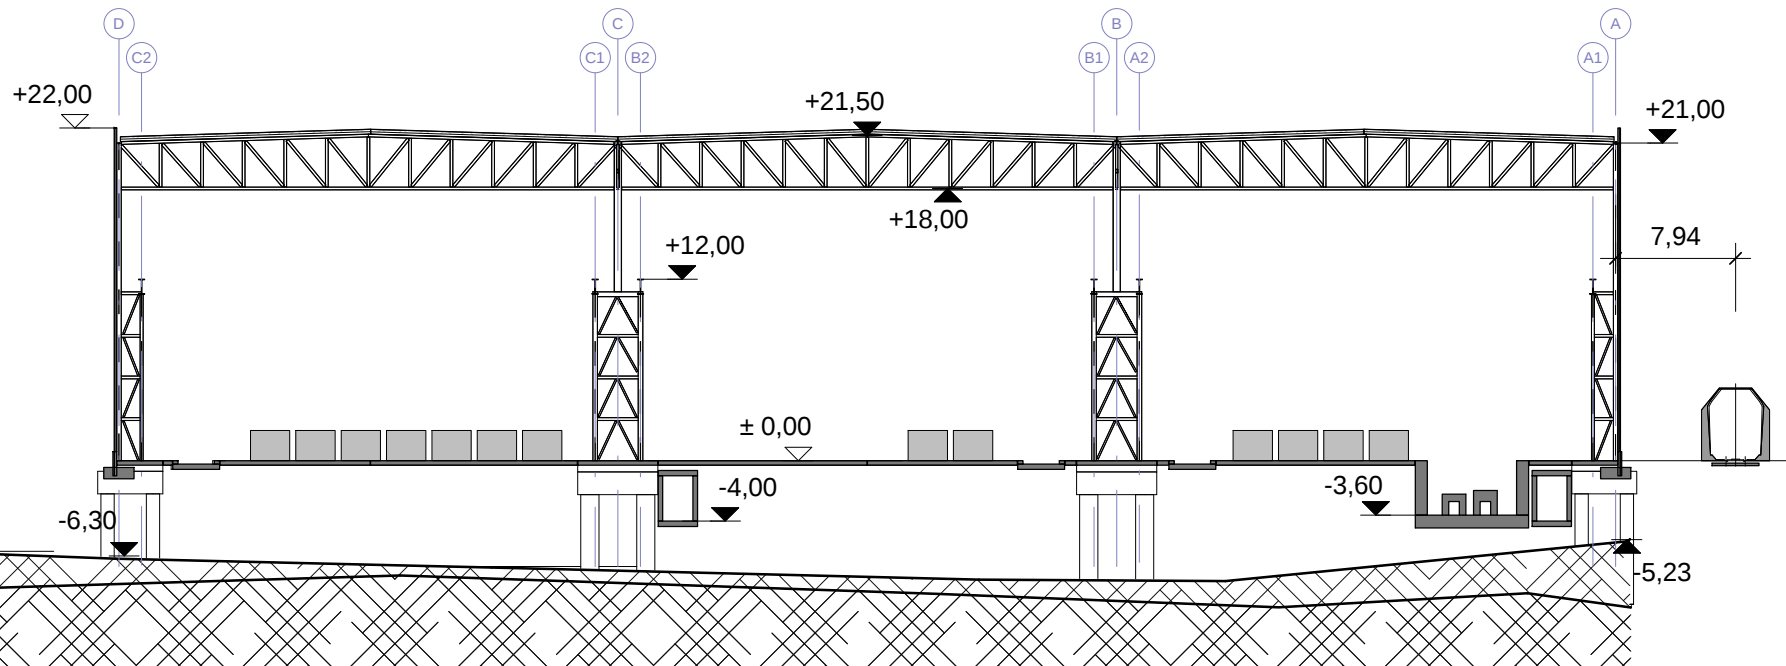


Querschnitt 3-3

M 1 : 500

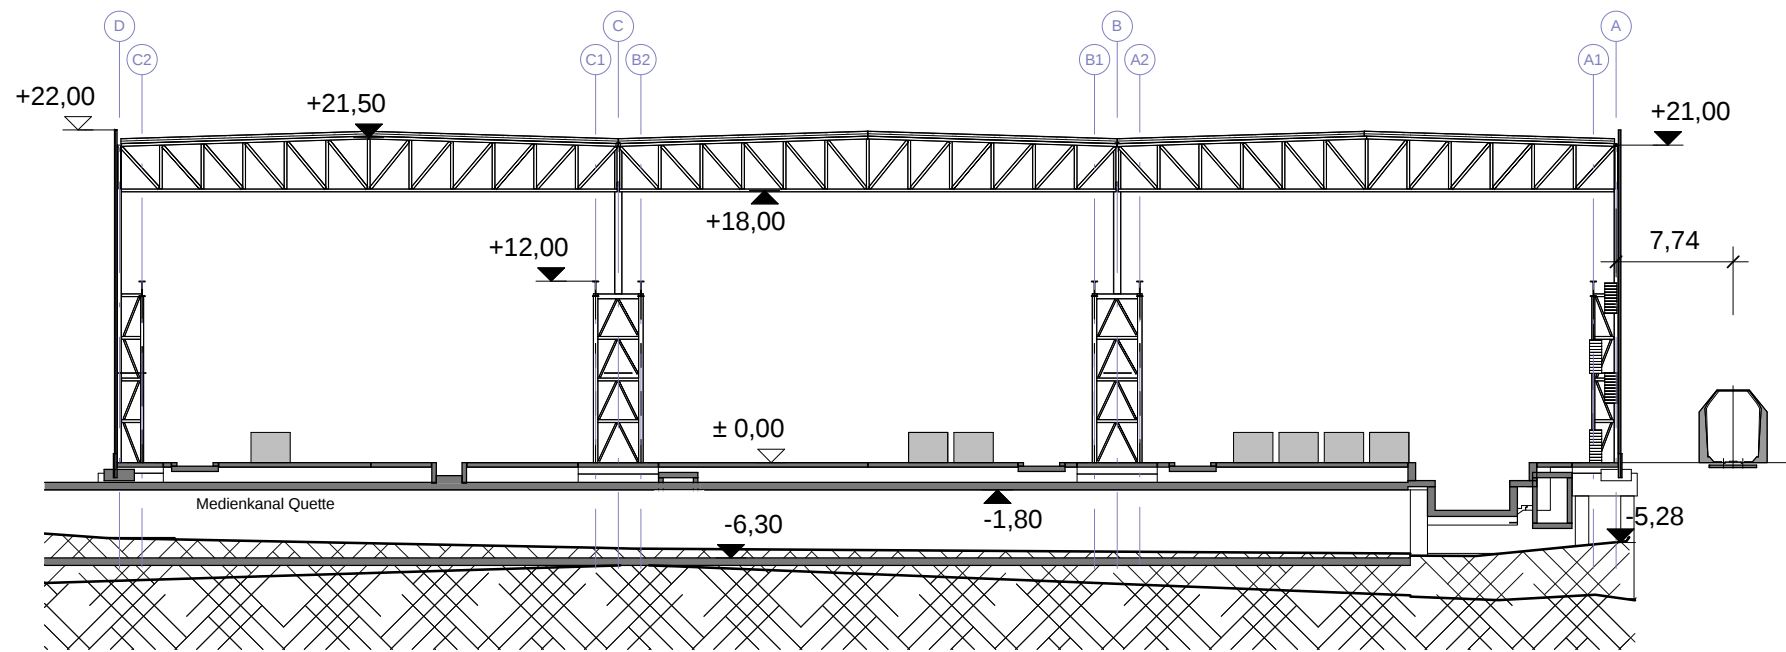


Querschnitt 4-4

M 1 : 500

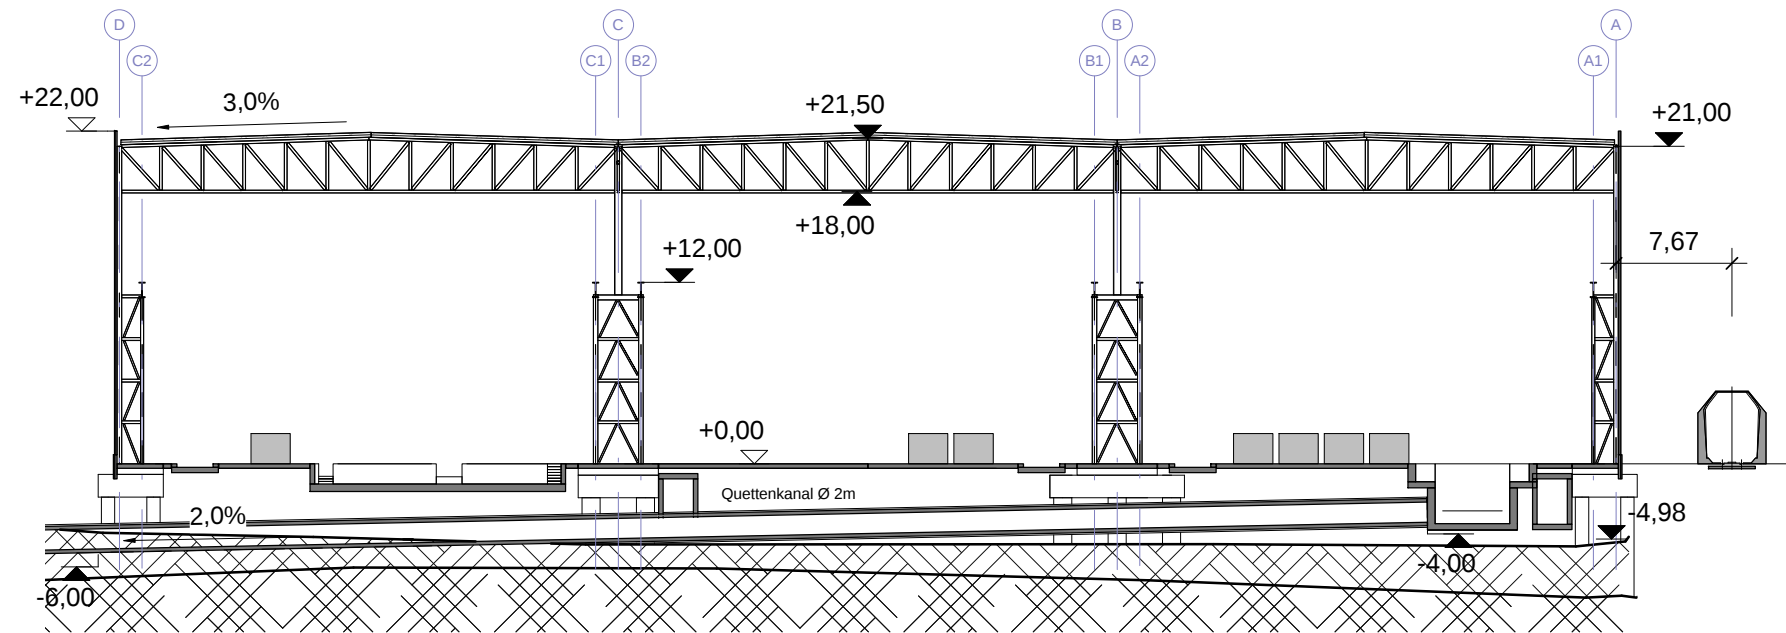

Querschnitt 5-5

M 1 : 500

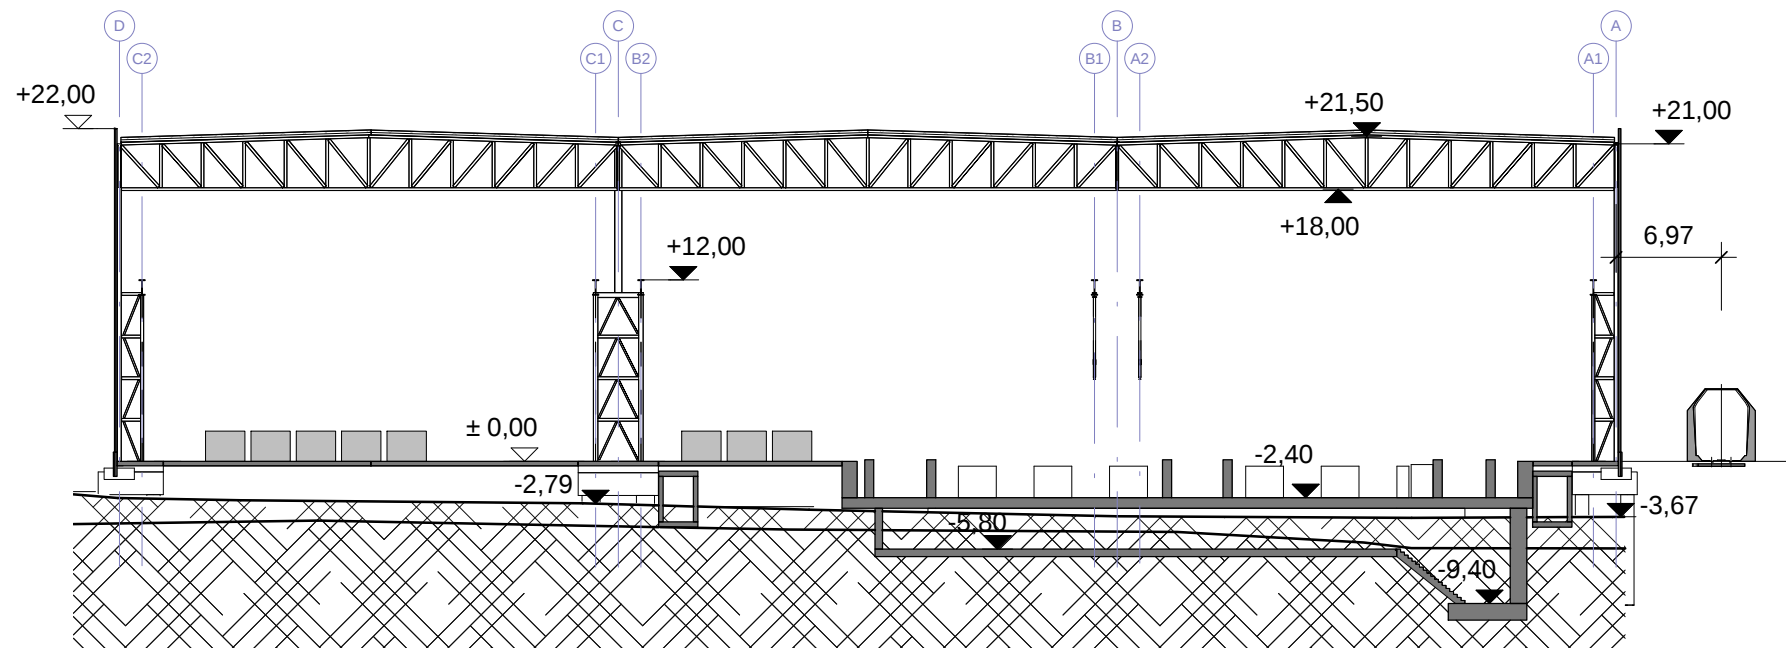

Querschnitt 6-6


M 1 : 500



Längsschnitt B-B

Längsschnitt C-C

M 1 : 1000

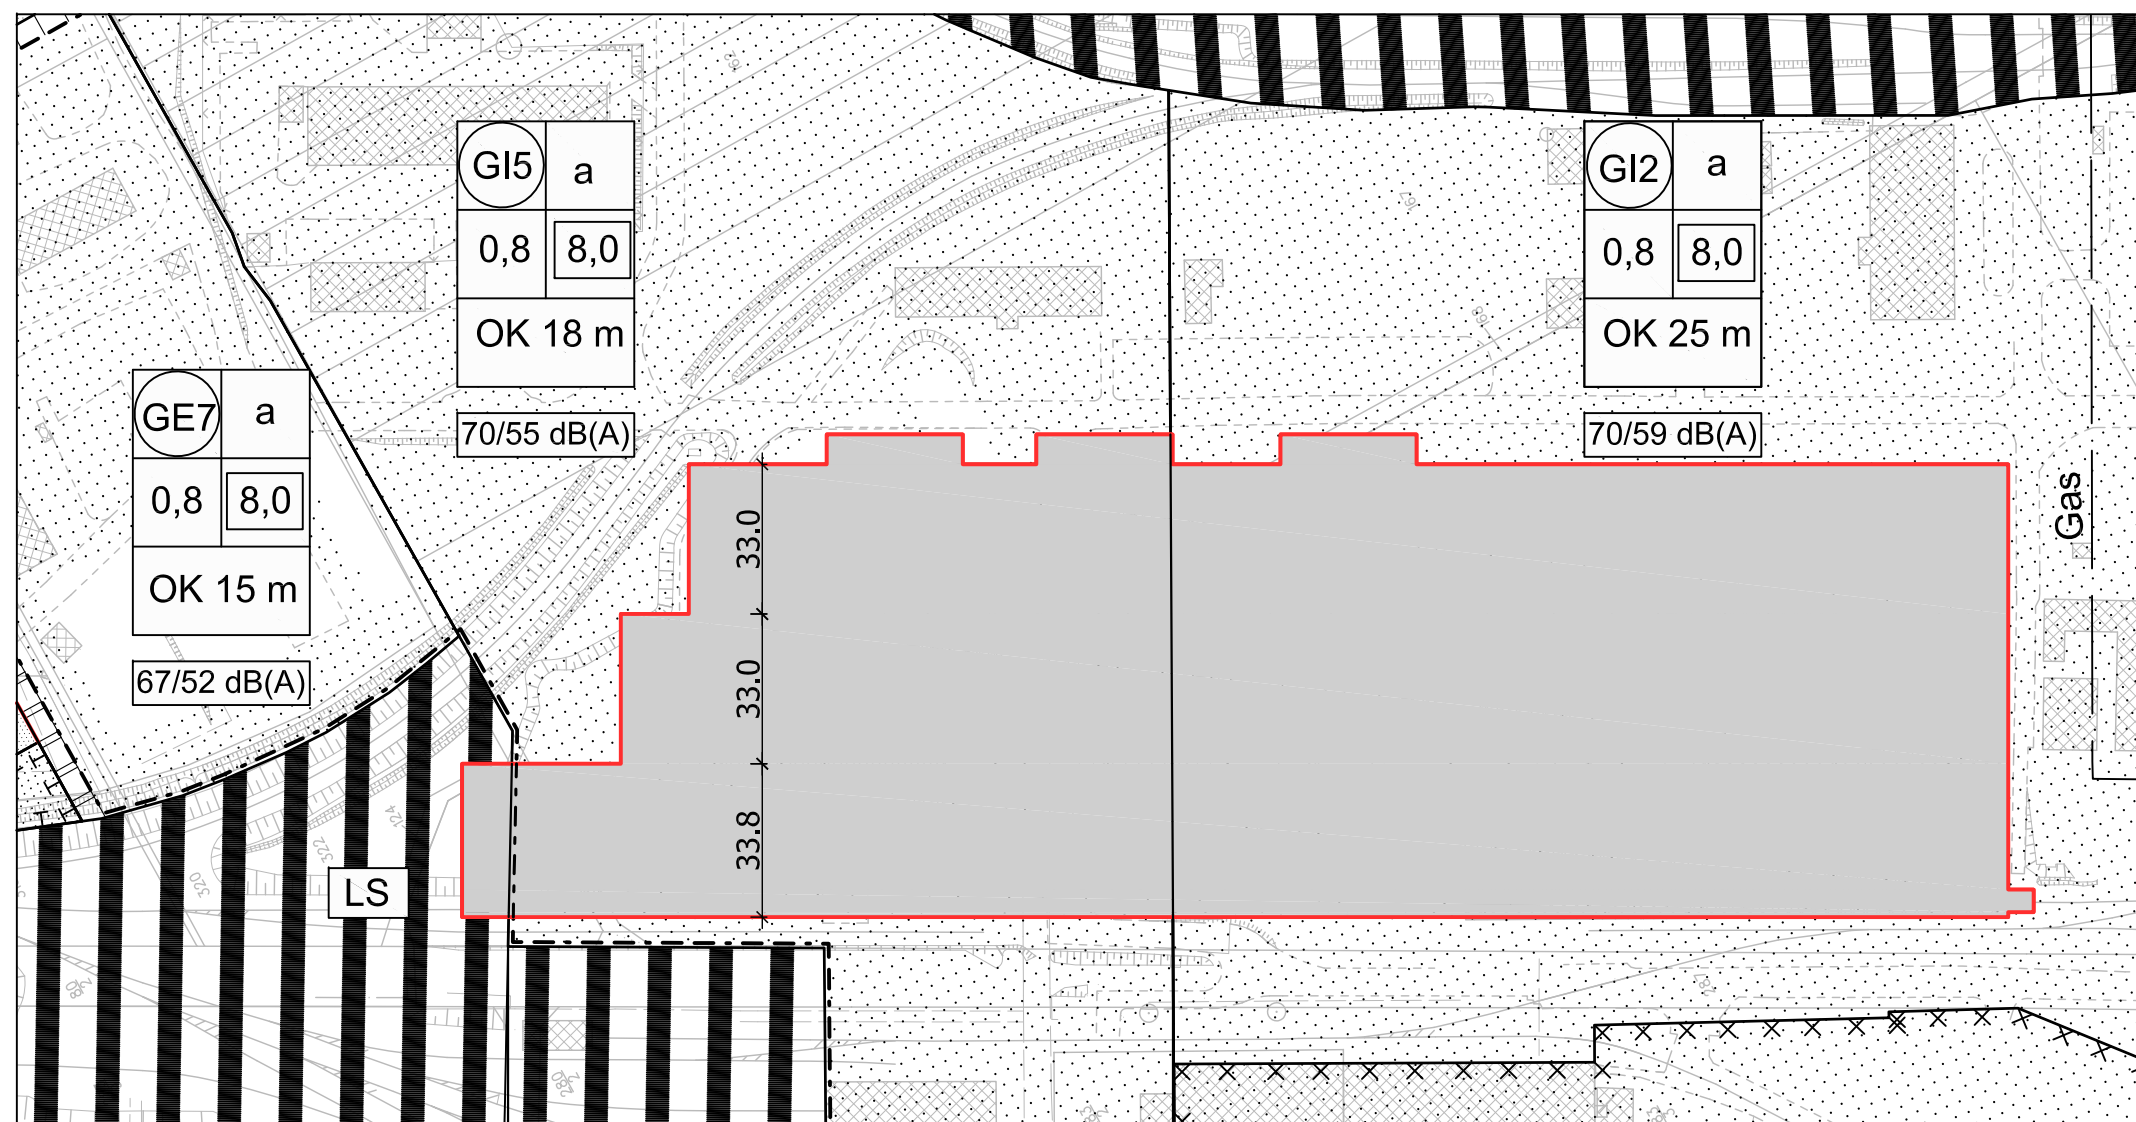

- GI Industriegebiet
- a abweichende Bauweise
- 0,8 Grundflächenzahl
- 8,0 Baumassenzahl
- OK...m Höhe baulicher Anlagen:
max. Gebäudehöhe in m über gewachsenem Gelände bei Baubeginn
- LS Lärmschutzwall
- ||||| Bahnanlage der Industrie
- Neubau
- Höhenüberschreitung gegenüber B-Plan Festsetzung

Höhenfestsetzung lt. B-Plan: 15m
Höhe Neubau lt. Planung: 22m

Höhenfestsetzung lt. B-Plan: 18m
Höhe Neubau lt. Planung: 22m

Höhenfestsetzung lt. B-Plan: 25m
Höhe Neubau lt. Planung: 22m

