




Kartengrundlage:
ALK 7/2010 © LvmGEO.LSA
Auszug aus der Liegenschaftskarte 1:1000 des Landesamtes für Vermessung und Geoinformation Sachsen-Anhalt
Gemeinde: Ilsenburg
Gemarkung: Ilsenburg
Flur:
Maßstab: 1:1000
Datum
Landesamt für Vermessung und Geoinformation Sachsen-Anhalt
Datum
A 18/1-13889/2010

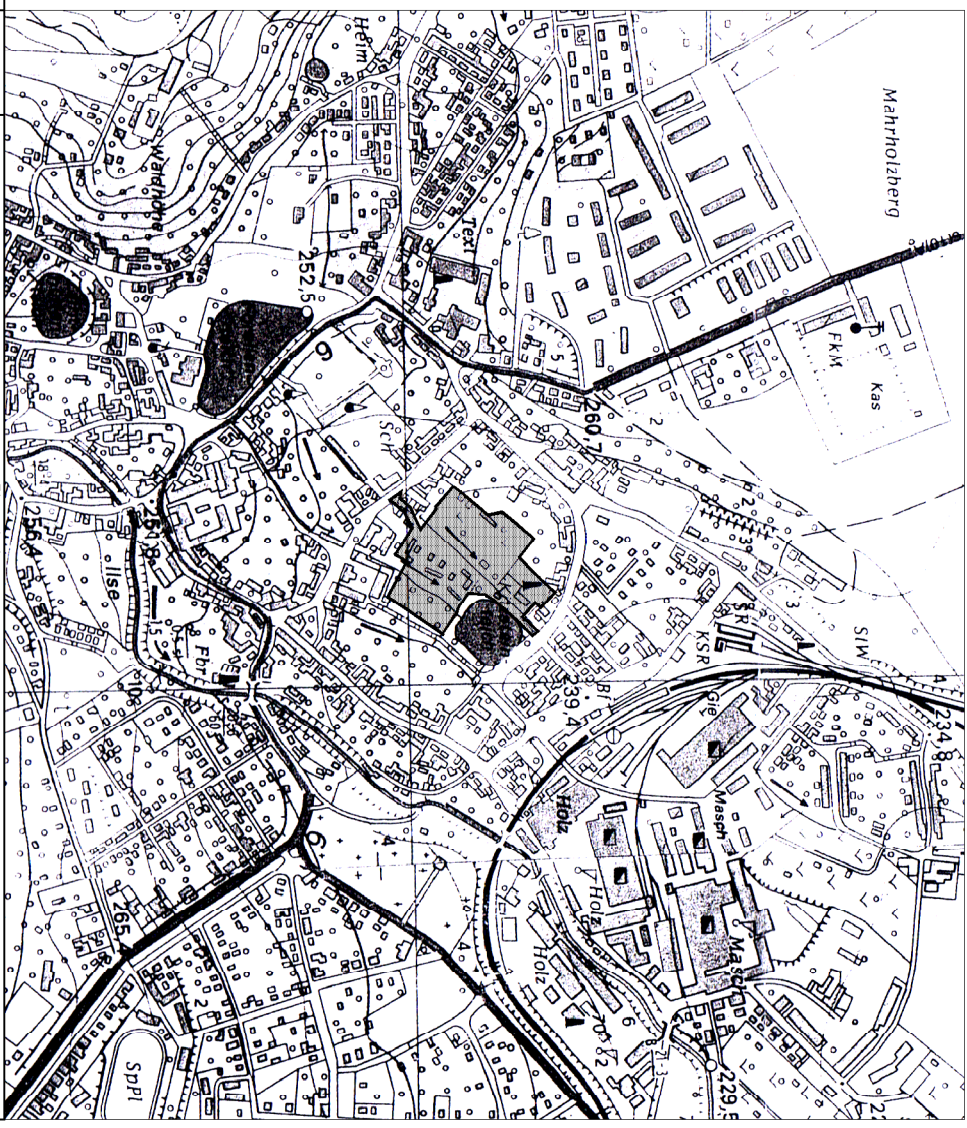

Kartengrundlage:
TK 7/2010 © LvmGEO.LSA
Planunterlage
Auszug aus Top. Karten 1:10.000, vergrößert 1:5000, Blatt Nr. M-32-10-A-d-3, Ausgabejahr 1997
Herausgeber: Landesamt für Vermessung und Geoinformation Sachsen-Anhalt
Erlaubnis zur Vervielfältigung und Verbreitung erteilt durch: Landesamt für Vermessung und Geoinformation Sachsen-Anhalt am:
Akteurzeichen: A18/1-13889/2010

STADT ILSENBURG

BEBAUUNGSPLAN NR. 27

"KITZSTEINTEICH"

(Beschleunigtes Verfahren nach § 13 a Abs. 1 Nr. 1 BaugB)

BAUNUTZUNGSVERORDNUNG 1990

FASSUNG: : Entwurf II
BEARBEITET: 20.02.2017
ARC-PLAN MÜLLER
Städtebau -und- Hochbauplanung
Horstfeldstraße 9
31162 Bad Salzdetfurth
Tel. 05063-270888 Fax 05063-270889