


P:\V195823\ESTW_Niemberg_TB_DD\5xx\Heft_3 - BÜ km 81,0\531\Heft_3_BÜ km 81,0\02_Profile\5_81-0_RQ_SB_001_Straßenquerschnitt

Regelquerschnitt Gemeindestraße "Alte Schule"

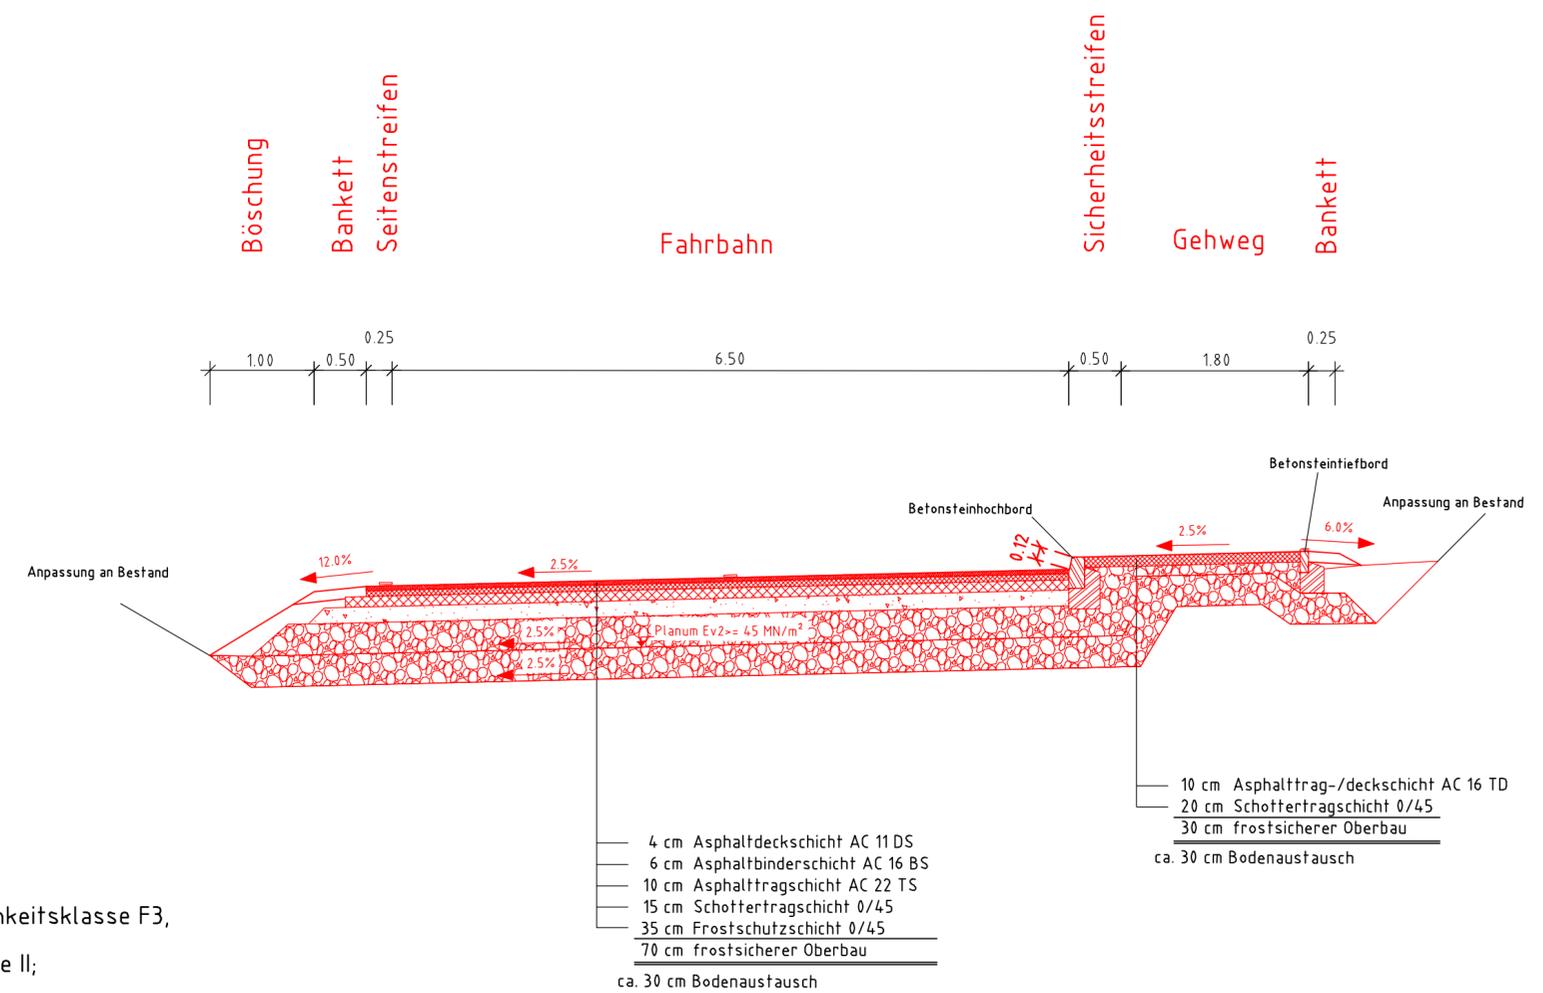

Frostempfindlichkeitsklasse F3,
 Frosteinwirkzone II;
 Deckenaufbau nach Tafel 1, Zeile 3 RSt0 12, Belastungsklasse 3,2

- Legende:**
- Bestand
 - Neubau
 - Rückbau
 - Bahngrenze
 - gesonderte Planung
 - Baugrube

| | | | | | | | | | | | | | | | | | | | | | | | |
|--|---|---|--|--------|--------|--------|--------|--------|--------|-------|-------|--------|--------|--------|--------|--------|--------|--------|--------|--------|--------|---|--|
| Anlage 3.3 zum 1.Nachtrag der Kreuzungsvereinbarung | | | | | | | | | | | | | | | | | | | | | | | |
| 1 | Gleichstellung nach Freigabe-Nr.: INI-SO-A-SDV/23/01 | Lehnhack | 27.06.2023 | | | | | | | | | | | | | | | | | | | | |
| Index: Änderungen bzw. Ergänzungen | | Name: | Datum: | | | | | | | | | | | | | | | | | | | | |
| Prüfvermerke | | | | | | | | | | | | | | | | | | | | | | | |
| die Übereinstimmung der Zeichnung mit der Ausführung bestätigt: | | Freigabe zur Prüfung | | | | | | | | | | | | | | | | | | | | | |
| für den Auftragnehmer: Ort, Datum, Name in Druckbuchstaben, Unterschrift | | Ort, Datum, Name in Druckbuchstaben, Unterschrift Prüfingenieur | | | | | | | | | | | | | | | | | | | | | |
| für die DB Netz AG Ort, Datum, Name in Druckbuchstaben, Unterschrift | | | | | | | | | | | | | | | | | | | | | | | |
| Interoperabilität geprüft (benannte Stelle), Name | | | | | | | | | | | | | | | | | | | | | | | |
| Ort, Datum, Name in Druckbuchstaben, Unterschrift | | geprüft | | | | | | | | | | | | | | | | | | | | | |
| Qualitätssicherung | | | | | | | | | | | | | | | | | | | | | | | |
| Ort, Datum, Name in Druckbuchstaben, Unterschrift | | geprüft | | | | | | | | | | | | | | | | | | | | | |
| Eisenbahn-Bundesamt | | | | | | | | | | | | | | | | | | | | | | | |
| | | DB NETZE | | | | | | | | | | | | | | | | | | | | | |
| Freigabe der Ausführungsunterlagen <input checked="" type="checkbox"/> mit Regelungen durch den BVB | | | | | | | | | | | | | | | | | | | | | | | |
| Freigabe-Nr.: INI-SO-A-SDV/23/01 | | | | | | | | | | | | | | | | | | | | | | | |
| | | Leipzig, den 09.06.2023 gez. Dvorak | | | | | | | | | | | | | | | | | | | | | |
| Ort, Datum, Name in Druckbuchstaben, Unterschrift | | geprüft (BVB) | | | | | | | | | | | | | | | | | | | | | |
| Genehmigung zur Bauausführung | | | | | | | | | | | | | | | | | | | | | | | |
| gleichgestellt mit Prüfexemplaren | | Halle, den 14.06.2023 gez. i.V. Rothe | | | | | | | | | | | | | | | | | | | | | |
| Cottbus, 27.06.2023 Ort, Datum, Name in Druckbuchstaben, Unterschrift | | Ort, Datum, Name in Druckbuchstaben, Unterschrift | | | | | | | | | | | | | | | | | | | | | |
| Bauherr: DB NETZE DB Netz AG Regionalbereich Südost Investitionsplanung und Segmentsteuerung (INI-SO-N-MGB-P) Kantstraße 4 39104 Magdeburg | Projektleitung: DB NETZE DB Netz AG Regionalbereich Südost Ostkorridor Nord, Abschnitt Stendal - Halle (INI-SO-M-K) Ernst -Kamietz-Straße 2b 06112 Halle (Saale) | Planung: B&K Ingenieurgesellschaft für Infrastruktur, Eisenbahn und Bauen mbH Straße der Jugend 33, 03050 Cottbus Tel.: 0355/ 4838033, email: buero@bk-ing.de Cottbus, 25.05.23 gez. Krause Ort, Datum, Unterschrift | Auftragnehmer (AN): BUG VERKEHRSBAU AG BUG VERKEHRSBAU SE Landsberger Straße 265, Haus M 12623 Berlin Kesselsdorf, 26.05.2023 gez. Fengler Ort, Datum, Unterschrift | | | | | | | | | | | | | | | | | | | | |
| Lageskizze (unmaßstäblich): | | Projektnummer DB: | | | | | | | | | | | | | | | | | | | | | |
| Strecke 6403 | | BIM-Datencodierung: | | | | | | | | | | | | | | | | | | | | | |
| <table border="0" style="width: 100%; text-align: center;"> <tr> <td>BÜ km</td><td>EU km</td><td>BÜ km</td><td>DL km</td><td>BÜ km</td><td>EU km</td><td>BÜ km</td><td>SÜ km</td><td>BÜ km</td><td>EU km</td> </tr> <tr> <td>55,220</td><td>55,660</td><td>59,600</td><td>64,105</td><td>66,220</td><td>74,015</td><td>78,500</td><td>80,610</td><td>81,720</td><td>81,980</td> </tr> </table> | | BÜ km | EU km | BÜ km | DL km | BÜ km | EU km | BÜ km | SÜ km | BÜ km | EU km | 55,220 | 55,660 | 59,600 | 64,105 | 66,220 | 74,015 | 78,500 | 80,610 | 81,720 | 81,980 | - | |
| BÜ km | EU km | BÜ km | DL km | BÜ km | EU km | BÜ km | SÜ km | BÜ km | EU km | | | | | | | | | | | | | | |
| 55,220 | 55,660 | 59,600 | 64,105 | 66,220 | 74,015 | 78,500 | 80,610 | 81,720 | 81,980 | | | | | | | | | | | | | | |
| v.u.n. Bf Stumsdorf | | v.u.n. Bf Niemberg | | | | | | | | | | | | | | | | | | | | | |
| Bauwerksnummer: * * * * * * | | BW-Kennziffer: * * * * * * | | | | | | | | | | | | | | | | | | | | | |
| Strecke: 6403 | | Streckenabschnitt: Magdeburg Hbf - Leipzig Messe Süd | | | | | | | | | | | | | | | | | | | | | |
| Kilometer: km 81,0+48 | | Entwurfsgeschwindigkeit: | | | | | | | | | | | | | | | | | | | | | |
| 1:50 | | Erstellt: 23.05.2023 | | | | | | | | | | | | | | | | | | | | | |
| 1:50 | | Seifert | | | | | | | | | | | | | | | | | | | | | |
| Leistungsphase: AP | | Geprüft: 23.05.2023 | | | | | | | | | | | | | | | | | | | | | |
| AP | | Kaufheld | | | | | | | | | | | | | | | | | | | | | |
| | | Freigegeben: 23.05.2023 | | | | | | | | | | | | | | | | | | | | | |
| | | Krause | | | | | | | | | | | | | | | | | | | | | |
| | | Datum: de | | | | | | | | | | | | | | | | | | | | | |
| | | Name: 780x297 | | | | | | | | | | | | | | | | | | | | | |
| Plan-Nr.: 5_81-0_RQ_SB_001 | | Index: 1 | | | | | | | | | | | | | | | | | | | | | |
| Maßnahmenkomplex Köthen-ESTW-A Niemberg 3. IBN Stufe BÜ 81,0 Hp Zöberitz Regelquerschnitt Gemeindestraße "Alte Schule" | | | | | | | | | | | | | | | | | | | | | | | |