Anlage 3.6 zum 1.Nachtrag der Kreuzungsvereinbarung

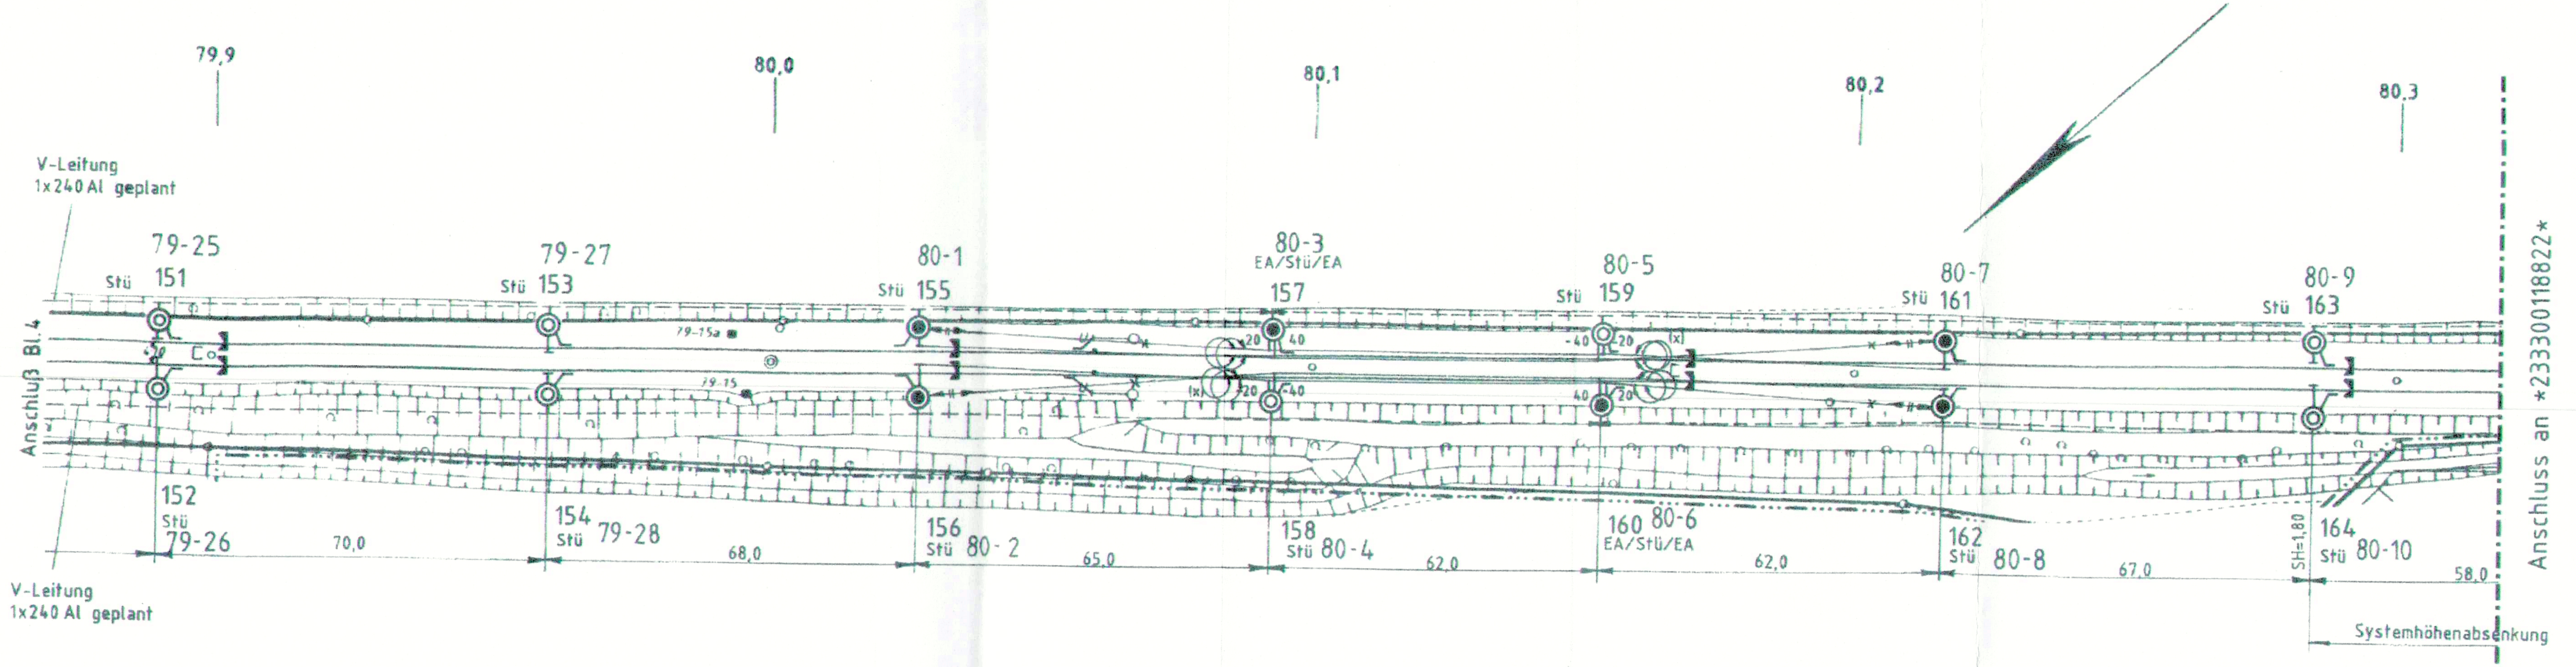

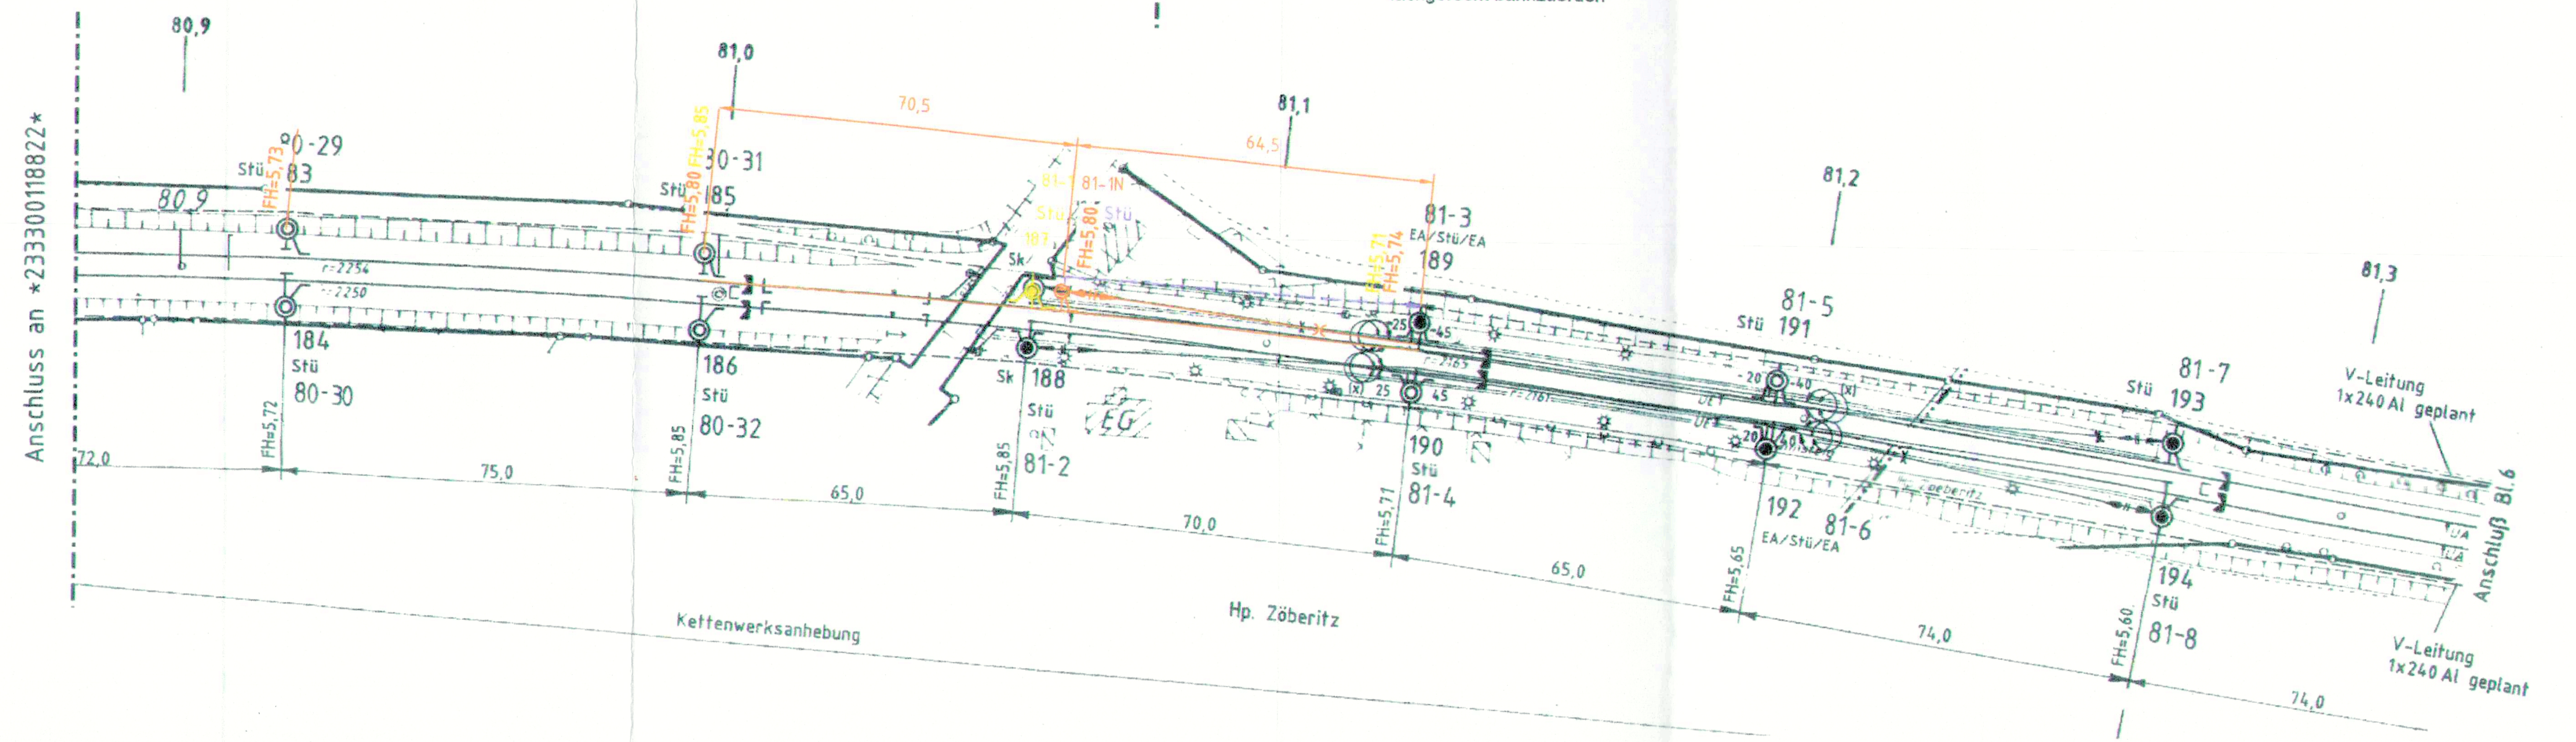

Tragseil	50/7 BzII
Nennspannung / Frequenz	15 kV / 16,7 Hz
Kurzschlussstöme	I_k"≤25 kA
Windgeschwindigkeit	26,0 m/s
Regel-Fahrdrahthöhe FH	5,50 m
Regel-Systemhöhe SH	1,80 m
Erdungsleitungen	Aluminiumkabel (N)A(St)YY-O 75 mm² AL nach Ebs 15.03.17-3
Oberleitungsbauart	Re 200

Legende:

- Bestand
- Neubau
- Rückbau / Rot auskreuzen
- Zukunft

Hinweise zur Erdung:

- Erdung n. Ril 997/02
- Vor Beginn jeglicher Erdungsarbeiten ist der zuständige Fachdienst der DB AG zu konsultieren
- Vorhandene Erden, die infolge der Baumaßnahmen ab- oder ausgebaut bzw. beschädigt werden, sind durch den Baubetrieb eigenständig wieder einzubauen
- Der Einbau hat nach den aktuellen Stand der Technik sowie nach den Vorschriften der DB AG zu erfolgen
- Der neue Mast ist entsprechend an das nächstgelegene nichtisolierte Betriebsgleis, mittels Schienenkontaktsystem, fachgerecht bahnzuerden

Index:	Änderungen bzw. Ergänzungen	Name:	Datum:

Prüfvermerke

die Übereinstimmung der Zeichnung mit der Ausführung bestätigt:

für den Auftragnehmer: .... Ort, Datum, Unterschrift

für die DB ProjektBau .... Ort, Datum, Unterschrift

interoperabilität geprüft (benannte Stelle), Name

Datum geprüft / genehmigt

Datum geprüft / genehmigt

Datum geprüft / genehmigt

Eisenbahn-Bundesamt

Freigabe zur bautechnischen Prüfung

Ort, Datum, Unterschrift

Prüfingenieur

bautechnisch/statisch geprüft gilt nur in Verbindung mit Prüfbericht PPB_SO_22_20_2196_
23-0011-30
28. FEB. 2023
Prüfingenieur

Elektrotechnisch geprüft gilt nur in Verbindung mit der Prüfbericht Nr. PPB_SO_22_21_1383_
23-0011-01
28. FEB. 2023
Prüfsachverständiger F. Schi...

gleichgestellt mit Prüfexemplaren geprüft / genehmigt

Datum

Freigabe der Ausführungsunterlagen

☐ mit Regelungen durch den BVB

Freigabe-Nr.: ....

Ort, Datum, Unterschrift (BVB)

Genehmigung zur Bauausführung

Ort, Datum, Unterschrift

Lageskizze

Die Übereinstimmung mit dem zur Bauausführung genehmigten Exemplar wird bestätigt.
AFRY Deutschland GmbH
Berlin, 08. JUNI 2023
Unterschrift

Auftragnehmer:

Planung:
AFRY Deutschland GmbH
Marburger Straße 10
10789 Berlin
Tel. 030 / 21304-0
Fax. 030 / 21304-144

Ort, Datum, Unterschrift

Bauherr:
DB NETZE
DB Netz AG
Regionalbereich Südost
Anlagenmanagement LNP-SO-D-MGB
Editharing 41
39108 Magdeburg

Projektleitung:
DB NETZE
DB Netz AG
Regionalbereich Südost
Ostkorridor Nord, Abschnitt Stendal - Halle (I.NI-SO-M-K)
Ernst-Kamieth-Str. 2b
06112 Halli (Saale)

Anlage:

Projekt-Nr.: 118005045

	Datum	Name
gez.	11/2022	Hobbing
bearb.	11/2022	Netfaji
gepr.	11/2022	Hecht

Plan-Nr.: EbsL_6403_10_01

Planart: Ausführungsplanung

Planzeichen:

Blattgr.: 297x970

Einwirkungen (Lastmodelle):

Höhen- und Koordinatensystem

Maßstab: 1:1000

Oberleitungsanlagen
Oberleitungsplan und Erdungsplan
BÜ Zöberitz km 81,0

Projekt:
Strecke:
Str. 6403 Magdeburg Hbf - Leipzig Hbf

Bauwerksnummer					Brückennr.	Barcode
Strecke		Kilometer		vorh.Anl.		
6403	×	.	×	.	.	