


P:\V\195823ESTW Niemberg TB DD\5xx Heft 2 - BÜ km 78,5\530 Heft 2 BÜ km 78,5\530 Längsschnitt\5_78-5_HP_SB_001_0 Längsschnitt Straße 78-5

Längsschnitt Straße
MdL 1:250, MdH 1:25

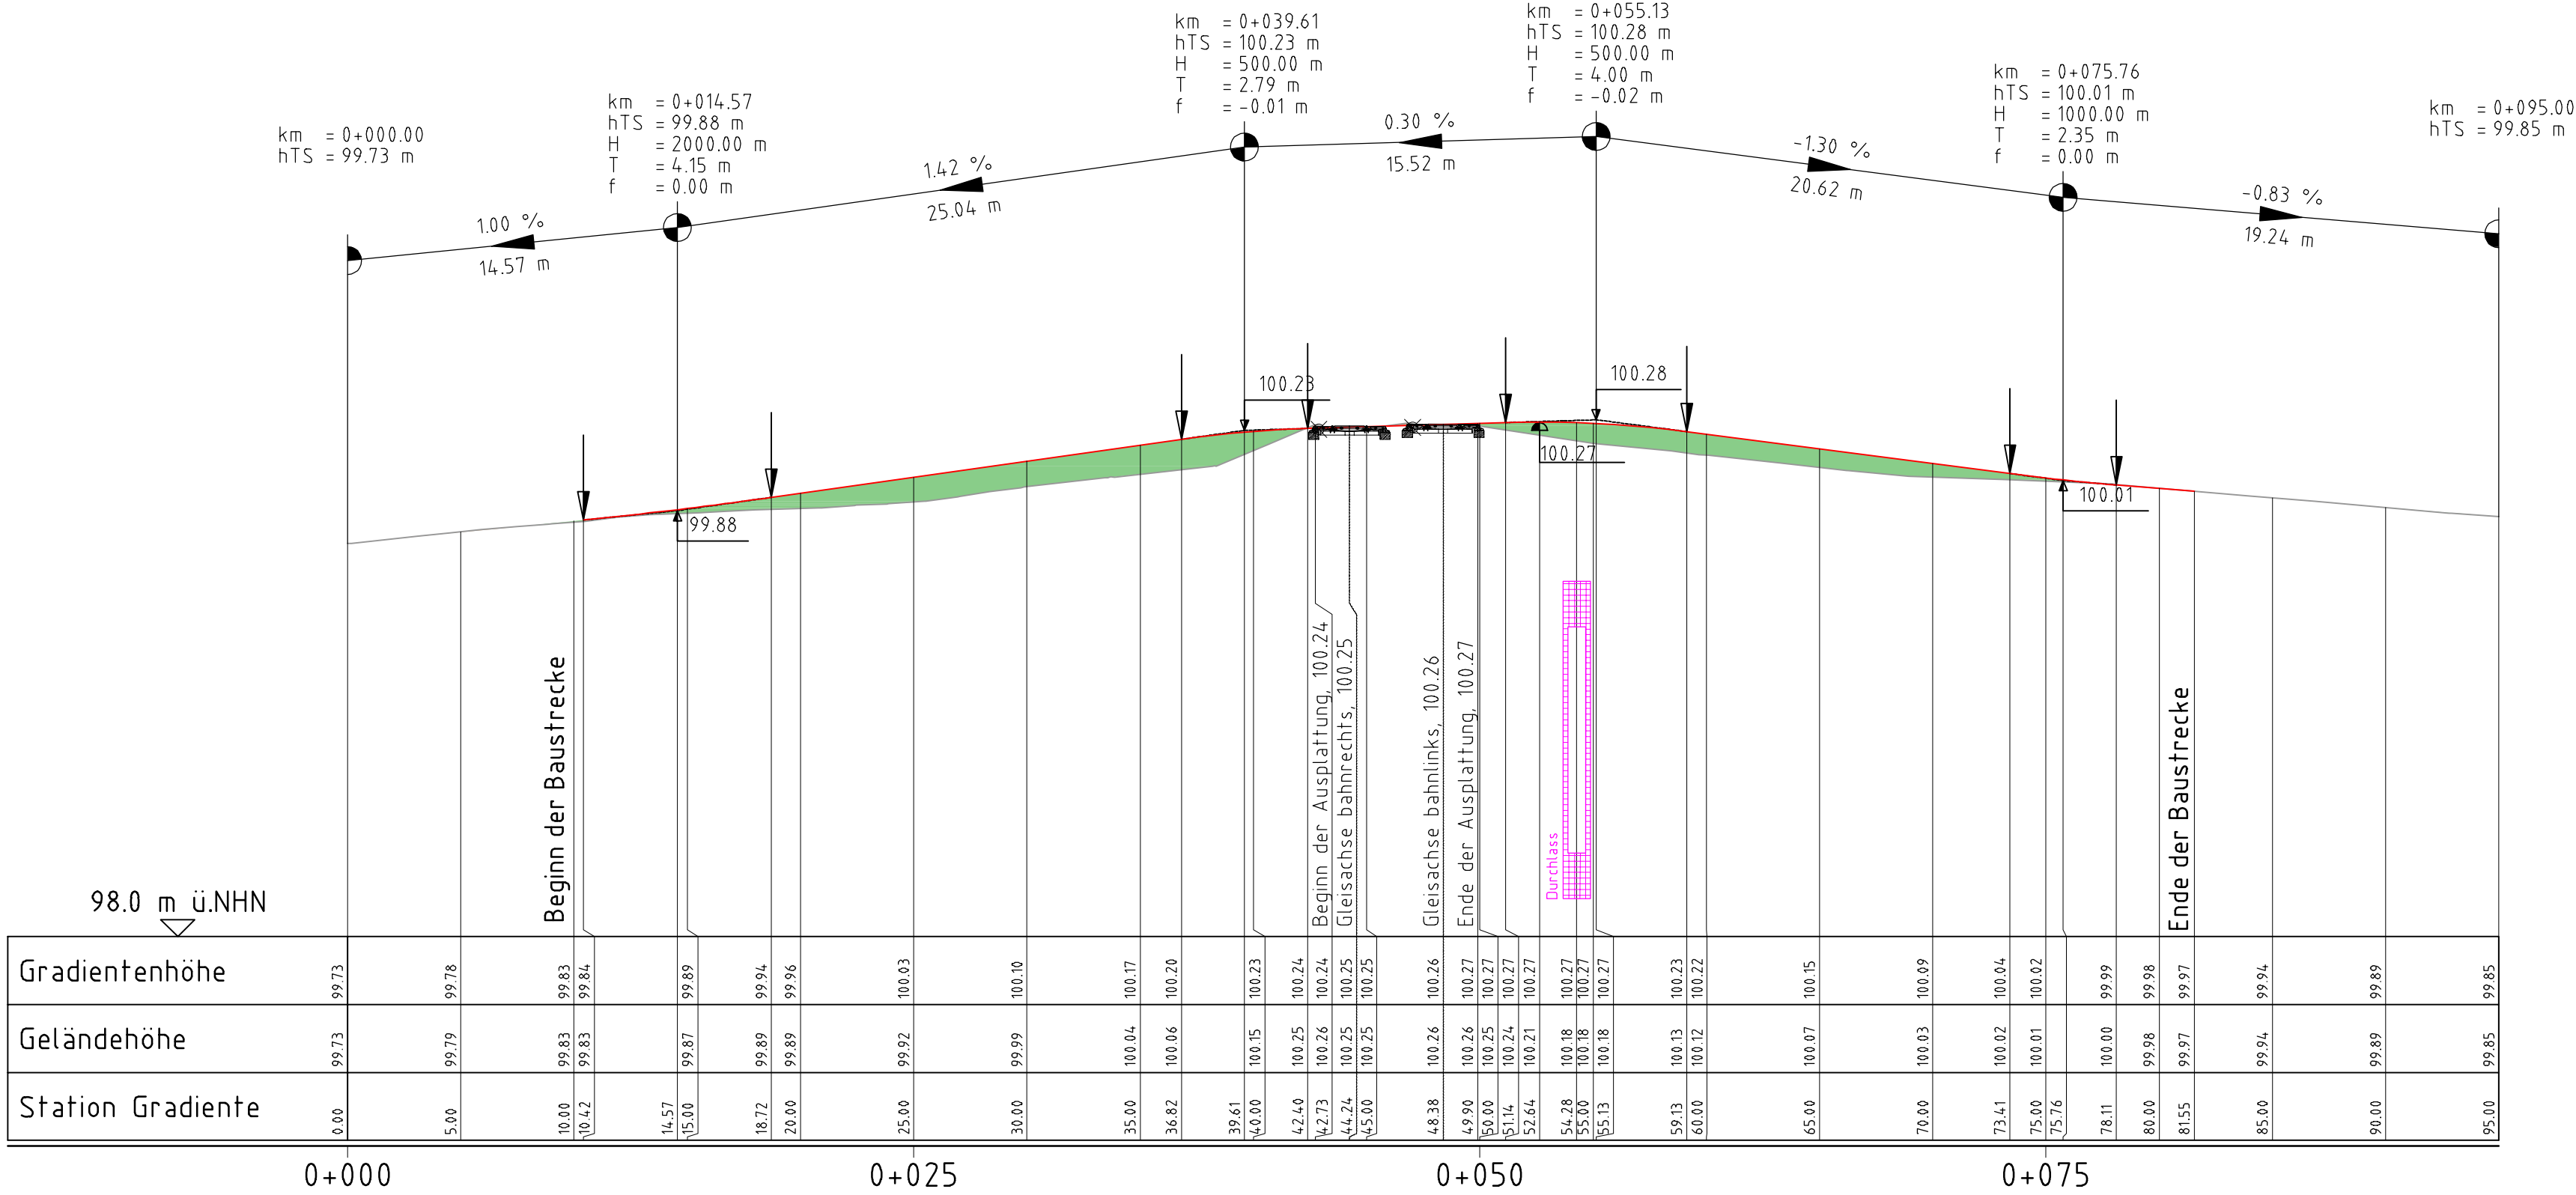

Legende

- vorhandener Bestand
- neue Gradiente
- gesonderte Planung
- Neigungsbrechpunkt mit Angabe von Station, Höhe, Halbmesser, Tangentenlänge, Stich, Neigung
- Gradiententiefpunkt
- Gradientenhochpunkt
- Abtrag
- Auftrag

Anlage 4.3 zum 1. Nachtrag der Kreuzungsvereinbarung


1 Gleichstellung nach Freigabe-Nr.: INI-SO-A-SDV/23/04 vom 04.08.2023		Schroter	15.08.2023
Index: Änderungen bzw. Ergänzungen		Name:	Datum:
Prüfvermerke			
die Übereinstimmung der Zeichnung mit der Ausführung bestätigt:		Freigabe zur Prüfung	
für den Auftragnehmer: Ort, Datum, Name in Druckbuchstaben, Unterschrift		Ort, Datum, Name in Druckbuchstaben, Unterschrift Prüfingenieur	
für die DB Netz AG Ort, Datum, Name in Druckbuchstaben, Unterschrift			
Interoperabilität geprüft (benannte Stelle), Name			
Ort, Datum, Name in Druckbuchstaben, Unterschrift geprüft			
Qualitätssicherung			
Ort, Datum, Name in Druckbuchstaben, Unterschrift geprüft			
Eisenbahn-Bundesamt		DB NETZE Freigabe der Ausführungsunterlagen mit Regelungen durch den BVB Freigabe-Nr.: J.NI-SO-A-SDV/23/04 Leipzig, den 14.08.2023 gez. Dvorak Ort, Datum, Name in Druckbuchstaben, Unterschrift (BVB)	
gleichgestellt mit Prüfexemplaren		Halle, den 09.08.2023 gez. i.V. Rothe Ort, Datum, Name in Druckbuchstaben, Unterschrift	
Cottbus, 15.08.2023 Ort, Datum, Name in Druckbuchstaben, Unterschrift		Halle, den 09.08.2023 gez. i.V. Rothe Ort, Datum, Name in Druckbuchstaben, Unterschrift	
Bauherr: DB NETZE DB Netz AG Regionalbereich Südost Investitionsplanung und Segmentsteuerung (INA-SO-N-MGB-P) Kantsstraße 4 39104 Magdeburg	Projektleitung: DB NETZE DB Netz AG Regionalbereich Südost Investitionsplanung und Segmentsteuerung (INA-SO-N-MGB-P) Ernst -Kamietz-Straße 2b 60112 Halle (Saale)	Planung: B&K Ingenieurgesellschaft für Infrastruktur, Eisenbahn und Bauen mbH Straße der Jugend 33, 63050 Cottbus Tel.: 0355/ 4838033, email: buero@bk-ing.de Cottbus, 19.07.2023 gez. Rischowy Ort, Datum, Unterschrift	Auftragnehmer (IAN): BUG VERKEHRSBAU AG BUG VERKEHRSBAU SE Landsberger Straße 265, Haus M 12623 Berlin BUG, den 28.07.2023 gez. Fegler Ort, Datum, Unterschrift
Lageskizze (unmaßstäblich):		Projektnummer DB:	
Strecke 6403		BIM-Datencodierung:	
v.u.n. Bf Stumsdorf		v.u.n. Bf Niemberg	
Bauwerksnummer:		Entwurfsgeschwindigkeit:	
Strecke: 6403		Kilometer: km 78,5+00	
L 1:250, H 1:25		Maßnahmenkomplex Köthen-ESTW-A Niemberg 3. IBN Stufe	
Leistungsfase: AP		Heft 2: BÜ 78,5 Ewald-Brandt-Straße Längsschnitt Straße	
Erstellt: 19.07.2023		Name: 5_78-5_HP_SB_001_1	
Geprüft: 19.07.2023		Index: 1	
Freigegeben: 19.07.2023			
Datum: de			
Name: 780x420			
Plan-Nr.: 5_78-5_HP_SB_001_1			

Krümmung

Maßstab: 100/R [cm]

Rechtskurve

Linkskurve

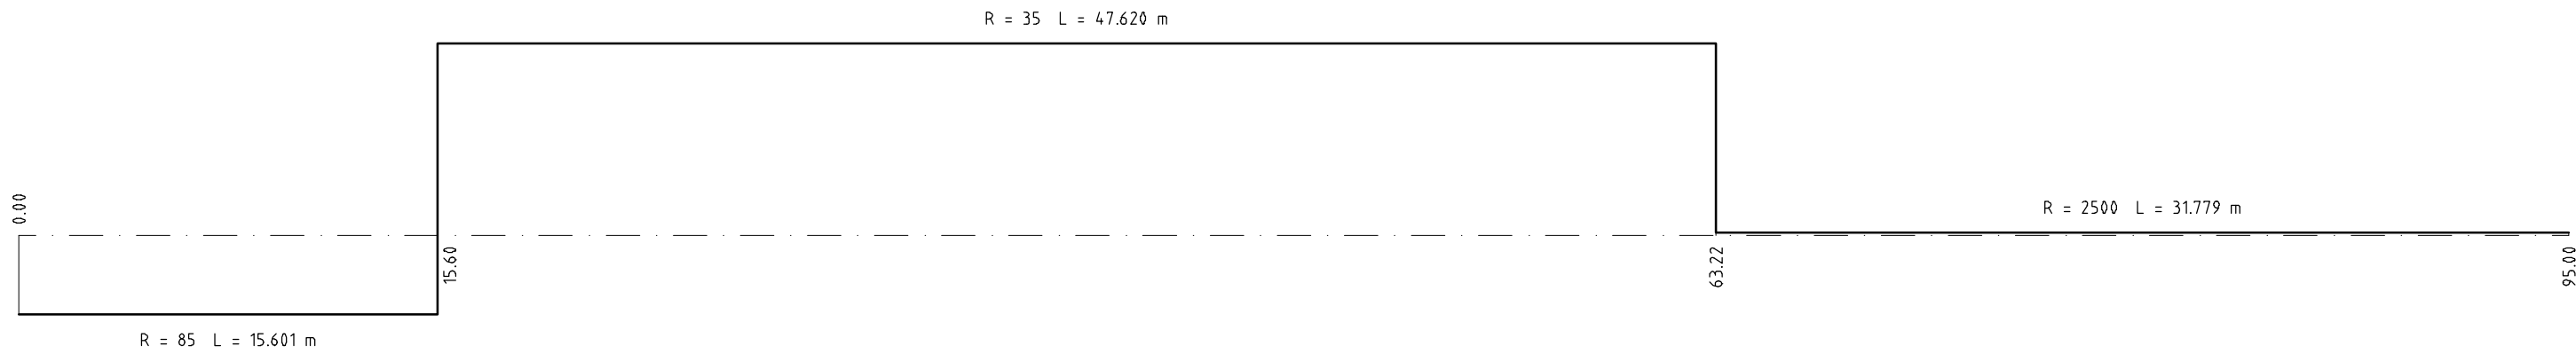

Querneigung

Maßstab: 4%/cm [cm]

linker Fahrbahnrand

rechter Fahrbahnrand

