


P:\V195823\ESTW Niemberg TB DD\5xx Heft 2 - BÜ km 78,5\530 Heft 2 BÜ km 78,5\502 Profile\5_78-5_QP_SB_001_RQ_Straßenbau

Regelquerschnitt K 2135

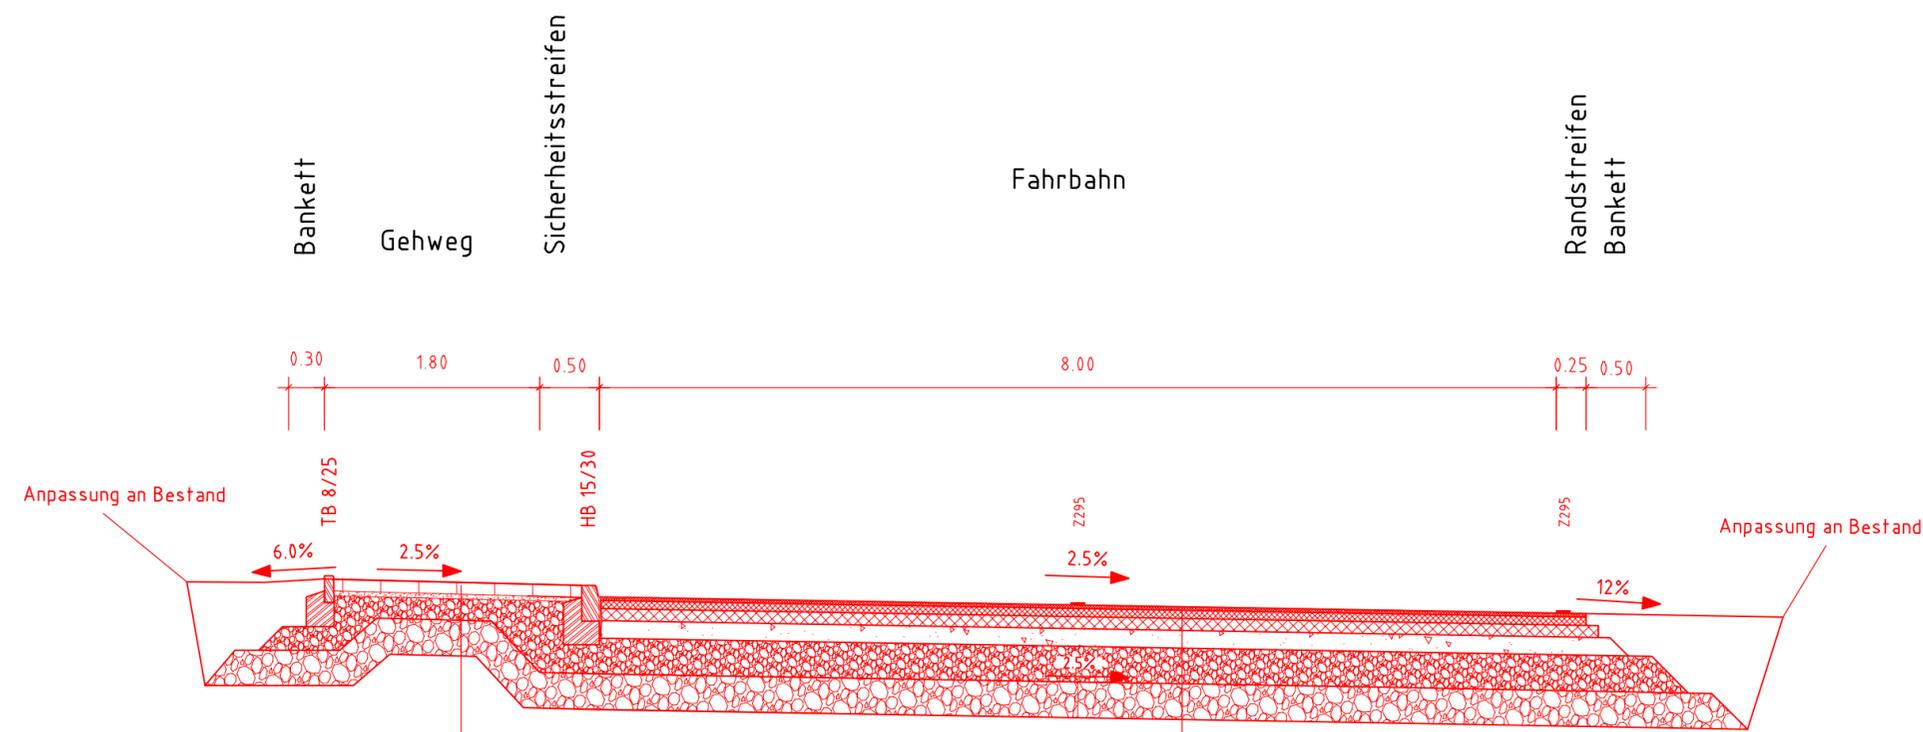

- 10 cm Betonsteinpflaster
- 4 cm Pflasterbettung
- 16 cm Schottertragschicht 0/45
- 30 cm frostsicherer Oberbau
- ca. 30 cm Bodenaustausch

- 4 cm Asphaltdeckschicht AC 11 DS
- 6 cm Asphaltbinderschicht AC 16 BS
- 10 cm Asphalttragschicht AC 22 TS
- 15 cm Schottertragschicht 0/45
- 35 cm Frostschutzschicht 0/45
- 70 cm frostsicherer Oberbau
- ca. 30 cm Bodenaustausch

Frostempfindlichkeitsklasse F3,
 Frosteinwirkzone II,
 Deckenaufbau nach Tafel 1, Zeile 3 RStO 12, Belastungsklasse 3,2

Anlage 4.4 zum 1. Nachtrag der Kreuzungsvereinbarung			
1	Gleichstellung nach Freigabe-Nr.: I.NI-SO-A-SDV/23/04 vom 04.08.2023	Schröter	15.08.2023
Index:	Änderungen bzw. Ergänzungen	Name:	Datum:
Prüfvermerke			
die Übereinstimmung der Zeichnung mit der Ausführung bestätigt:		Freigabe zur Prüfung	
für den Auftragnehmer: Ort, Datum, Name in Druckbuchstaben, Unterschrift		Ort, Datum, Name in Druckbuchstaben, Unterschrift	
für die DB Netz AG Ort, Datum, Name in Druckbuchstaben, Unterschrift		Prüfingenieur	
Interoperabilität geprüft (benannte Stelle), Name			
Ort, Datum, Name in Druckbuchstaben, Unterschrift		geprüft	
Qualitätssicherung			
Ort, Datum, Name in Druckbuchstaben, Unterschrift		geprüft	
Eisenbahn-Bundesamt			
		DB NETZE Freigabe der Ausführungsunterlagen <input type="checkbox"/> mit Regelungen durch den BVB Freigabe-Nr.: I.NI-SO-A-SDV/23/04 Leipzig, den 04.08.2023 gez. Dvorak Ort, Datum, Name in Druckbuchstaben, Unterschrift (BVB)	
gleichgestellt mit Prüfexemplaren		Genehmigung zur Bauausführung	
Cottbus, 15.08.2023 Ort, Datum, Name in Druckbuchstaben, Unterschrift		Halle, den 09.08.2023 gez. i.V. Rothe Ort, Datum, Name in Druckbuchstaben, Unterschrift	
Bauherr:	DB NETZE	Projektleitung:	DB NETZE
DB Netz AG Regionalbereich Südost Investitionsplanung und Segmentsteuerung (I.NA-SO-N-MGB-P) Kantstraße 4 39104 Magdeburg		DB Netz AG Regionalbereich Südost Ostkorridor Nord, Abschnitt Stendal - Halle (I.NI-SO-M-K) Ernst - Kamietz - Straße 2b 06112 Halle (Saale)	
		Planung:	B&K Ingenieurgesellschaft für Infrastruktur, Eisenbahn und Bauen mbH
		Straße der Jugend 33, 03050 Cottbus Tel.: 0355/ 4838033, email: buero@bk-ing.de	BUG VERKEHRSBAU AG
		Cottbus, 19.07.2023 gez. Rischowy Ort, Datum, Unterschrift	BUG VERKEHRSBAU SE Landsberger Straße 265, Haus M 12623 Berlin Kesselsdorf, 20.07.2023 gez. Fengler Ort, Datum, Unterschrift
Lageskizze (unmaßstäblich):		Projektnummer DB:	
Strecke 6403		BIM-Datencodierung:	
BÜ km EU km BÜ km DL km BÜ km EU km BÜ km BÜ km BÜ km 55,220 55,660 59,600 64,105 66,220 74,015 78,500 80,610 81,720		-	
v.u.n. Bf Stumsdorf		v.u.n. Bf Niemberg	
Bauwerksnummer:		BW-Kennziffer:	Barcodenummer:
Strecke: 6403		Streckenabschnitt: Magdeburg Hbf - Leipzig Messe Süd	
1:50		Erstellt: 19.07.2023	Lehnhack
Leistungsphase: AP		Geprüft: 19.07.2023	Kaufhold
		Freigegeben: 19.07.2023	Krause
		Datum	Name
		de	590x297
Plan-Nr.: 5_78-5_QP_SB_001_1		Index: 1	
Maßnahmenkomplex Köthen- ESTW-A Niemberg 3. IBN Stufe Heft 2: BÜ 78,5 Ewald-Brandt-Straße Regelquerschnitt Straßenaufbau			