


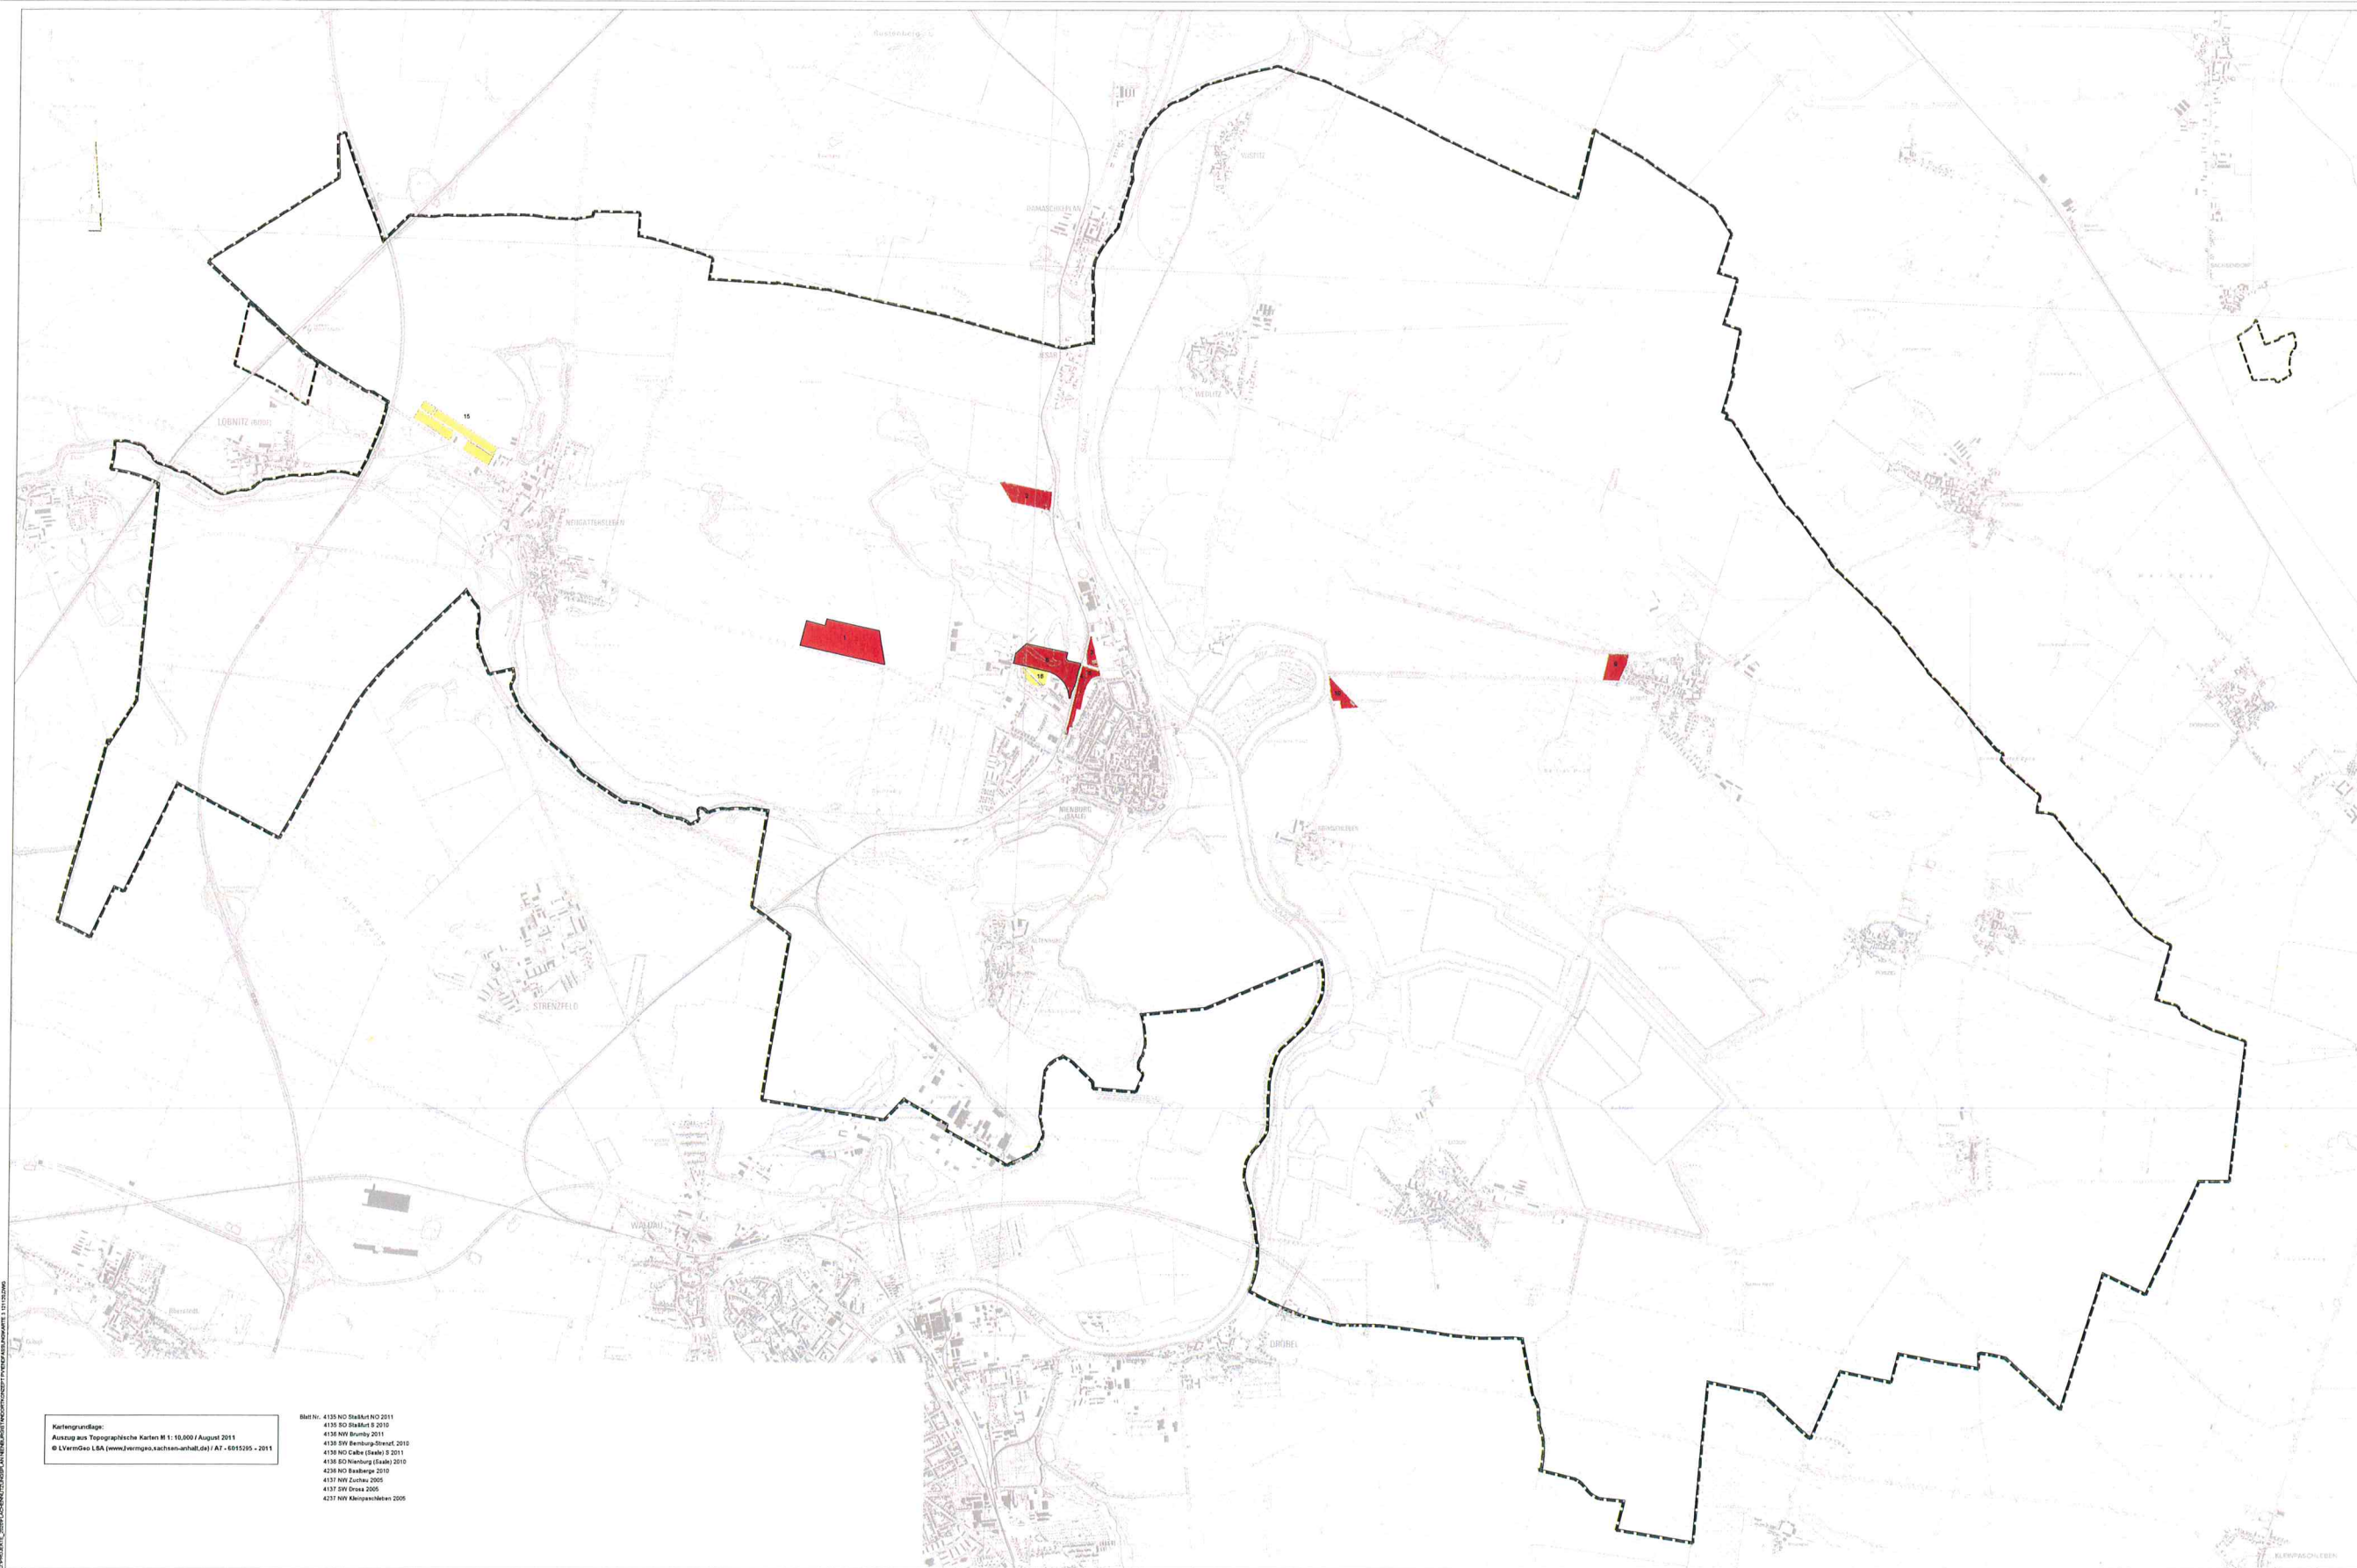

Zeichenerklärung

- Konversionsflächen**
1. Ehemalige Deponie von der L 73 westlich Nienburg
 2. Ehemalige Zementfabrik Jersdorf
 3. Ehemalige Glashütte Nienburg nördlich Jahnstraße
 4. Ehemaliger Güterbahnhof Nienburg
 5. Ehemaliger Güterbahnhof Nienburg östlicher Teil
 6. Ehemaliger Steinbruch Nienburg nördlich Schlossfeld
 7. Ehemaliger Lagerplatz westlich Geritz
 8. Altes Zuckerwerk Giesenbrunn
- Flächen im Bereich eines beschlossenen Bebauungsplans**
15. Bebauungsplan Nr. 1 „Gewerbegebiet am Sportplatz“ Neugattersleben
 16. Bebauungsplan Nr. 11/91 „Gewerbegebiet Schlossfeld am Steinbruch“ in Nienburg (Stadt)

Kartengrundlagen:
Auszug aus Topographische Karten M 1:15.000 / August 2011
© LVermGeo LSA (www.vermgeo.sachsen-anhalt.de) / AT-685235 - 2011

BMT Nr.: 4135 NO Stakut NO 2011
4135 NO Stakut S 2010
4135 NW Buntby 2011
4135 SW Bemburg-Straß 2010
4135 NO Cule (Stadt) S 2011
4135 EO Nienburg (Stadt) 2010
4135 NO Sandberg 2010
4137 NW Zornau 2005
4137 SW Druze 2005
4137 NW Marpen-Malen 2005

STADT NIENBURG (SAALE)

Standortkonzept für Freiflächen -
Photovoltaikanlagen
Karte 3: Eignungsflächen

Endfassung
Stand: 11/2020
M 1 : 12.500

baumeister
ARCHITECTS & PLANNERS

Städtischer Tiefbau
Verkehrsanlagen
Freizeitanlagen
Bauabplanung

Heinrichstraße 31
06406 Bernburg (Saale)
fon 0347 1 - 313 556

Dipl.-Ing. (FH) Michael Jostrow
Stadtplaner AK LSA 1393-199-3-d
Dipl.-Ing. (FH) Jens Kiedorf
Landschaftsarchitekt AK LSA 1587-02-3-c
Stadtplaner AK LSA 1927-10-3-d