



Revitalisierung Schloss und Klosterkomplex Nienburg (Saale)

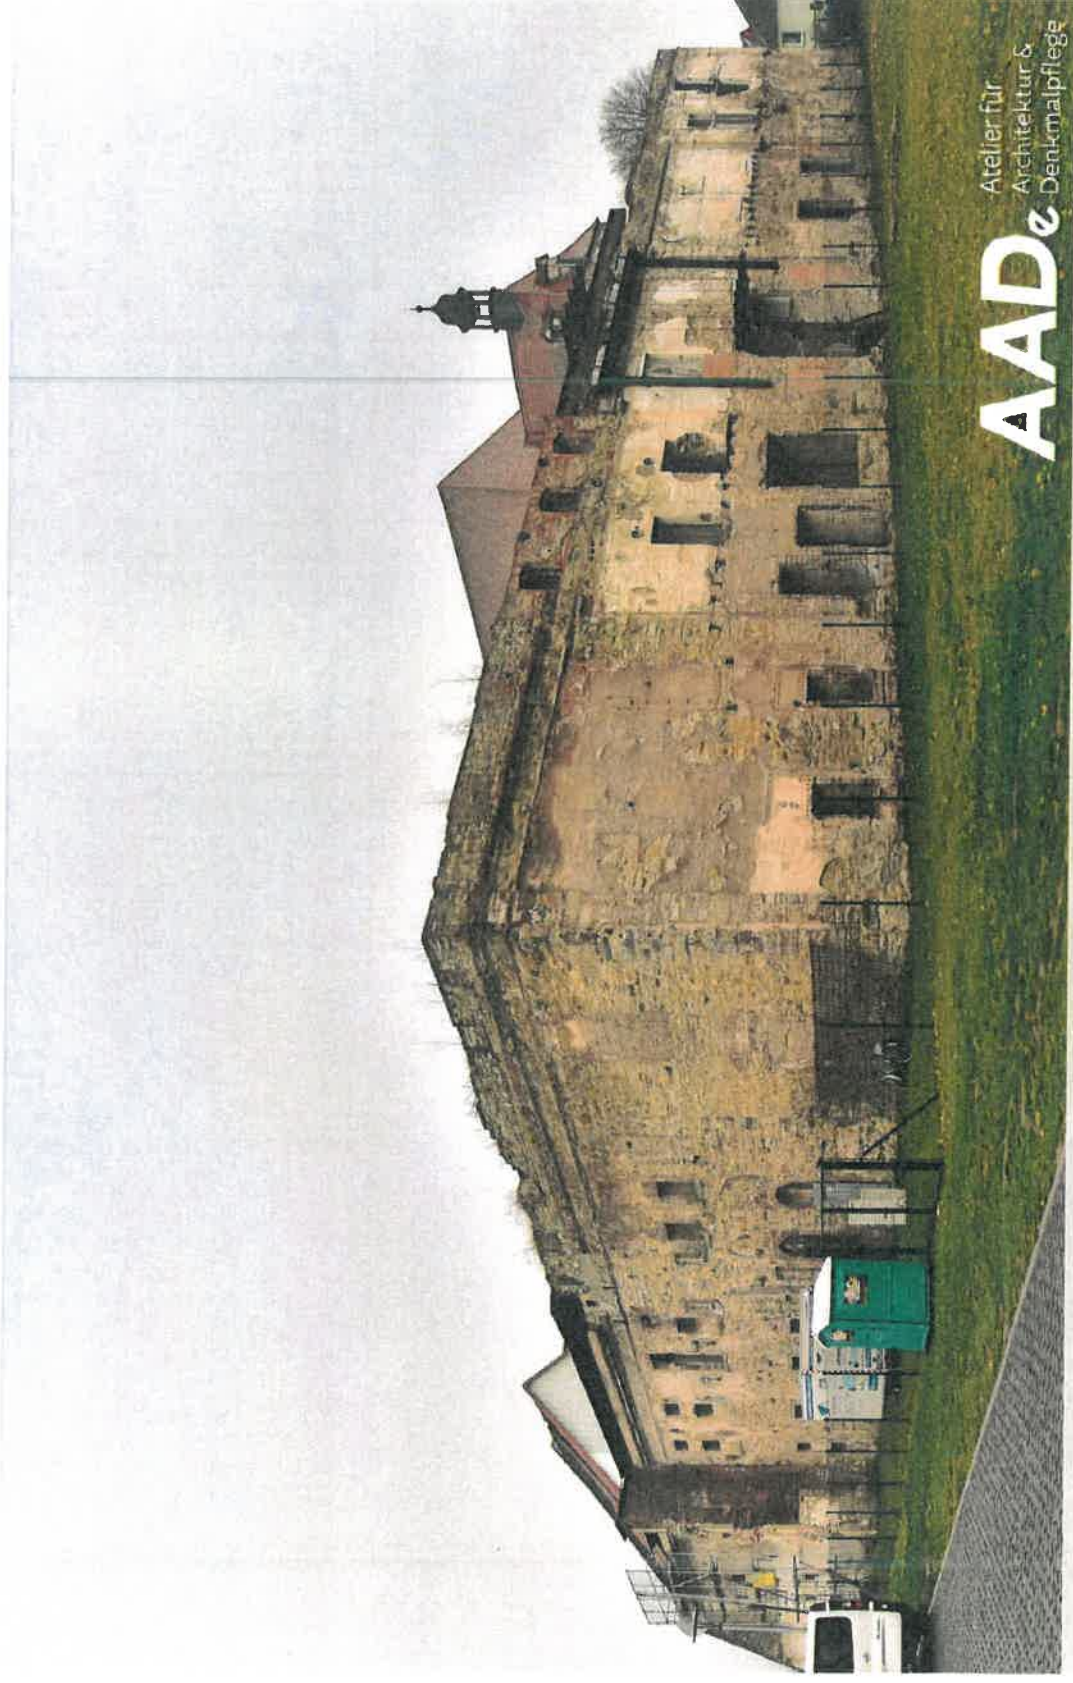

Ansicht Nord-West-Flügel im IST-Zustand

AAD
Atelier für
Architektur &
Denkmalpflege


Revitalisierung Schloss und Klosterkomplex Nienburg (Saale)

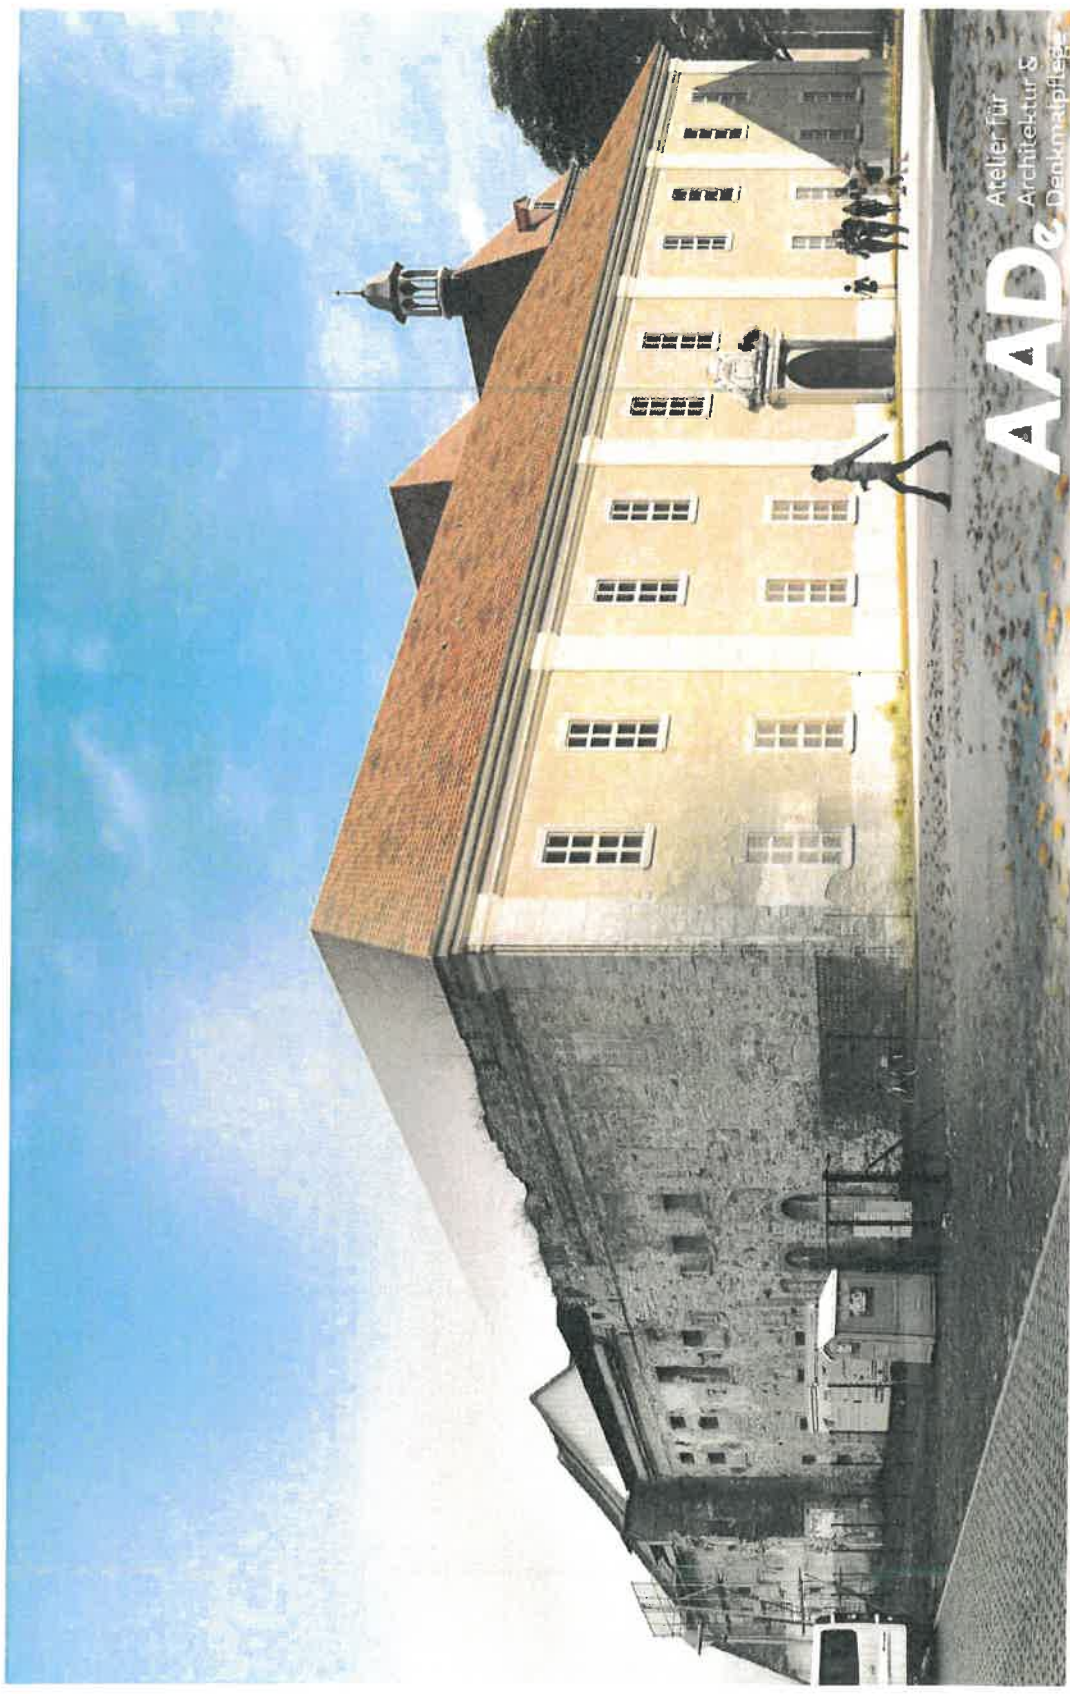

Ansicht Nord-West-Flügel als Übergangsbild

AAD
Atelier für
Architektur &
Denkmalpflege

Revitalisierung Schloss und Klosterkomplex Nienburg (Saale)

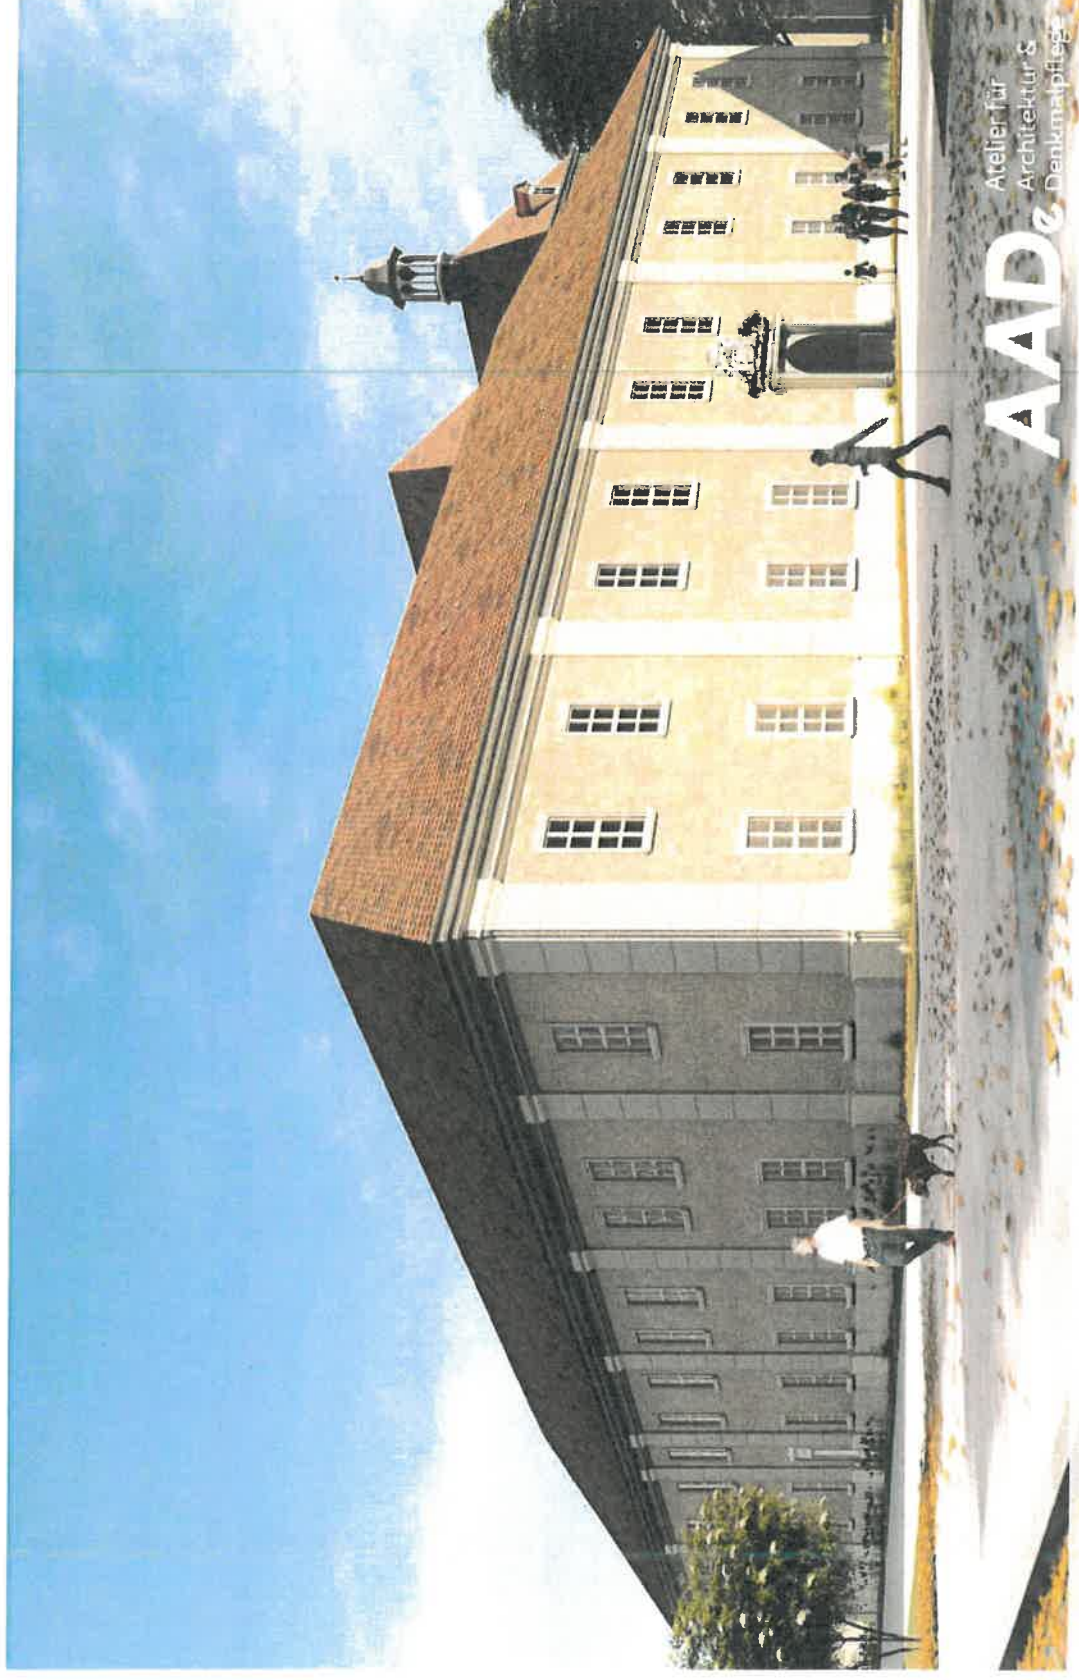

Ansicht Nord-West-Flügel mit wiederhergestelltem Schloss


Revitalisierung Schloss und Klosterkomplex Nienburg (Saale)



AAD_e
Atelier für
Architektur &
Denkmalpflege

Luftbild der Animation mit revitalisierten Schloss und modernen Archiv-Neubau

Revitalisierung Schloss und Klosterkomplex Nienburg (Saale)

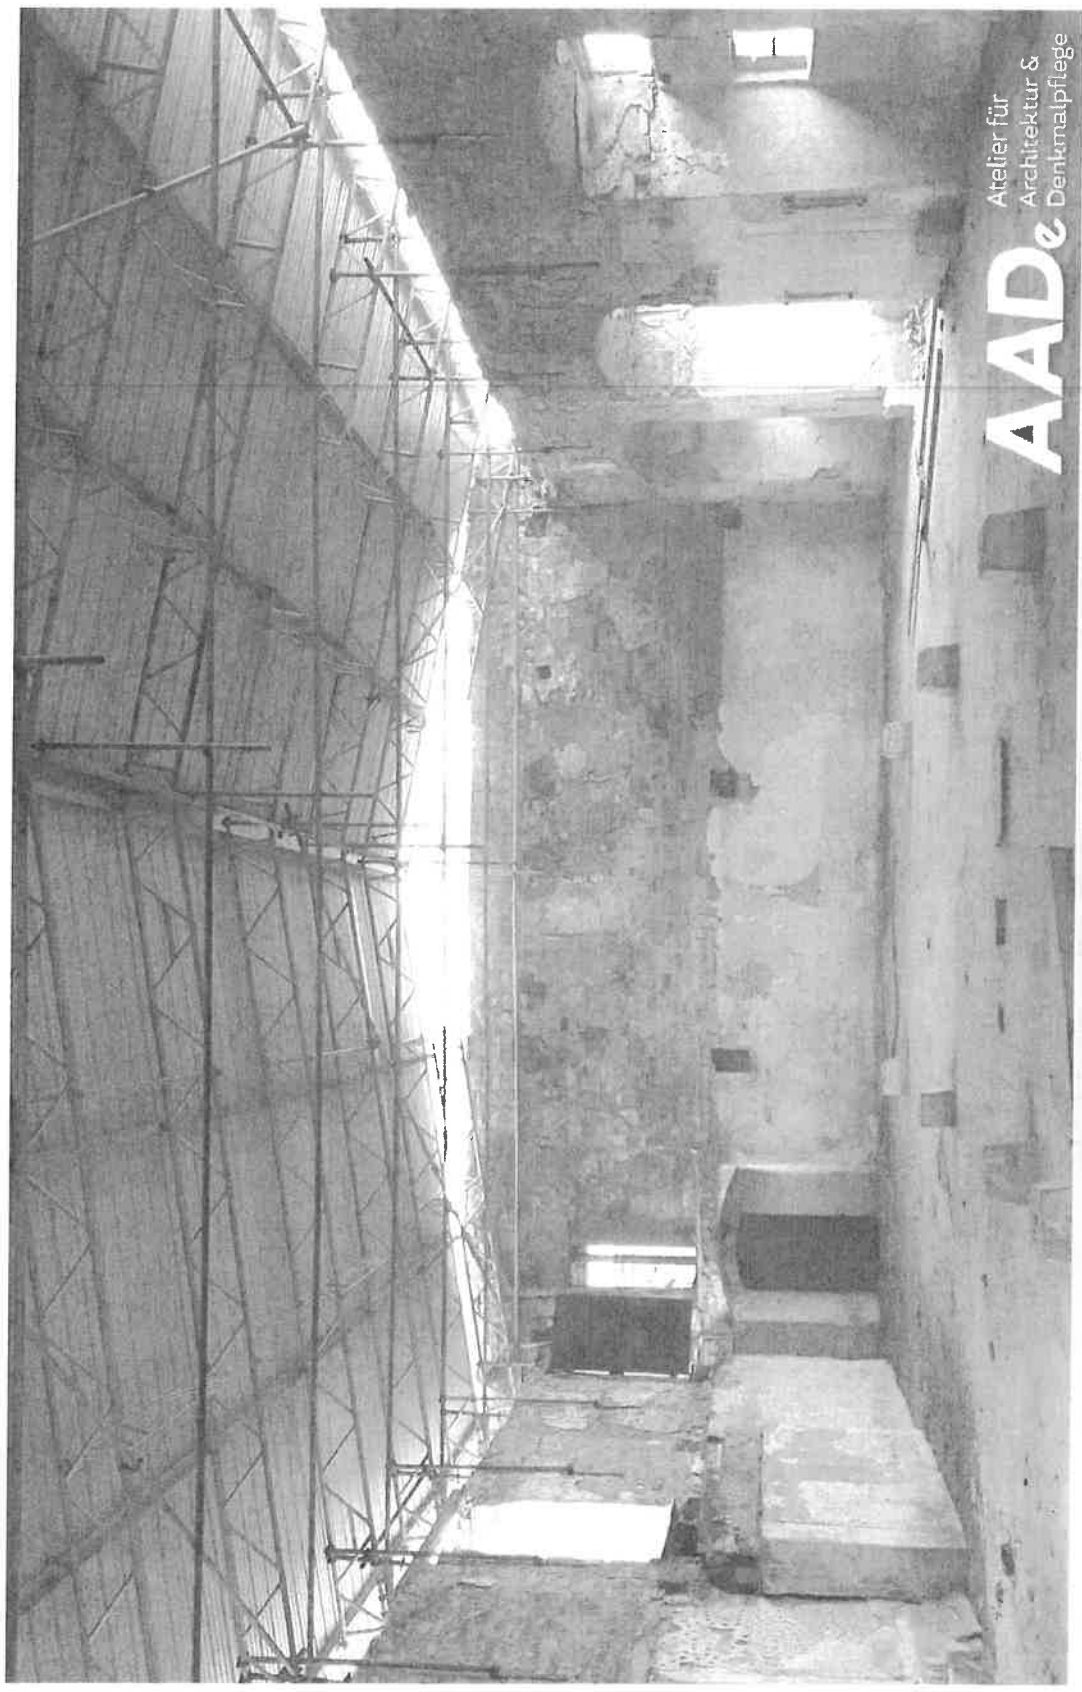


AAD_e
Atelier für
Architektur &
Denkmalpflege

Blick in den Innenraum – Obergeschoss Nordflügel

Revitalisierung Schloss und Klosterkomplex Nienburg (Saale)




Klosterhof-Fassade

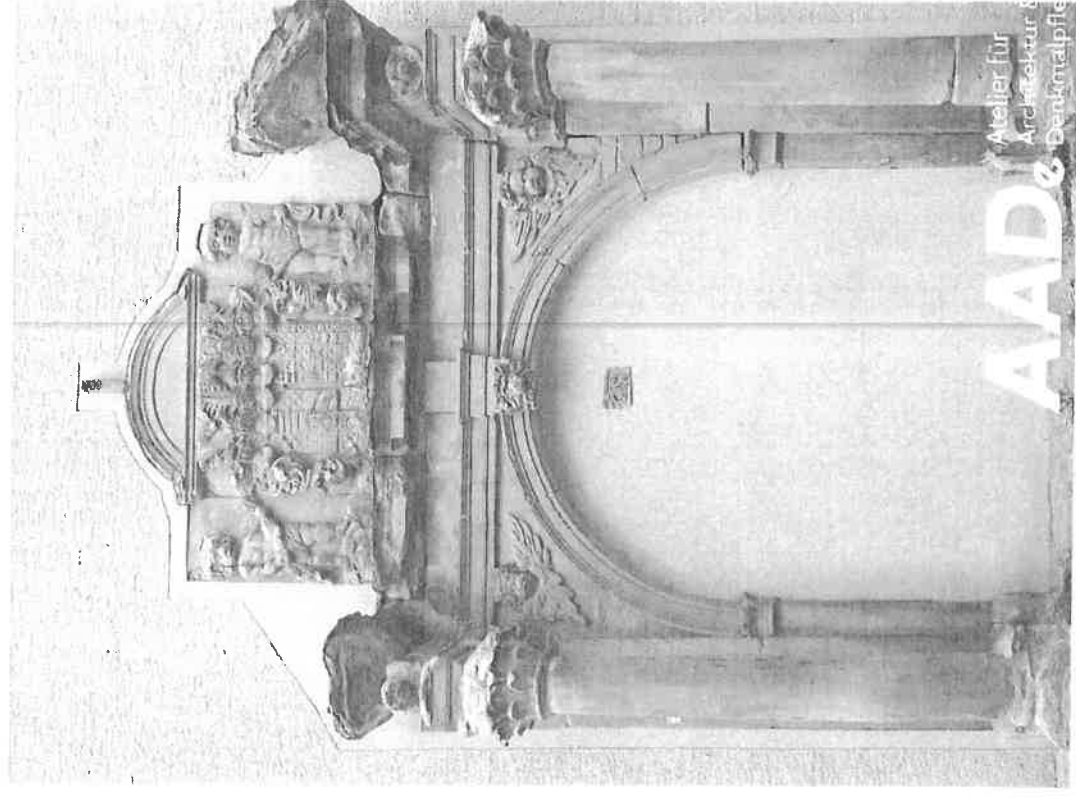

Hauptportal am Schulgebäude

Revitalisierung Schloss und Klosterkomplex Nienburg (Saale)

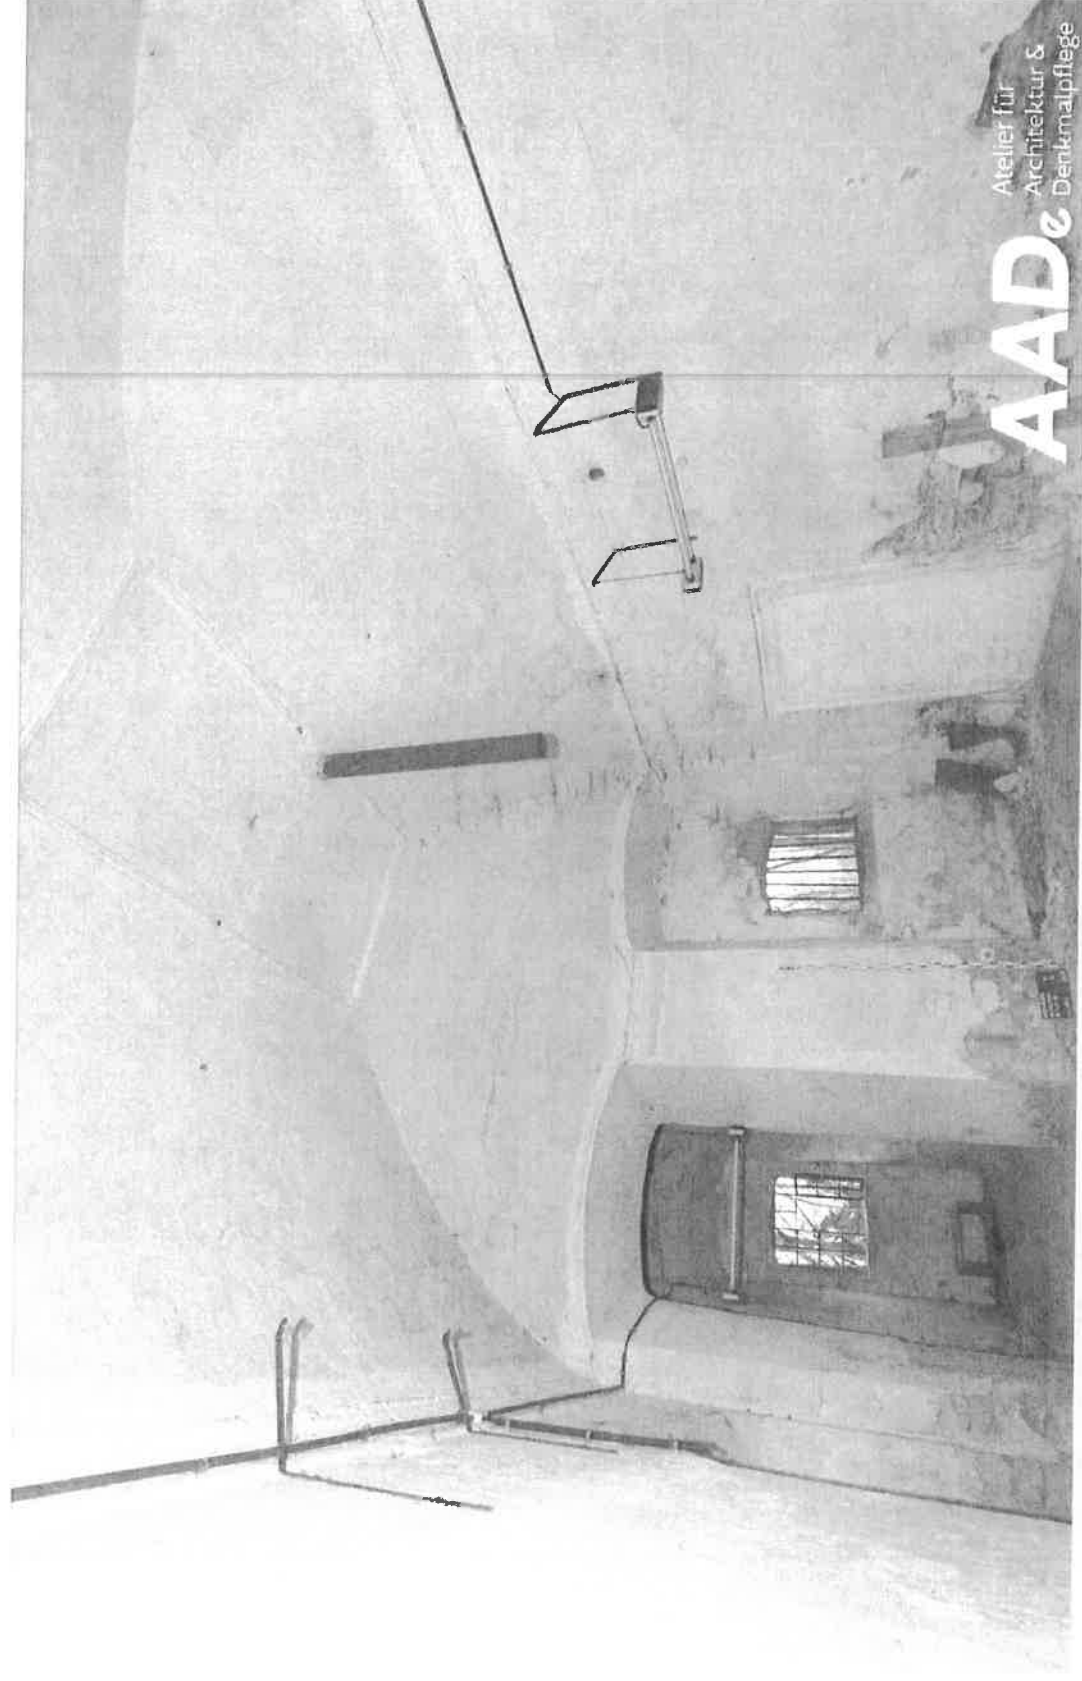

AAD
Atelier für
Architektur &
Denkmalpflege


Blick in den Ostflügel - Gewölberaum

Revitalisierung Schloss und Klosterkomplex Nienburg (Saale)




Kaminufsatz im Weißen Saal (Oberhalb Zwischendecke)


Revitalisierung Schloss und Klosterkomplex Nienburg (Saale)

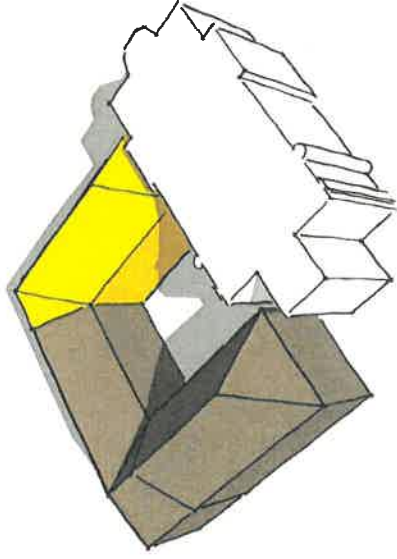


1.) Sanierung Ostflügel

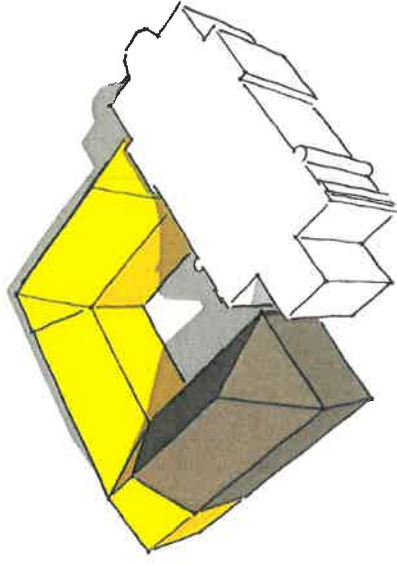

2.) Sanierung Nordflügel


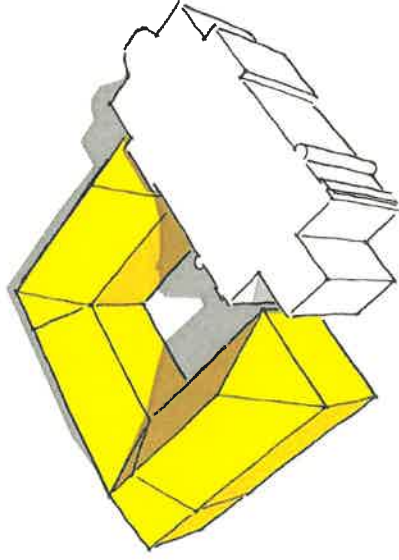


3.) Sanierung Westflügel

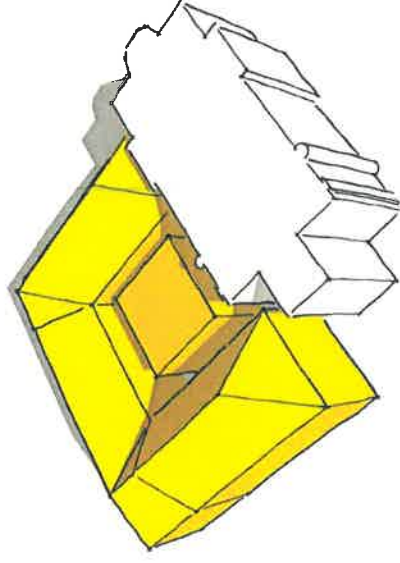

4.) Archiv-Neubau


Revitalisierung Schloss und Klosterkomplex Nienburg (Saale)

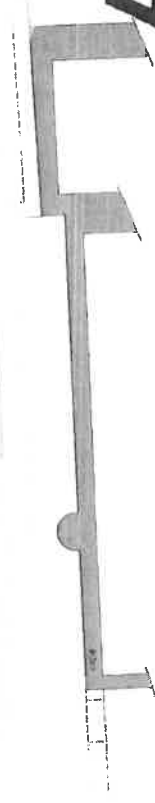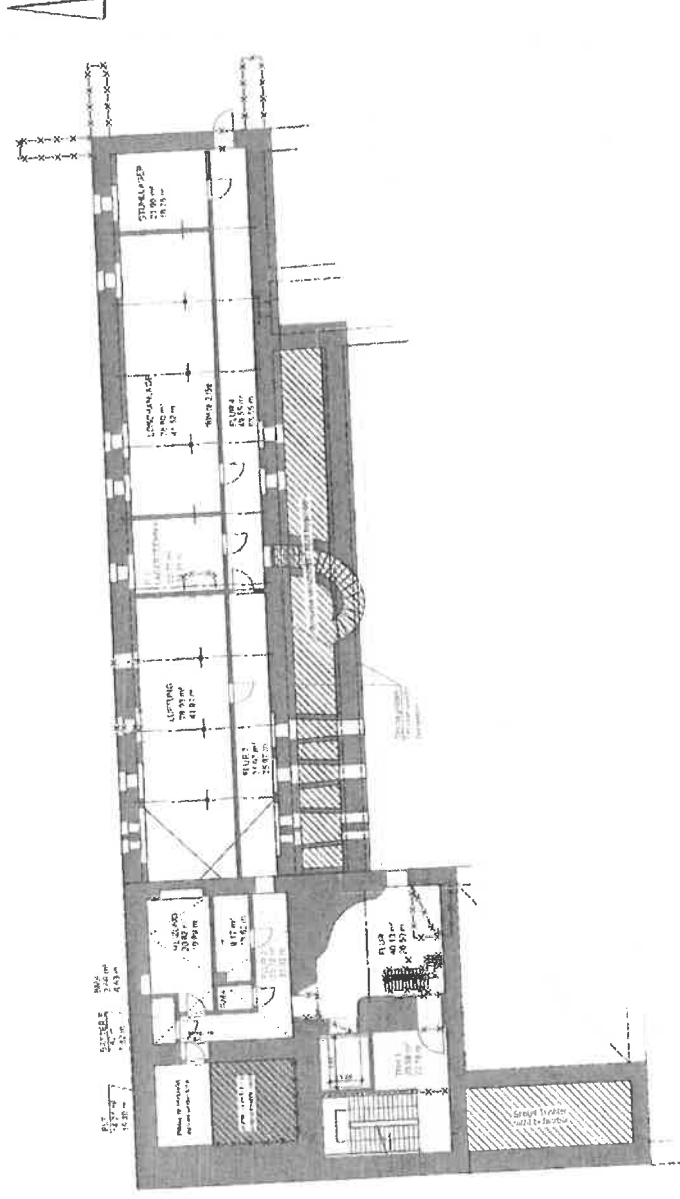

AAD Atelier für
Architektur &
Denkmalpflege


Grundriss Kellergeschoss nach Sanierungsmaßnahme

Revitalisierung Schloss und Klosterkomplex Nienburg (Saale)

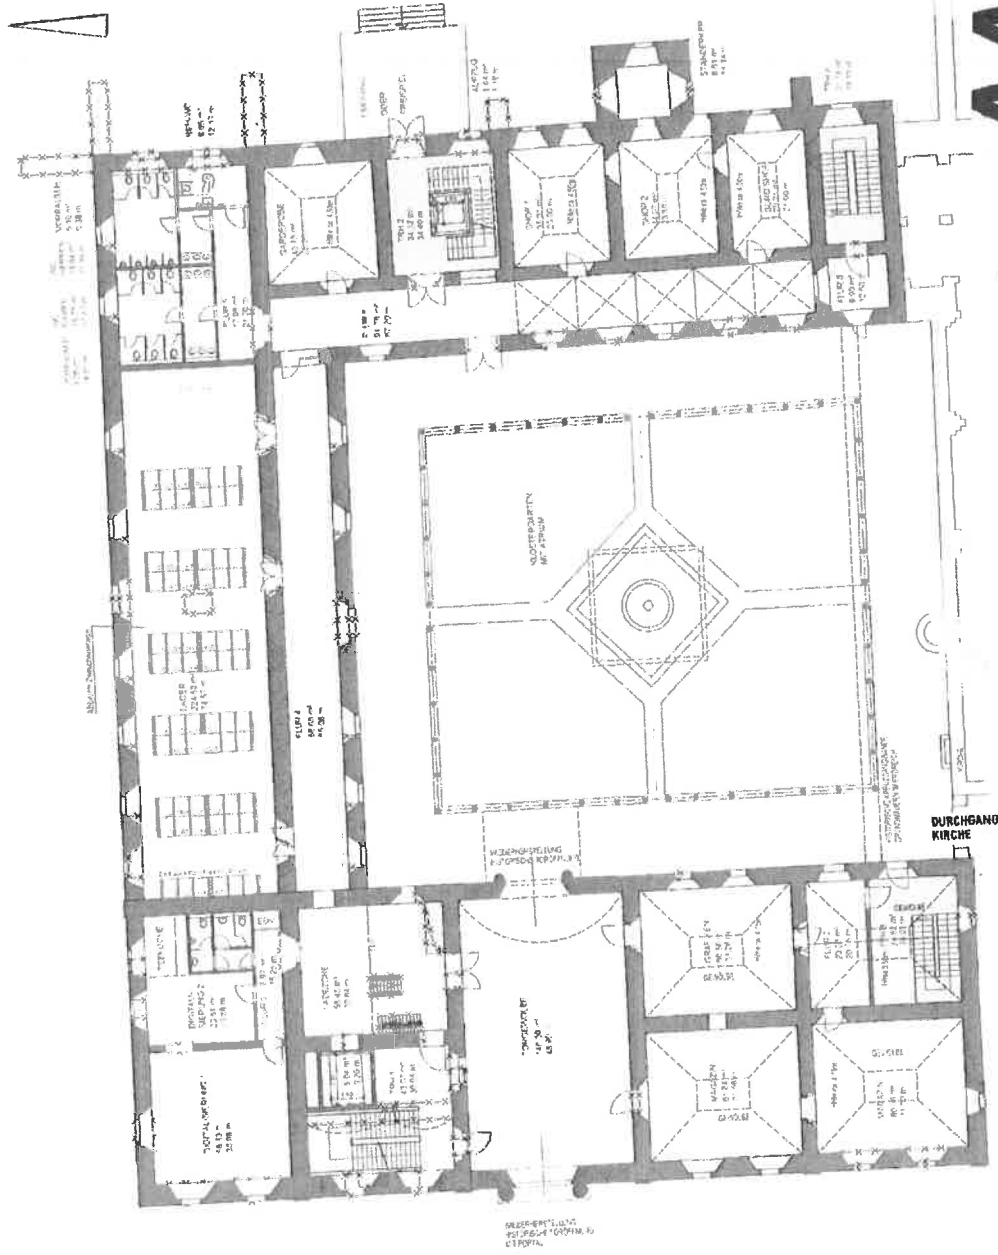

Grundriss Erdgeschoss nach Sanierungsmaßnahme mit Archiv-Neubau im Klosterhof


Revitalisierung Schloss und Klosterkomplex Nienburg (Saale)

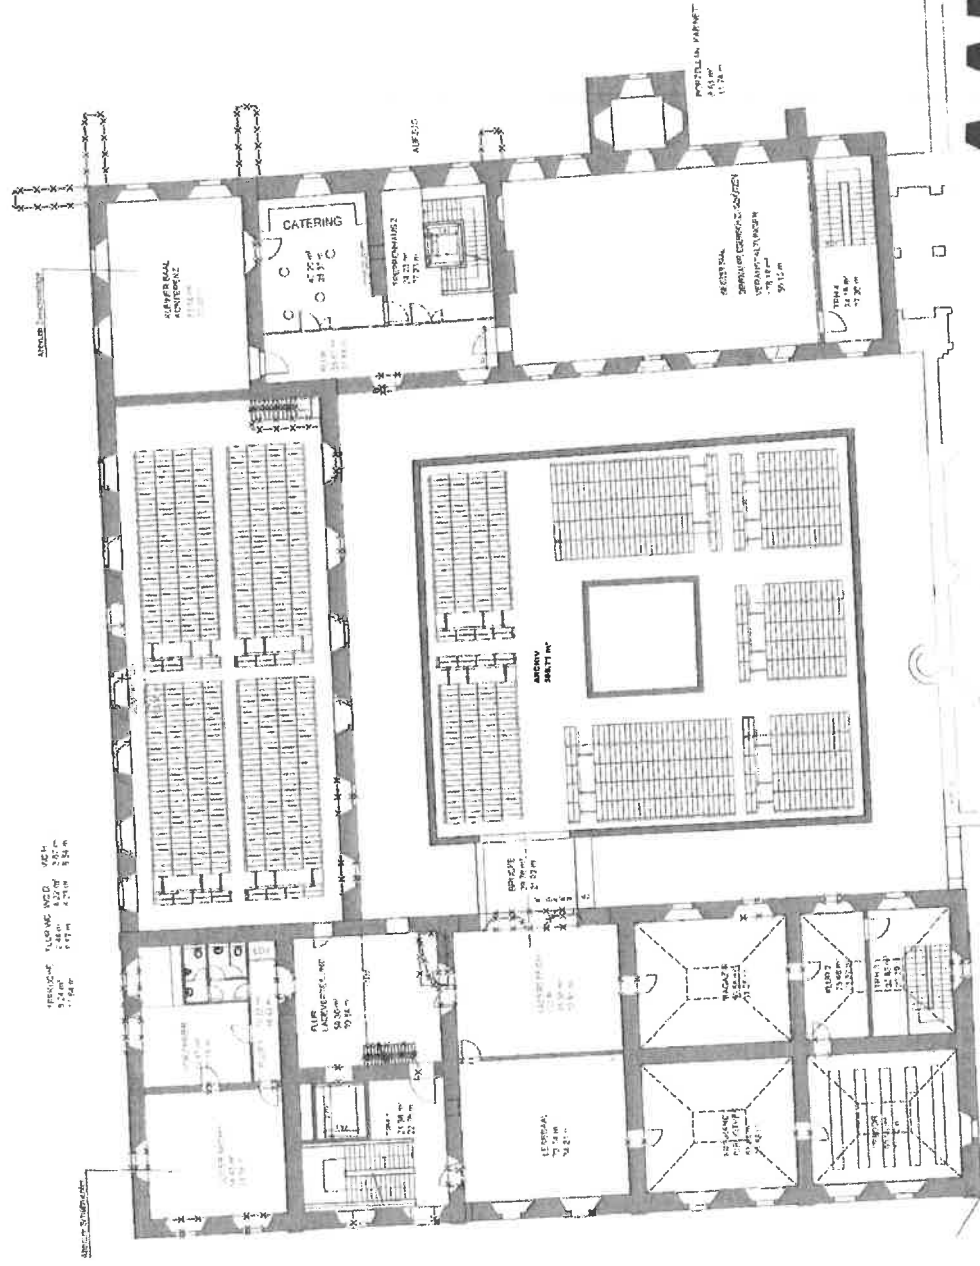

AAD Atelier für
Architektur &
Denkmalpflege

Grundriss Obergeschoss nach Sanierungsmaßnahme mit Archiv-Neubau im Klosterhof

Revitalisierung Schloss und Klosterkomplex Nienburg (Saale)

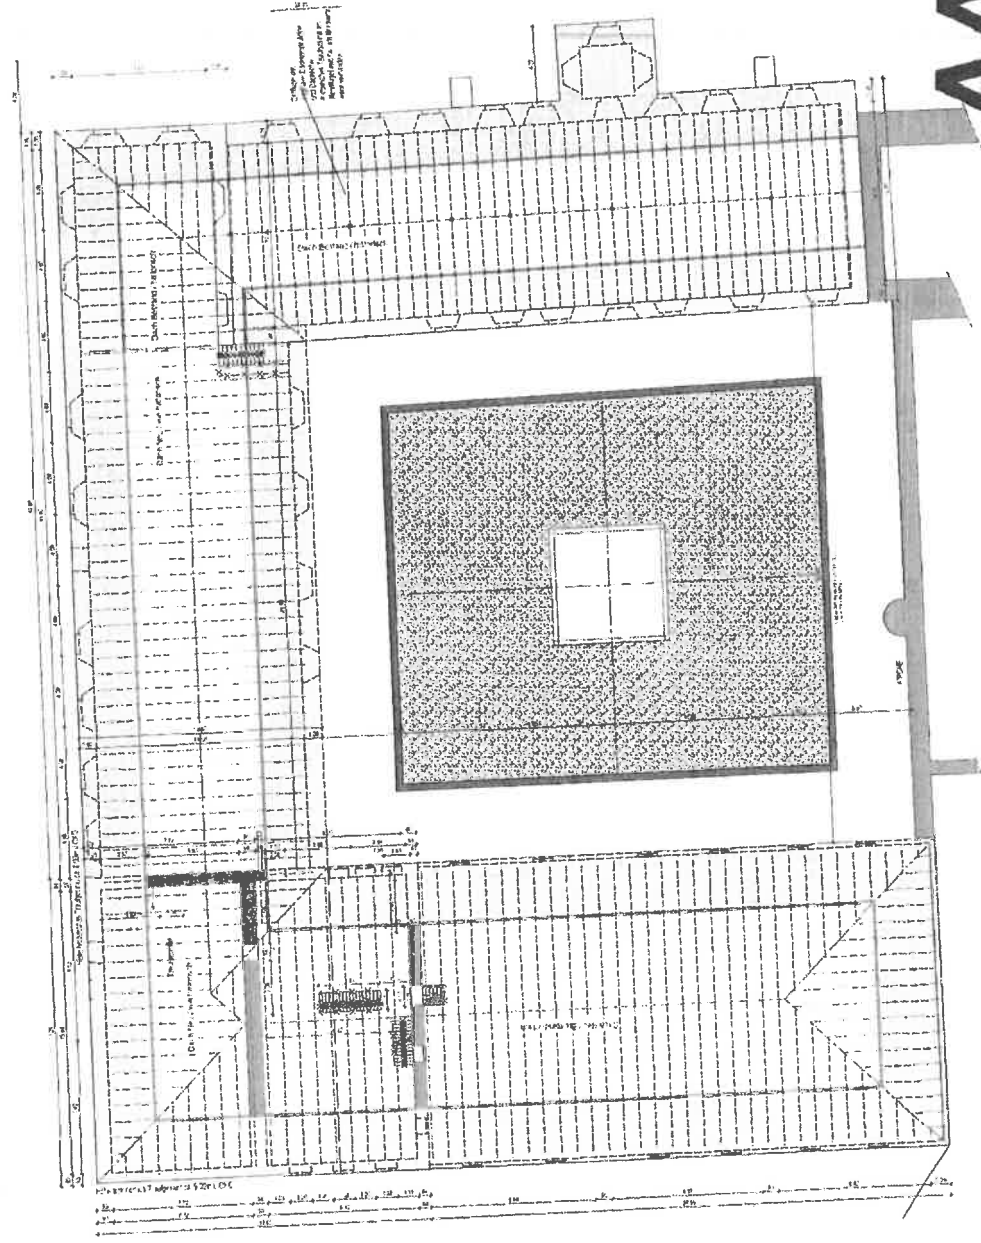

Grundriss Dachgeschoss nach Sanierungsmaßnahme mit Archiv-Neubau im Klosterhof

Revitalisierung Schloss und Klosterkomplex Nienburg (Saale)



AAD
Atelier für
Architektur &
Denkmalpflege


Blick in den Weißen Saal im gegenwärtigen und

Revitalisierung Schloss und Klosterkomplex Nienburg (Saale)



Weißer Saal nach Wiederherstellungsmaßnahme

Revitalisierung Schloss und Klosterkomplex Nienburg (Saale)

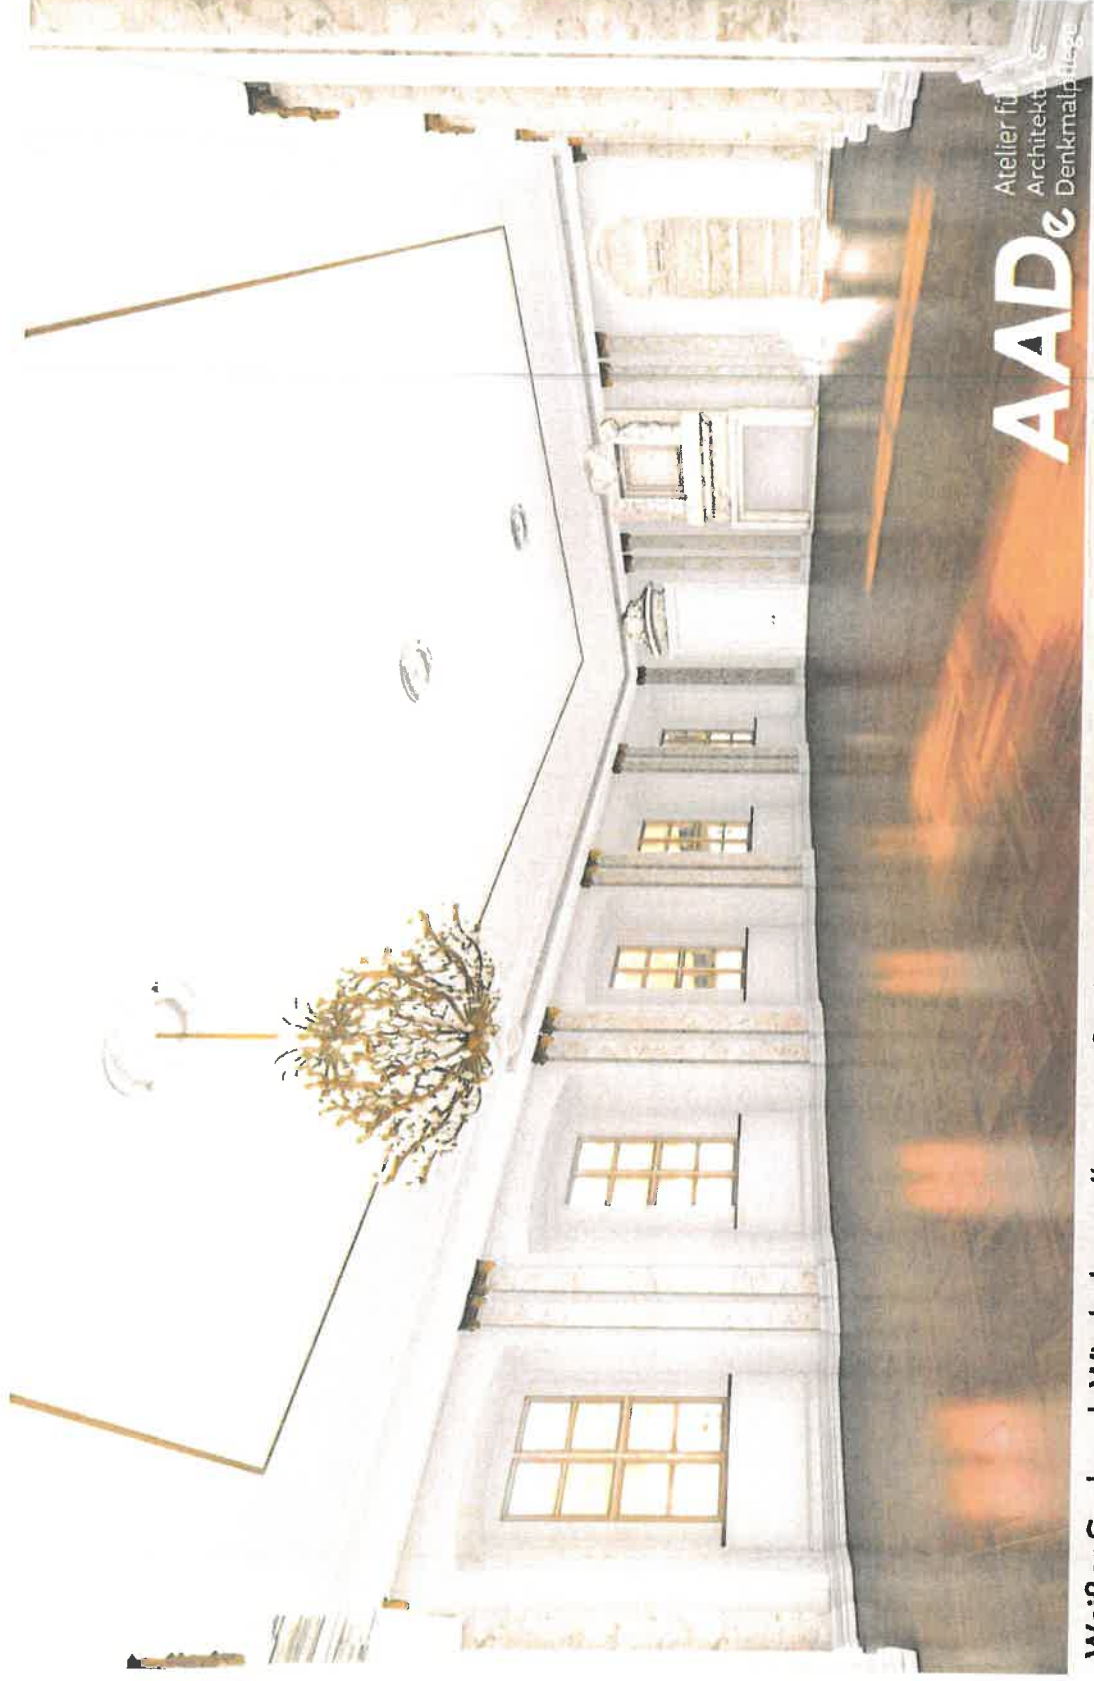


AAD
Atelier für
Architektur &
Denkmalpflege

Weißer Saal nach Wiederherstellungsmaßnahme

Revitalisierung Schloss und Klosterkomplex


Nienburg (Saale)

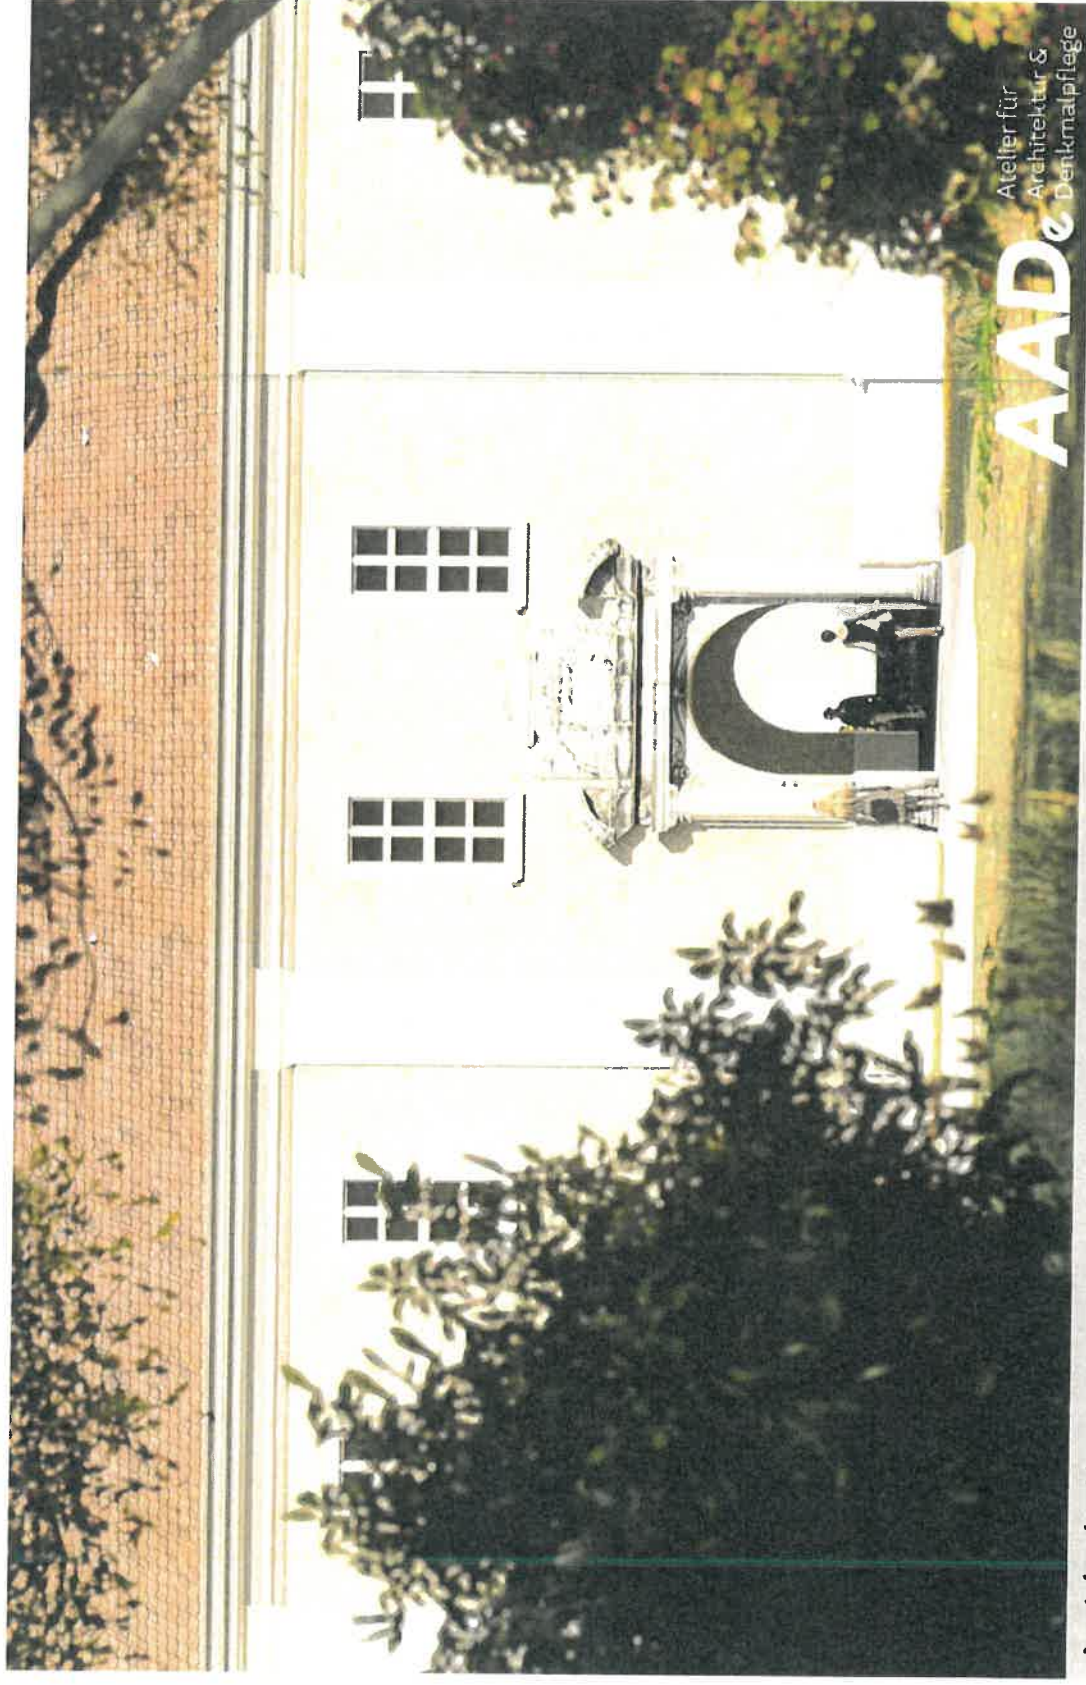

AAD
Atelier für
Architektur &
Denkmalpflege

Ansicht der Westseite mit versetztem Portal am Haupteingang


Revitalisierung Schloss und Klosterkomplex Nienburg (Saale)

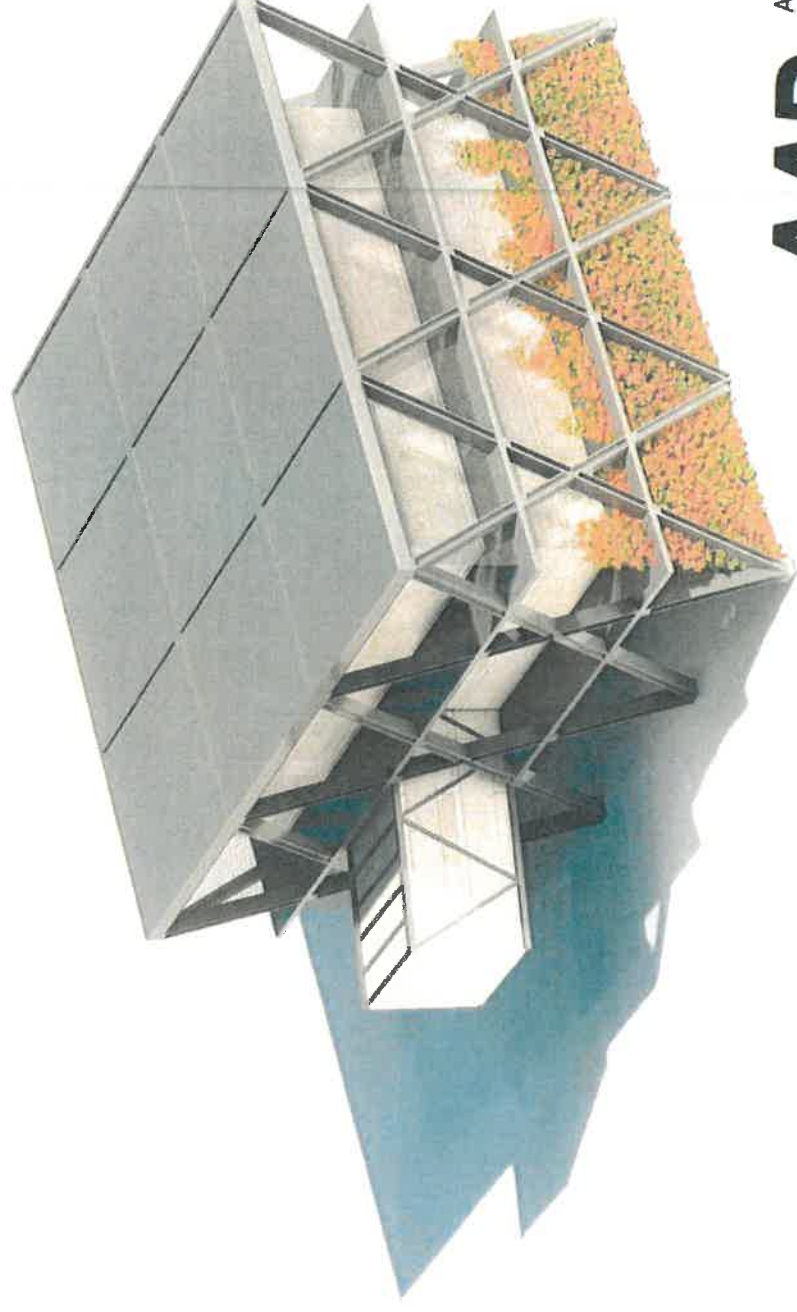

Moderner Archiv-Neubau im Klosterhof


AAD Atelier für
Architektur &
Denkmalpflege

Revitalisierung Schloss und Klosterkomplex Nienburg (Saale)

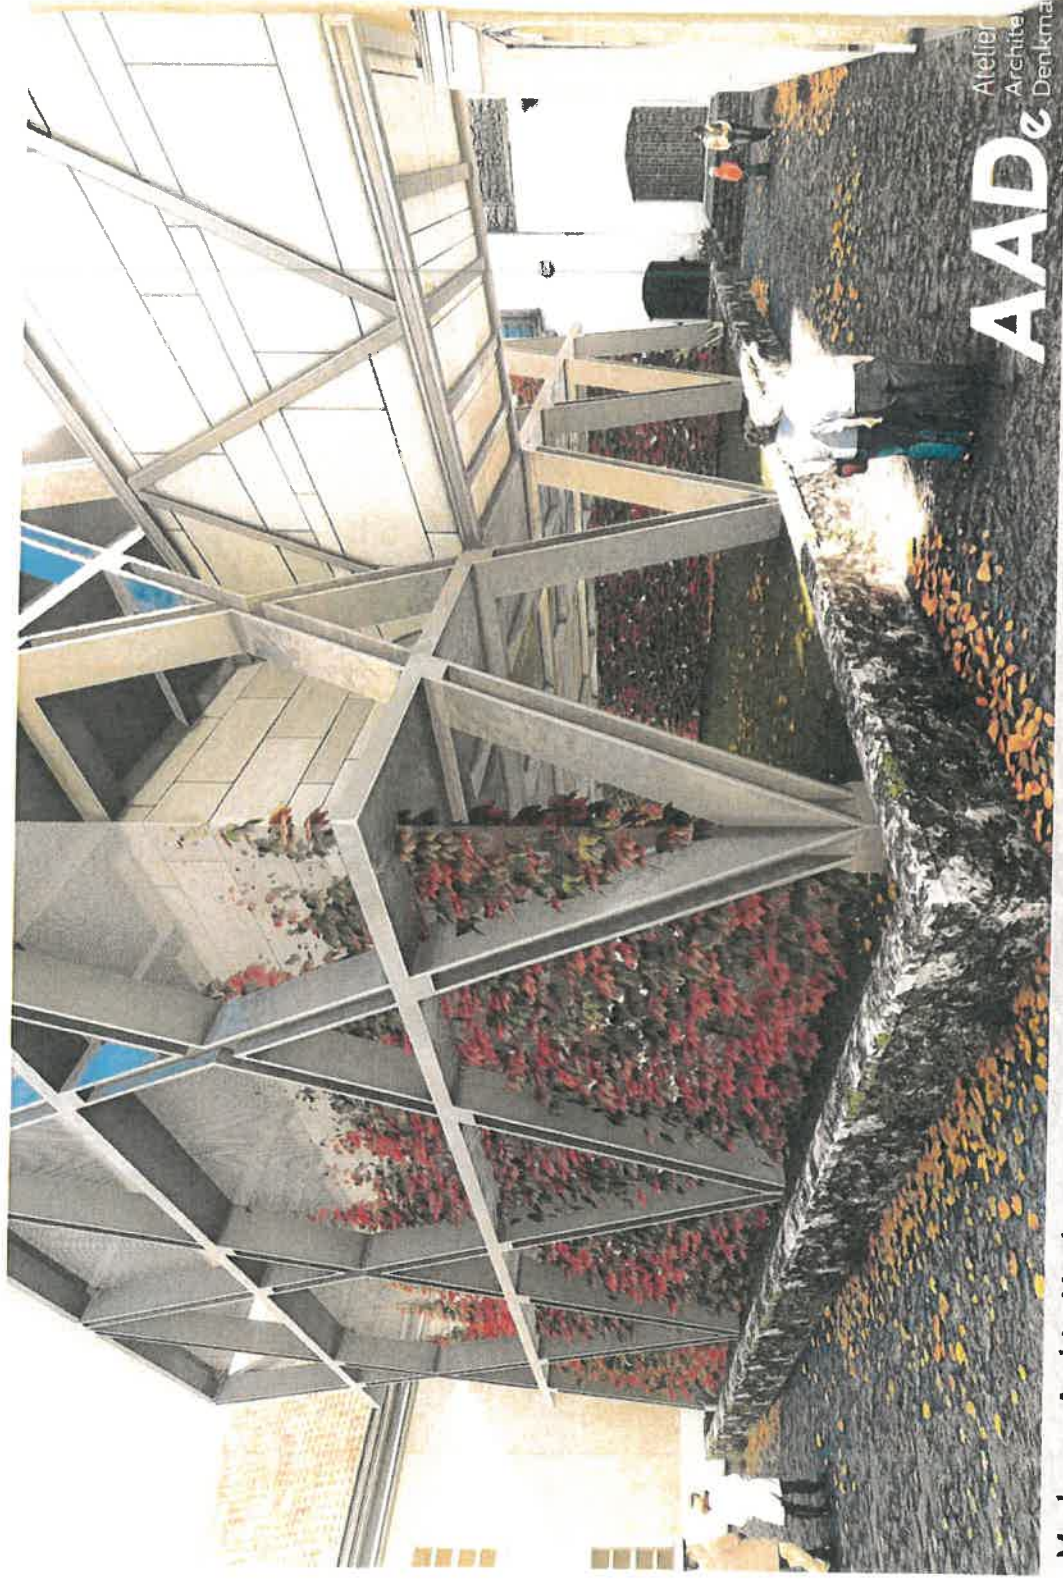

Moderner Archiv-Neubau im Klosterhof

Revitalisierung Schloss und Klosterkomplex Nienburg (Saale)

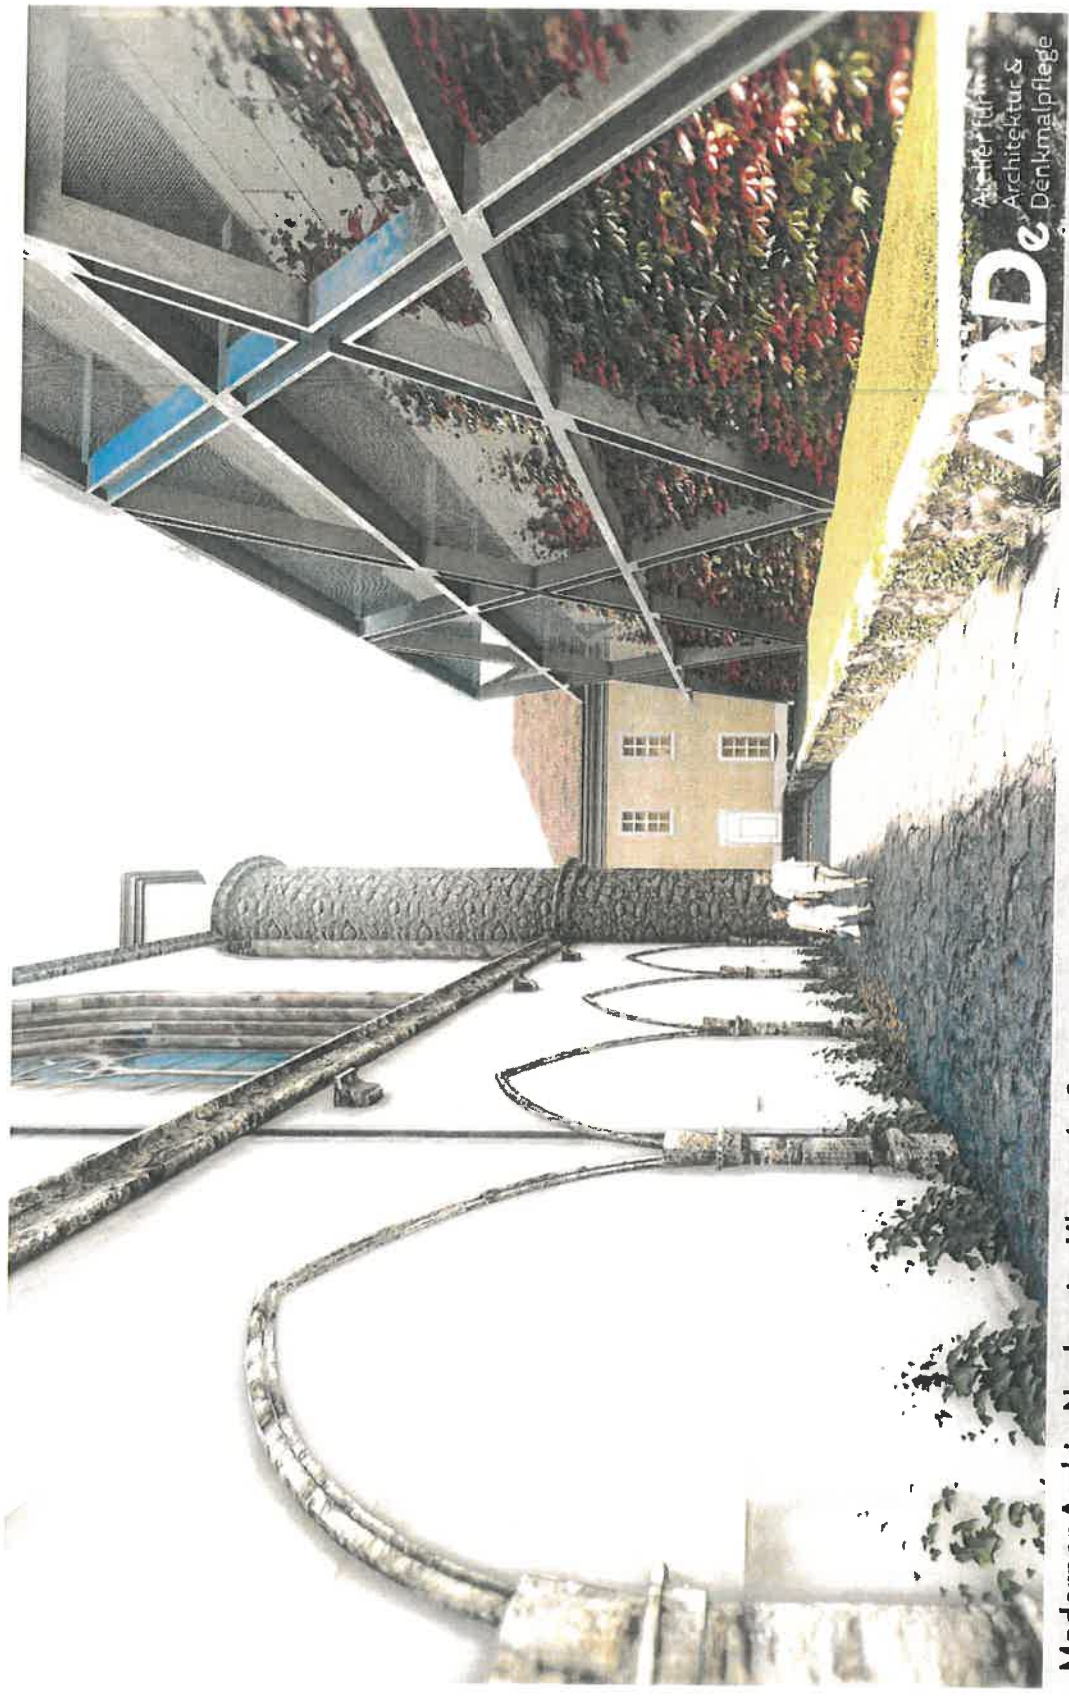


Moderner Archiv-Neubau im Klosterhof

AAD
Architektur &
Denkmalpflege


Revitalisierung Schloss und Klosterkomplex

Nienburg (Saale)

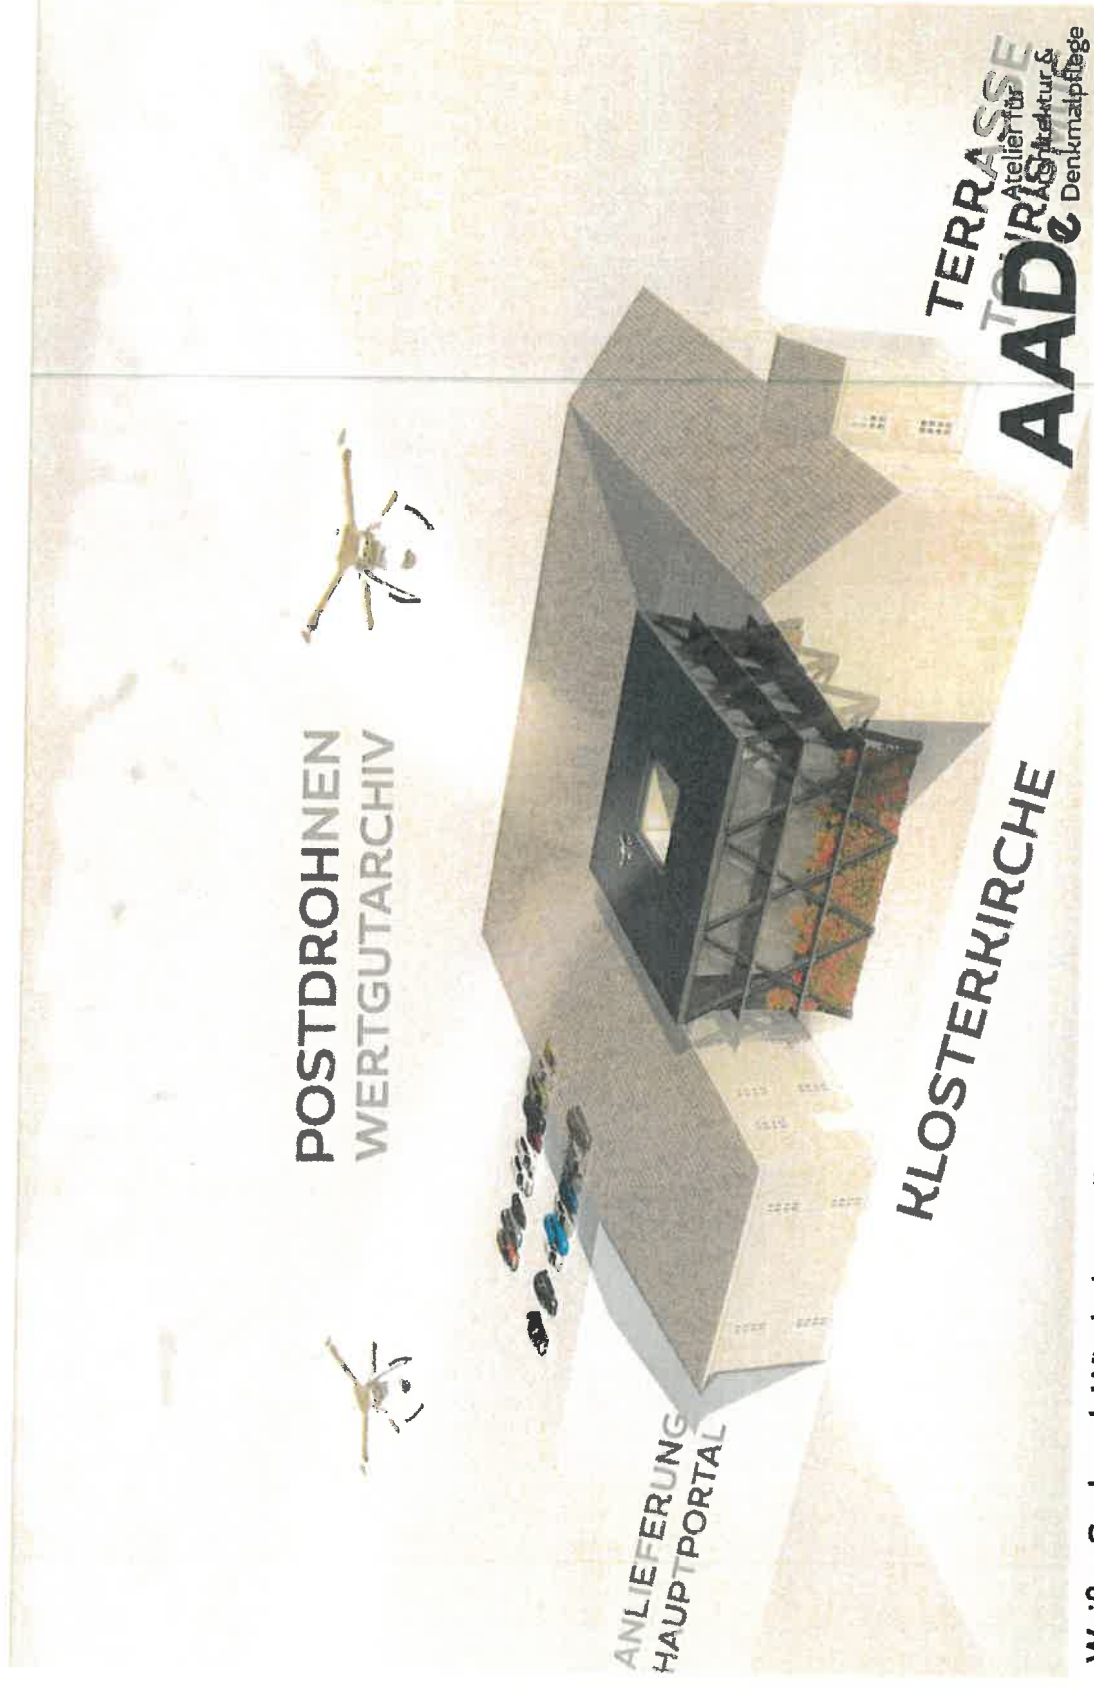

Weißer Saal nach Wiederherstellungsmaßnahme

Revitalisierung Schloss und Klosterkomplex Nienburg (Saale)

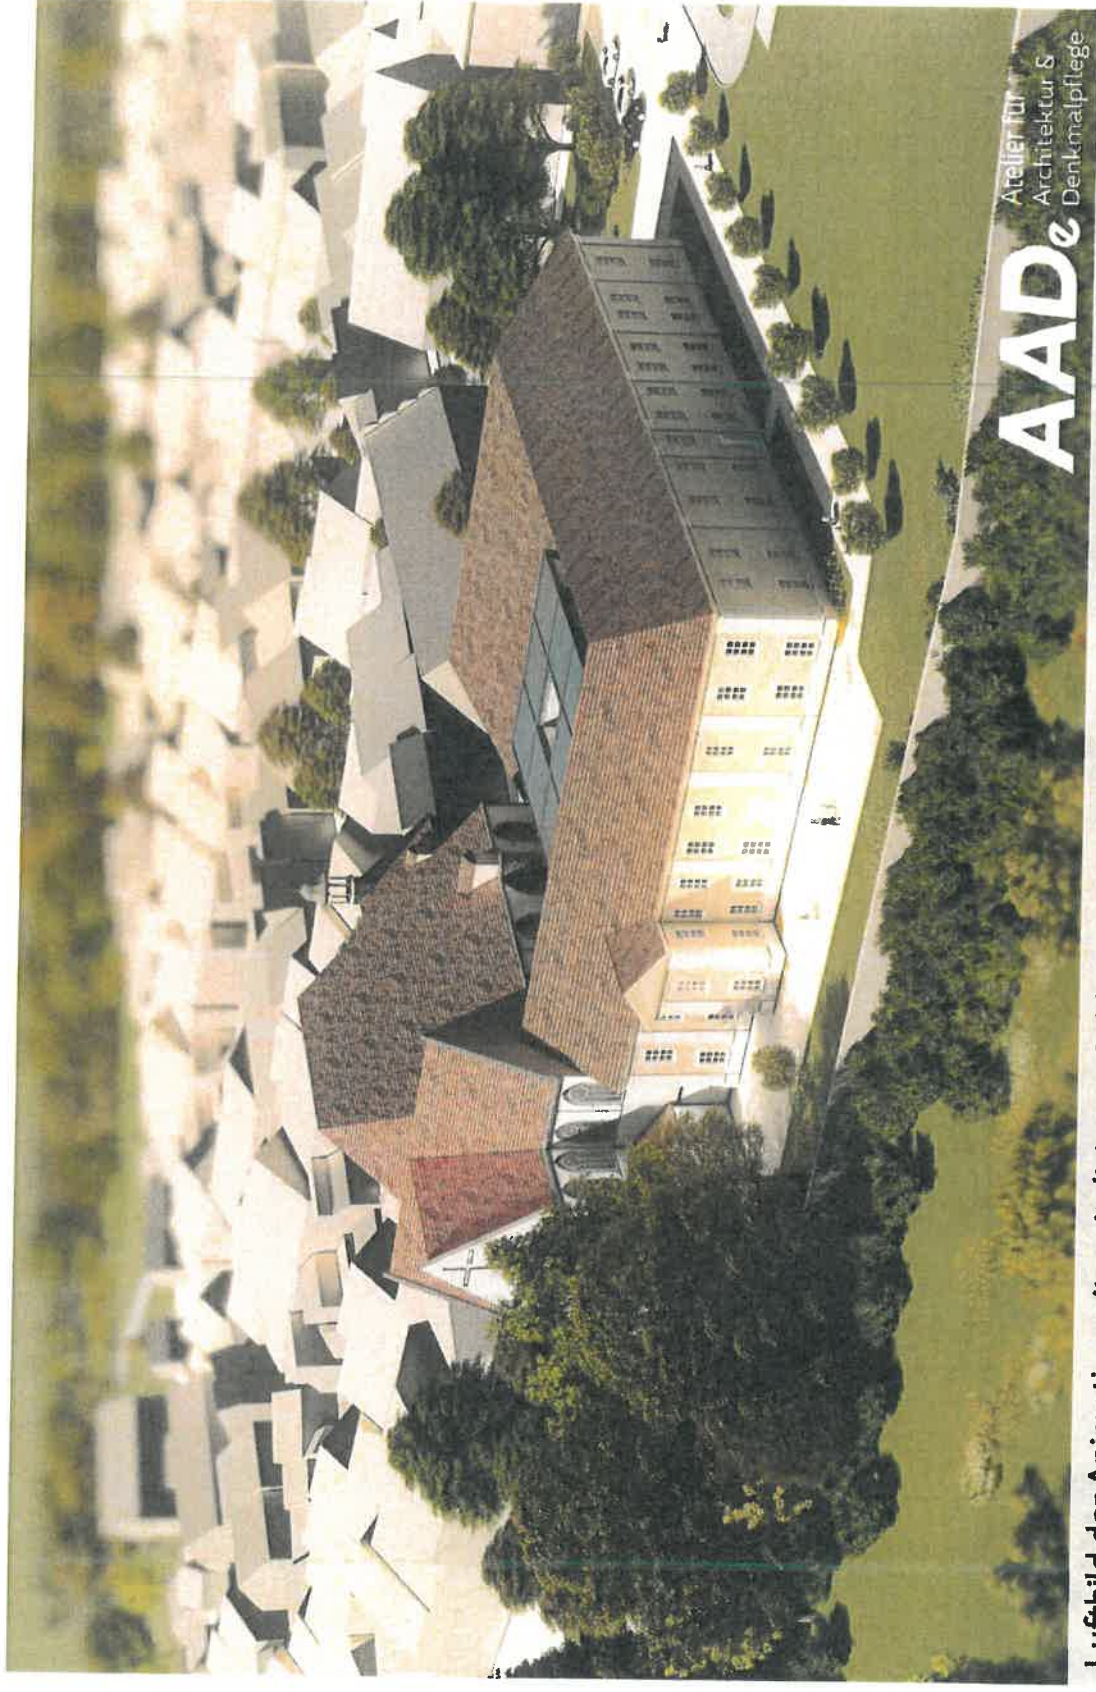

Luftbild der Animation mit revitalisierten Schloss und modernen Archiv-Neubau

AADe
Atelier für
Architektur &
Denkmalpflege